



POHLED JIHOVÝCHODNÍ

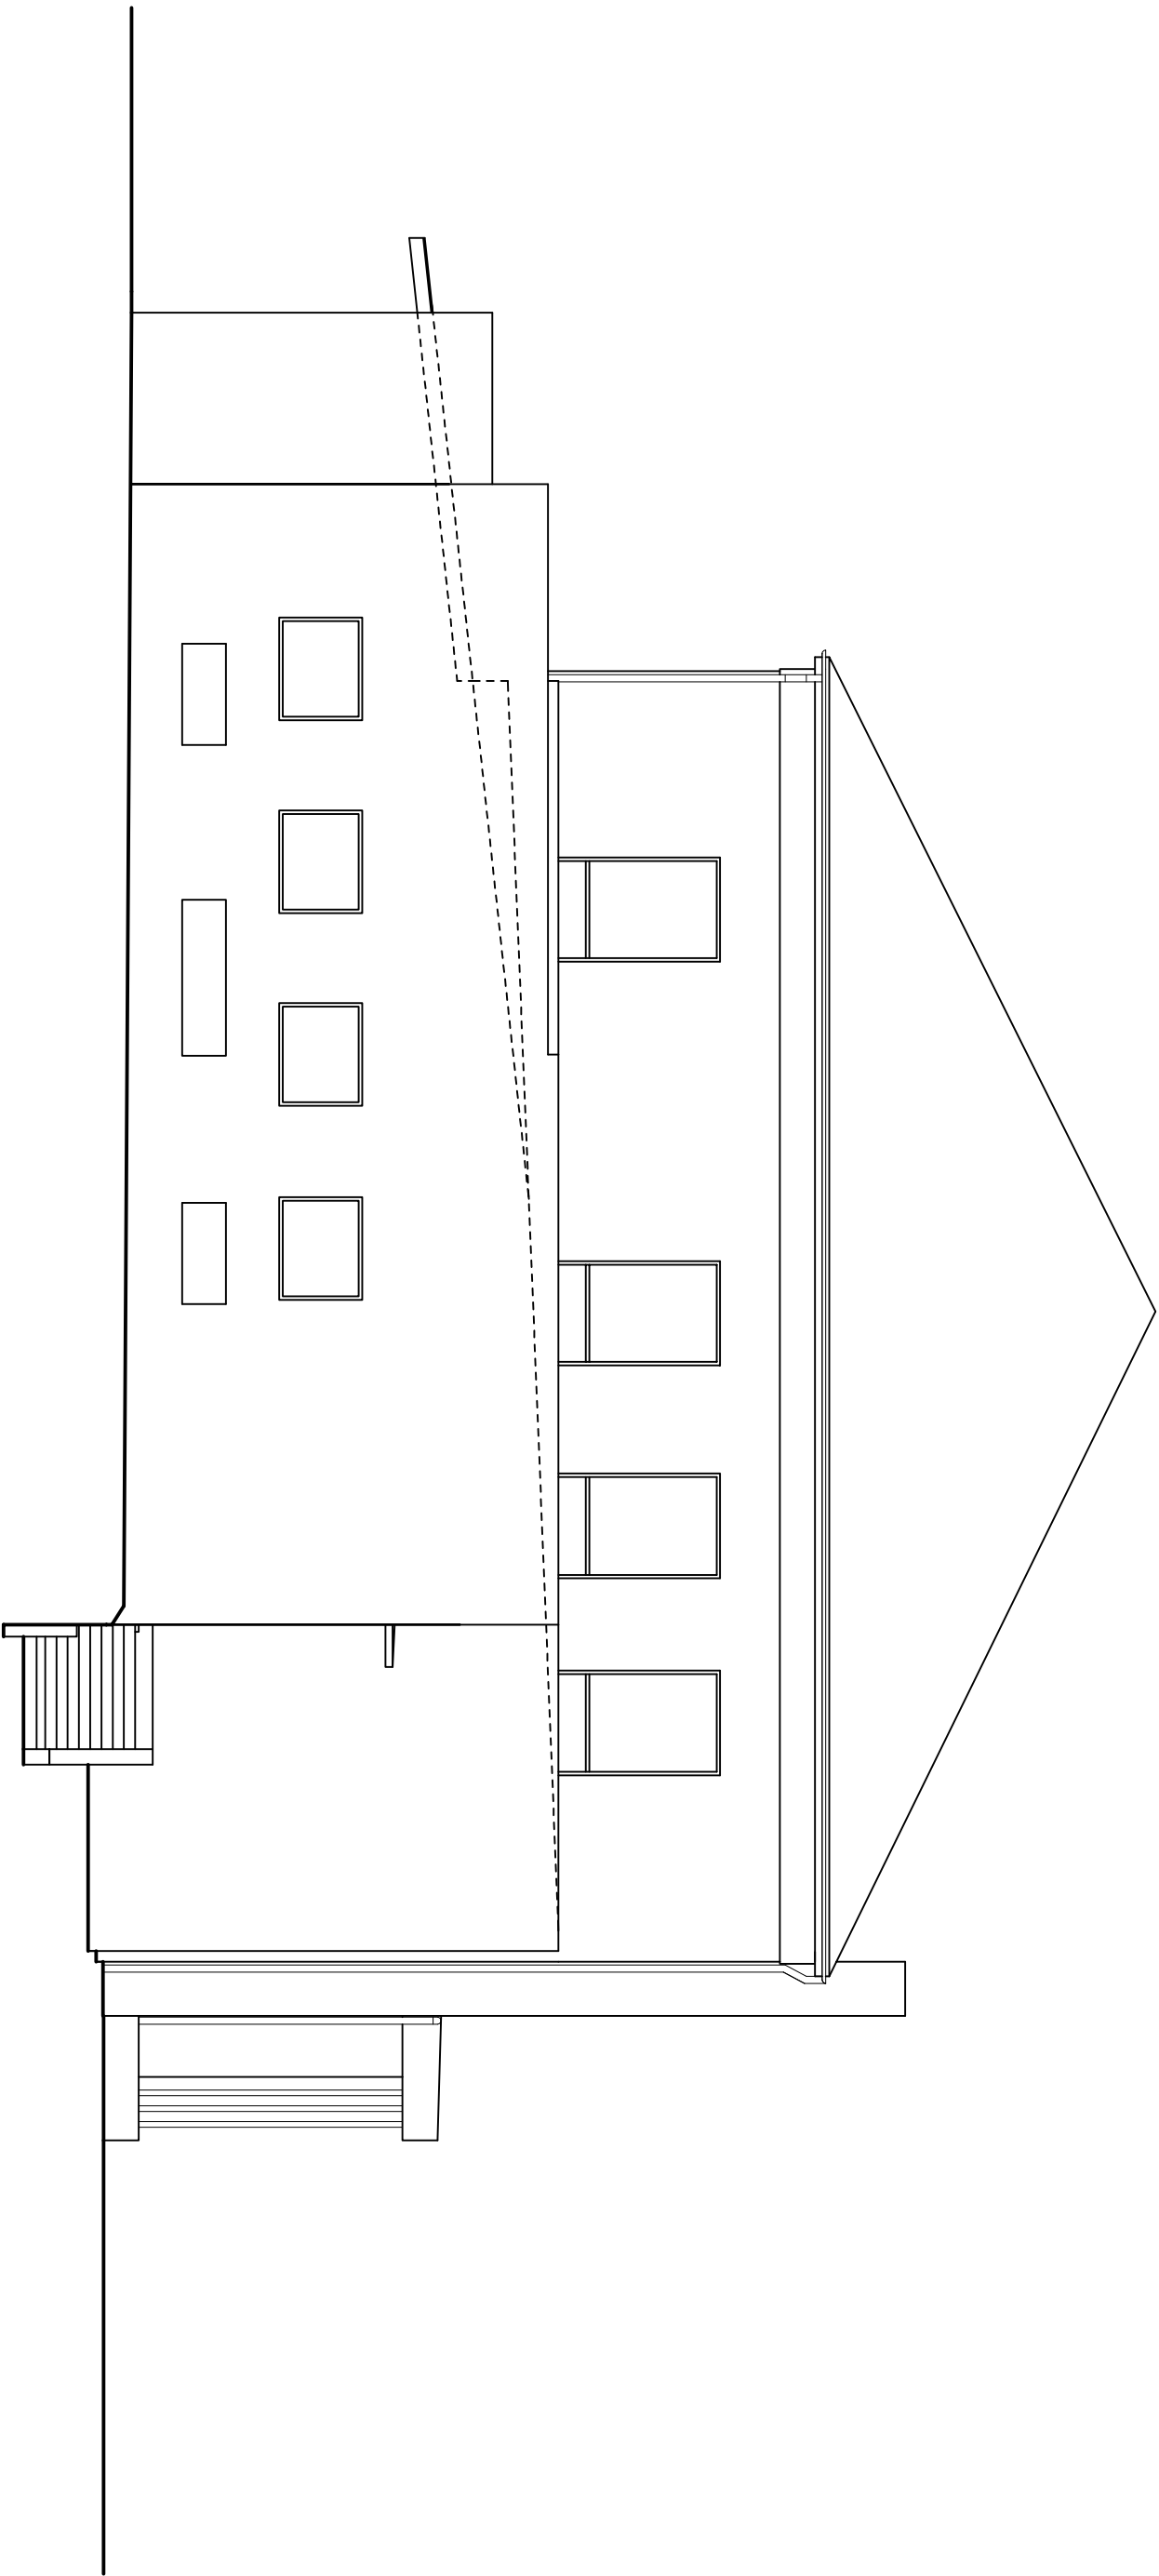

POHLED SEVEROZÁPADNÍ

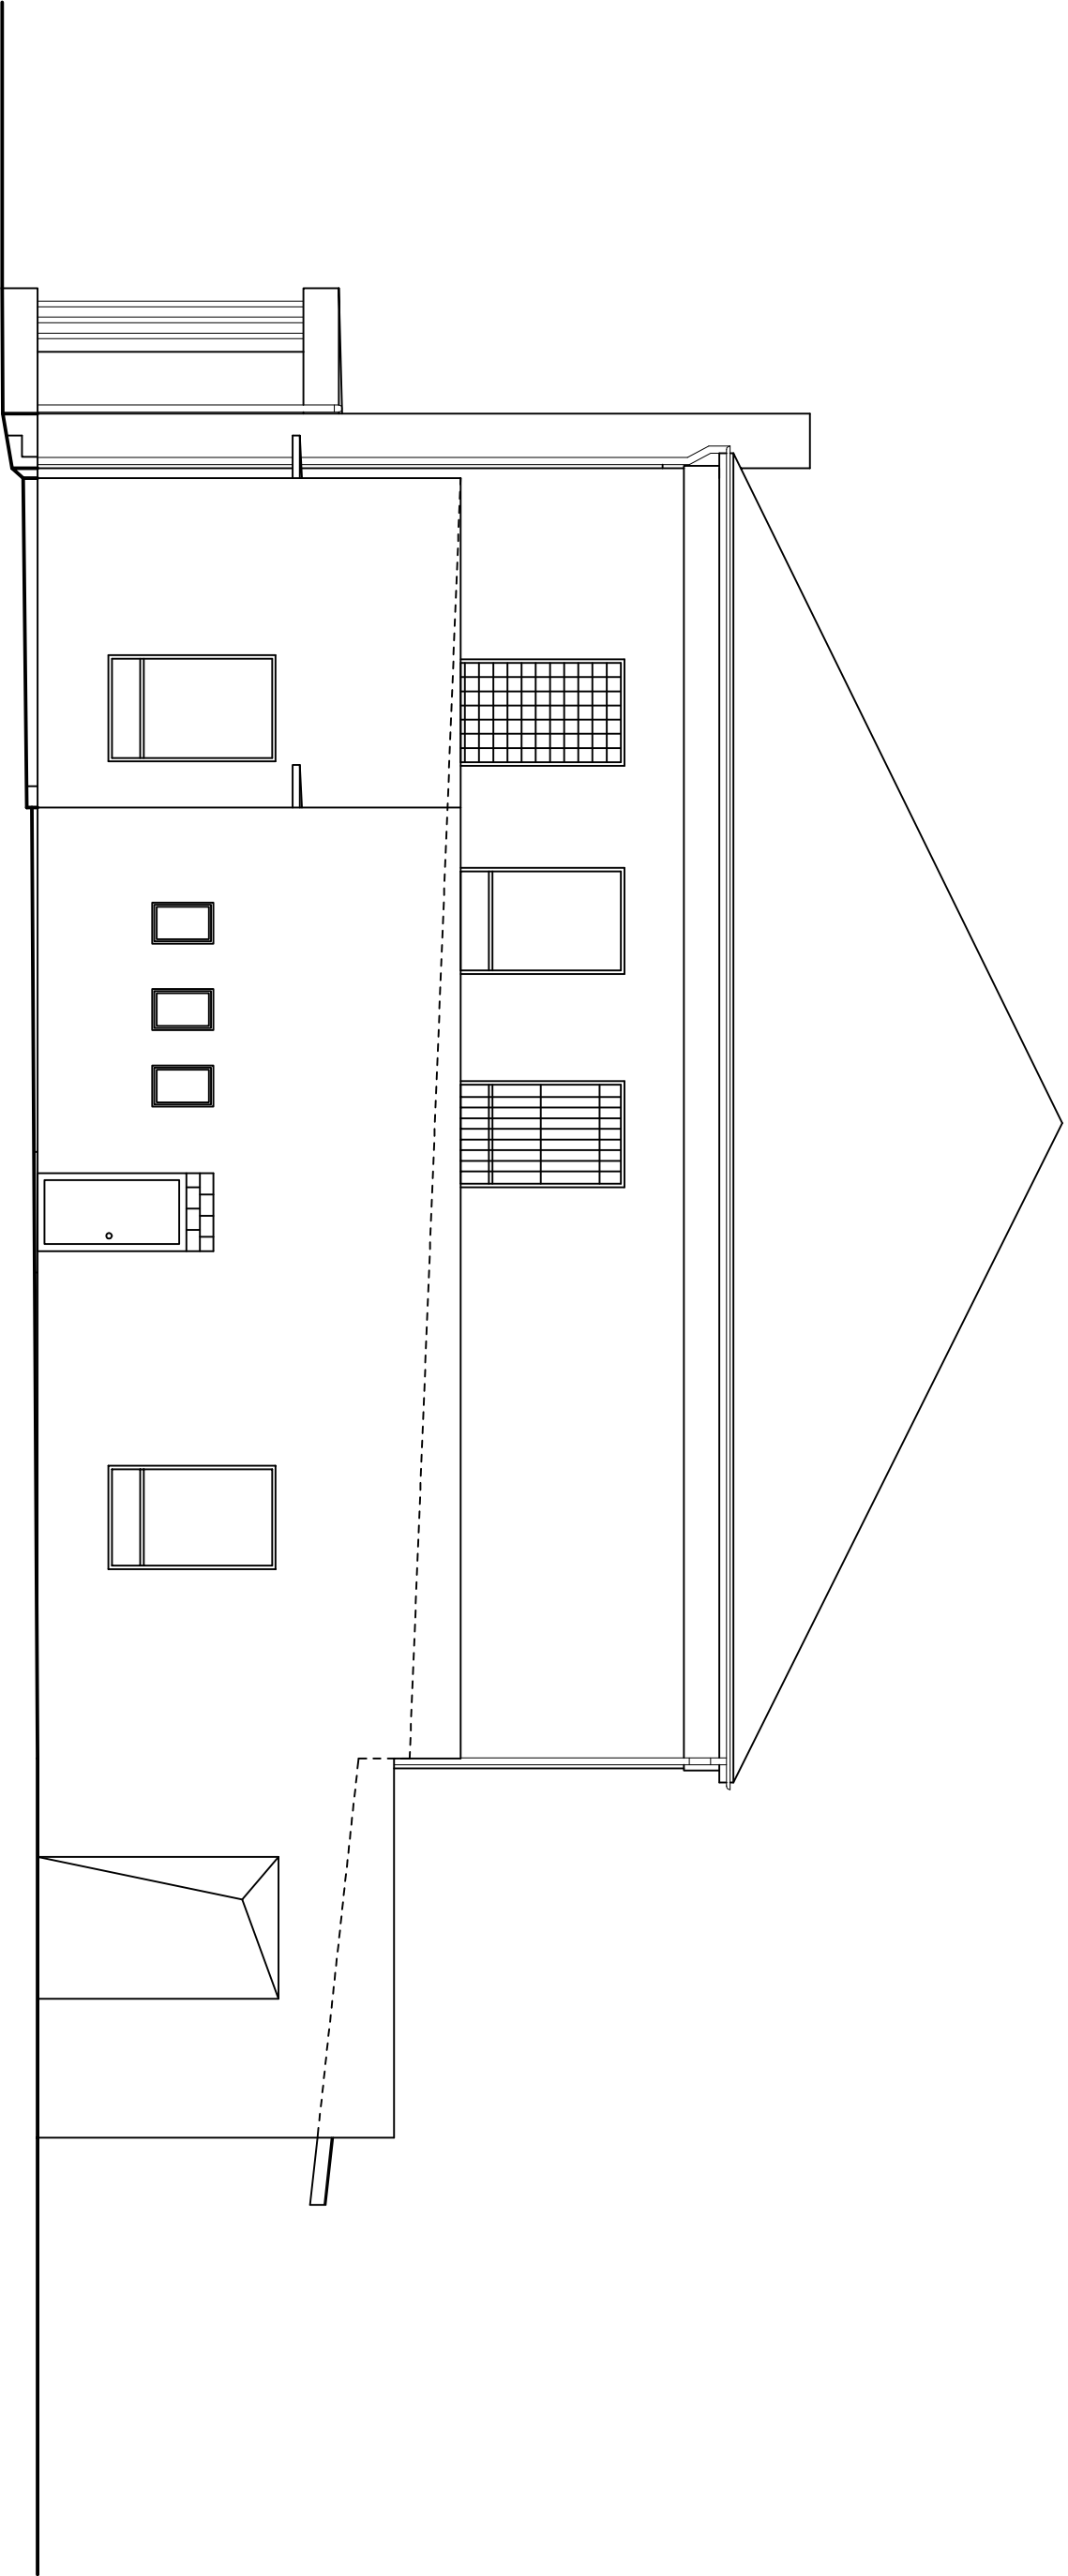

Ing. Benka Jaromír, Krmovská 27, 746 01 Opava TEL. 728 425 774 E- mail : benka@volny.cz					
KRESLIL	VYPRACOVAL	KONTROLOVAL		STUPEŇ	PASPORT
Ing. JAROMÍR BENKA	Ing. JAROMÍR BENKA	Ing. JAROMÍR BENKA			
AKCE				ZAKAZKA	
Oprava výpravní budovy v žst. Opava západ				FORMAT	A2
INVESTOR				DATAUM	11/2017
Správa železniční dopravní cesty s.o., Díležďená 1003/7, 110 00 Praha				Č.KOPE	
MÁZEK VYKRESU				MĚRÍTKO	ČÍSLO VYKRESU
POHLEDY SZ+JV – STÁVAJÍCÍ STAV				1:100	09