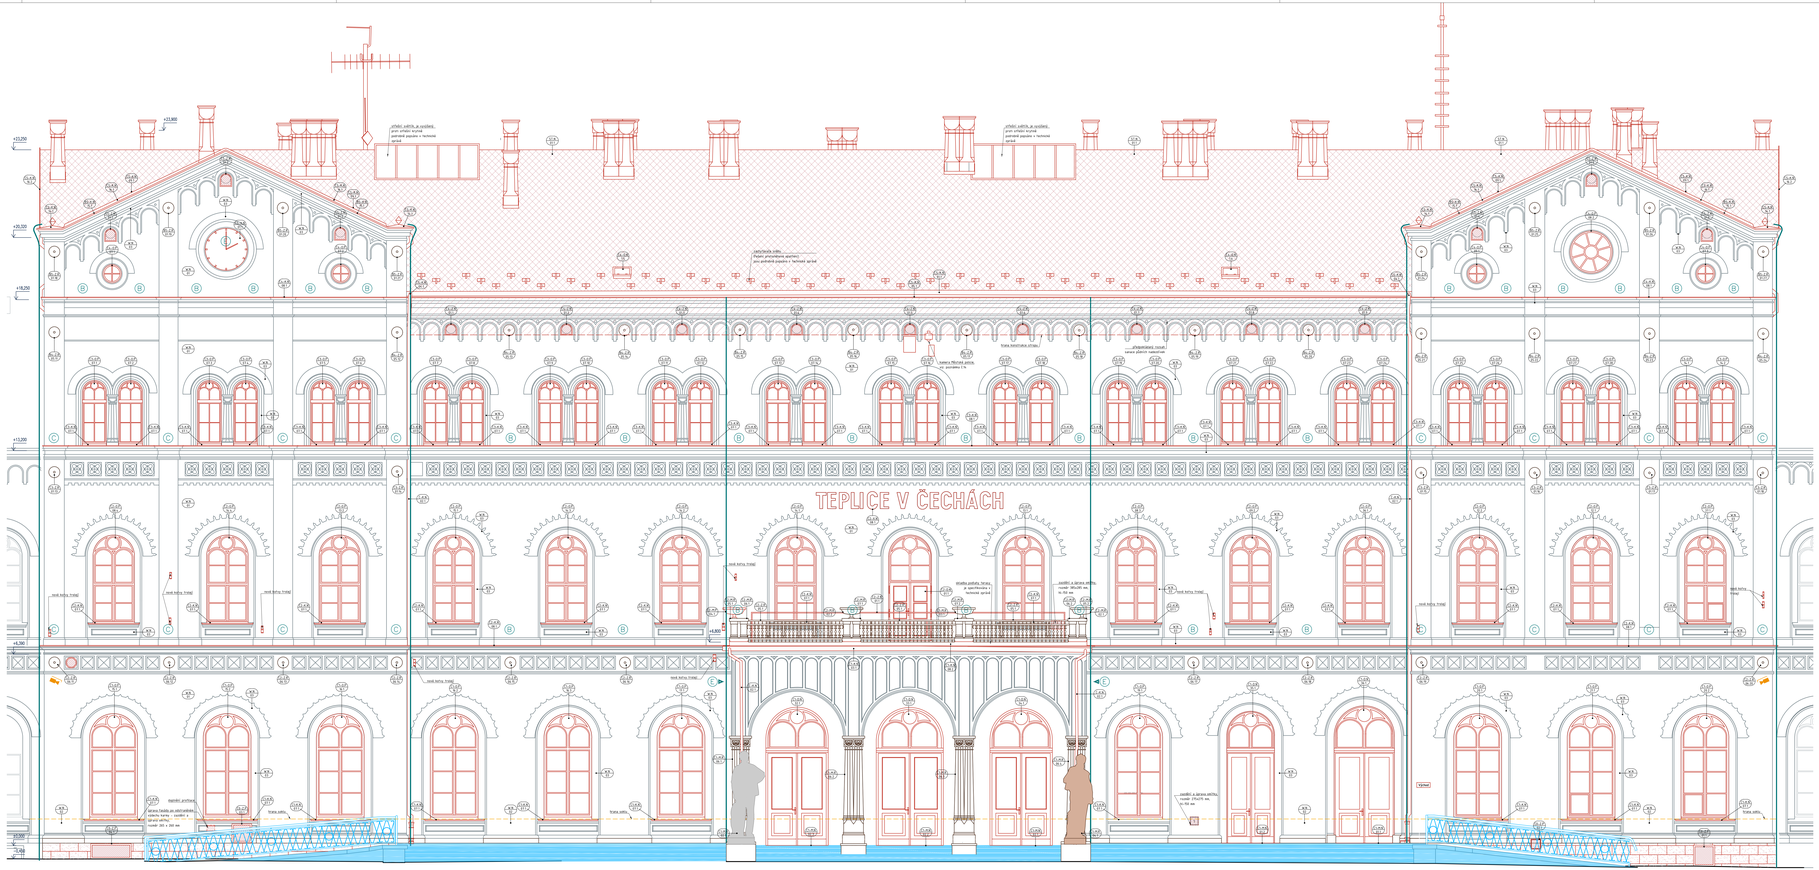
TEPLICE V ČECHÁCH
+23,900
+20,500
+18,200
+13,200
+8,500
+4,500
+0,000
-2,200
-3,200
střední světlík se svislými, pevn. střešní krytina pohledové popuzdro + technické sprše
střední světlík se svislými, pevn. střešní krytina pohledové popuzdro + technické sprše
nové kovová římsa
nové kovová římsa
nové kovová římsa