


SCHEMA:

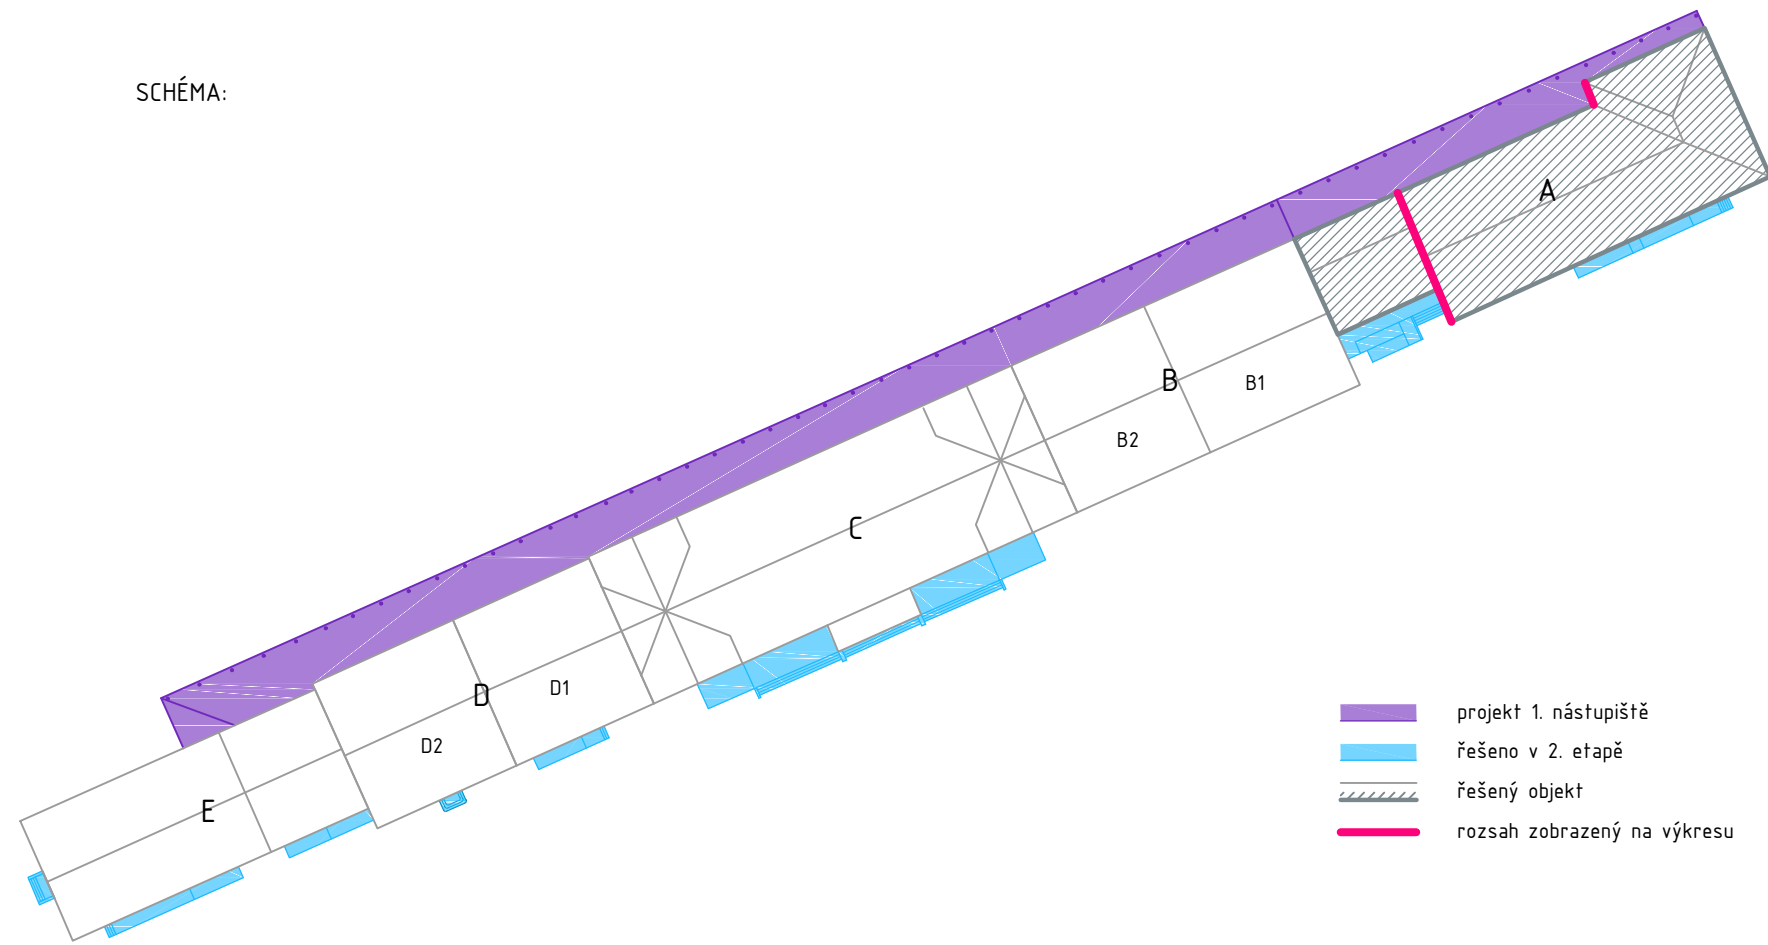

LEGENDA:

- stávající konstrukce
- odstraňované konstrukce
- repasované konstrukce
- projekt 1. nástupiště od firmy PROGI
- odstraňování stávající vyzdívky
- odstranění komínové hlavy nad střešní rovinou
- řešeno v 2. etapě

LEGENDA PRVKŮ:

- Kniha exteriérových skladeb - povrchové úpravy střech, viz. dokumentace podrobností
- Kniha exteriérových skladeb - povrchové úpravy stěn, viz. dokumentace podrobností
- Kniha oken a okenních výplní, viz. dokumentace podrobností
- Kniha dveří, viz. dokumentace podrobností
- Kniha klempířských prvků, viz. dokumentace podrobností
- Kniha zámečnických prvků, viz. dokumentace podrobností
- Kniha kamenických prvků, viz. dokumentace podrobností
- Kniha truhlářských prvků, viz. dokumentace podrobností
- Kniha ostatních prvků, viz. dokumentace podrobností
- Kniha štukové výzdoby, viz. dokumentace podrobností
- Kniha komínů, viz. dokumentace podrobností

VŠEOBECNÉ POZNÁMKY:

- Nedílnou součástí je technická zpráva.
- Dokumentace je vyhotovena dle platných ČSN a předpisů souvisejících v rozsahu dokumentace pro provedení stavby.
- Nezvětšujte tento výkres a neodměřujte z výkresu.
- V případě zjištění rozporů mezi nalezeným skutečným staveb a dokumentací je nutné neprodleně kontaktovat projektanta.
- Veškeré stavební a další zásahy budou v průběhu prací konzultovány se zástupci investora, projektanta a pracovníkem památkové péče.
- Všechny materiály a barvy budou vyzkorkovány a odsouhlaseny zástupci investora, projektanta a zástupci památkové péče.
- Veškeré sejmuté prvky budou pod dohledem zástupců památkové péče a projektanta chráněny, případně odstrojeny a opraveny kvalifikovanými řemeslníky. Veškeré zachovalé prvky budou chráněny před poškozením.
- U veškerých demontovaných hodnotných prvků bude před odstrojením objektu pořízena fotodokumentace a prvek bude deponován pod dohledem dodavatele stavebních prací.
- Veškeré rozměry je třeba ověřit na místě a případně upřesnit.
- Odstraňované elektroinstalace krabice budou demontovány a jejich pozice bude zakryta vápennou maltou a barevně bude s plochou fasády. Funkční či zachované krabice budou zkontrolovány, poškozené budou nahrazeny a všechny prvky budou opatřeny nátěrem se stejným barevným odstínem jako barevnost fasády.
- Odstraňované nehodnotné prvky budou popsány ve výkresu fasád.
- Odstraňované klempířské prvky budou odstraněny v celém rozsahu stavby. Tyto prvky nemají inventarizační číslo.
- Stávající kamery musejí být po celou dobu výstavby v provozu. Během stavby musí být ochráněny proti poškození.

DŮLEŽITÉ POZNÁMKY:

1. etapa se zabývá opravou fasády a střešních rovin. Rozsah této etapy je bez všech exteriérových schodišť, ramp a přístřešků. Pro přístřešky bude na fasádě provedena příprava tak, aby v další návazné 2. etapě mohlo dojít k montáži. Rozsah etap je popsán v technické zprávě a podrobně vyznačen v situačním výkresu.
- 2) Stěny portiku včetně kamenných sloupů jsou zahrnuty do 1. etapy, ale zadávací plocha náleží do 2. etapy.
- 3) V našem projektu je vyznačen návrhový projekt 1. nástupiště od firmy PROGI. Projekt od firmy PROGI byl zpracován pro celé 1. nástupiště včetně zásahů na vnějším lici řešené budovy. Ze zmíněného projektu budou přepracovány tyto části - barevnost fasády, úpravu litinových sloupů, výplně otvorů okna a dveře, klempířské prvky a mříže.

		<b>Ministerstvo dopravy</b> Státní fond dopravní infrastruktury	
Orientační schéma:		Razítko oprávněné osoby:	
Revize:	Datum:	Popis:	Kontroloval:
001	06.2021	Definitivní odevzdání dokumentace	Ing. Jan Polívka
002	07.2021	Oprava dokumentace dle připomínek	Ing. Jan Polívka
Stavebník/Investor: <b>Správa železnic, státní organizace</b>			
Adresa: <b>Dlážděná 1003/7, 110 00 Praha 1</b>			
Zástupce investora: <b>Oblastní ředitelství Ústí nad Labem</b>			
Adresa: <b>Železničářská 1386/31, 400 03 Ústí nad Labem</b>			
Zhotovitel stavby:	Vedoucí společnosti: <b>DigiTry Art Technologies s.r.o.</b>		Společník: <b>AFRY CZ s.r.o.</b>
Adresa:	Davidkova 675/76, 182 00 Praha 8		Magistrů 1275/13, 140 00 Praha 4 - Michle
Kontakt:	T: +420 724 444 999 E: patrick.babinek@digltry.cz		
Zhotovitel objektu:	<b>DigiTry Art Technologies s.r.o.</b>		
Adresa:	Davidkova 675/76, 182 00 Praha 8		
Kontakt:	T: +420 724 444 999 E: patrick.babinek@digltry.cz		
Hlavní projektant (HIP):	Specialista:	Odpovědný projektant:	Zpracovatel:
Ing. Jan Polívka	Ing. Jan Polívka	Ing. Jan Polívka	Ing. Petra Permanová, Ing. arch. Marie Křížová
Název stavby/akce:	<b>Rekonstrukce výpravní budovy v žst. Teplice v Čechách 1.etapa - obálka budovy</b>		Označení (S-kód): <b>S631700109</b>
Název části:	Pozemní stavební objekt výpravních budov a budov zastávek		Označení zhotovitele: <b>2021-001</b>
Název objektu:	<b>Výpravní budova Teplice v Čechách - architektonicko-stavební řešení</b>		Označení části: <b>D,2,2,1,01</b>
Název přílohy:	Pohled západní část A		Označení objektu/komplexu: <b>SO 28-71-28.01</b>
Název dílčí části přílohy:	bourací stav		Číslo přílohy: <b>2. 214</b>
Kraj:	Katastrální území:	TUDU:	Paré:
Ústecký	Teplice [766003]	0591 F3	
Stupeň dokumentace:	Datum zpracování:	Formáty:	Měřítko:
PDPS	06.2021	10 x A4	1:50
S-kód: <b>S 6 3 1 7 0 0 1 0 9 - 1 2 0 2 8 7 1 2 8 - 0 1 - 2 - 2 1 4 - 0 1 2</b>			