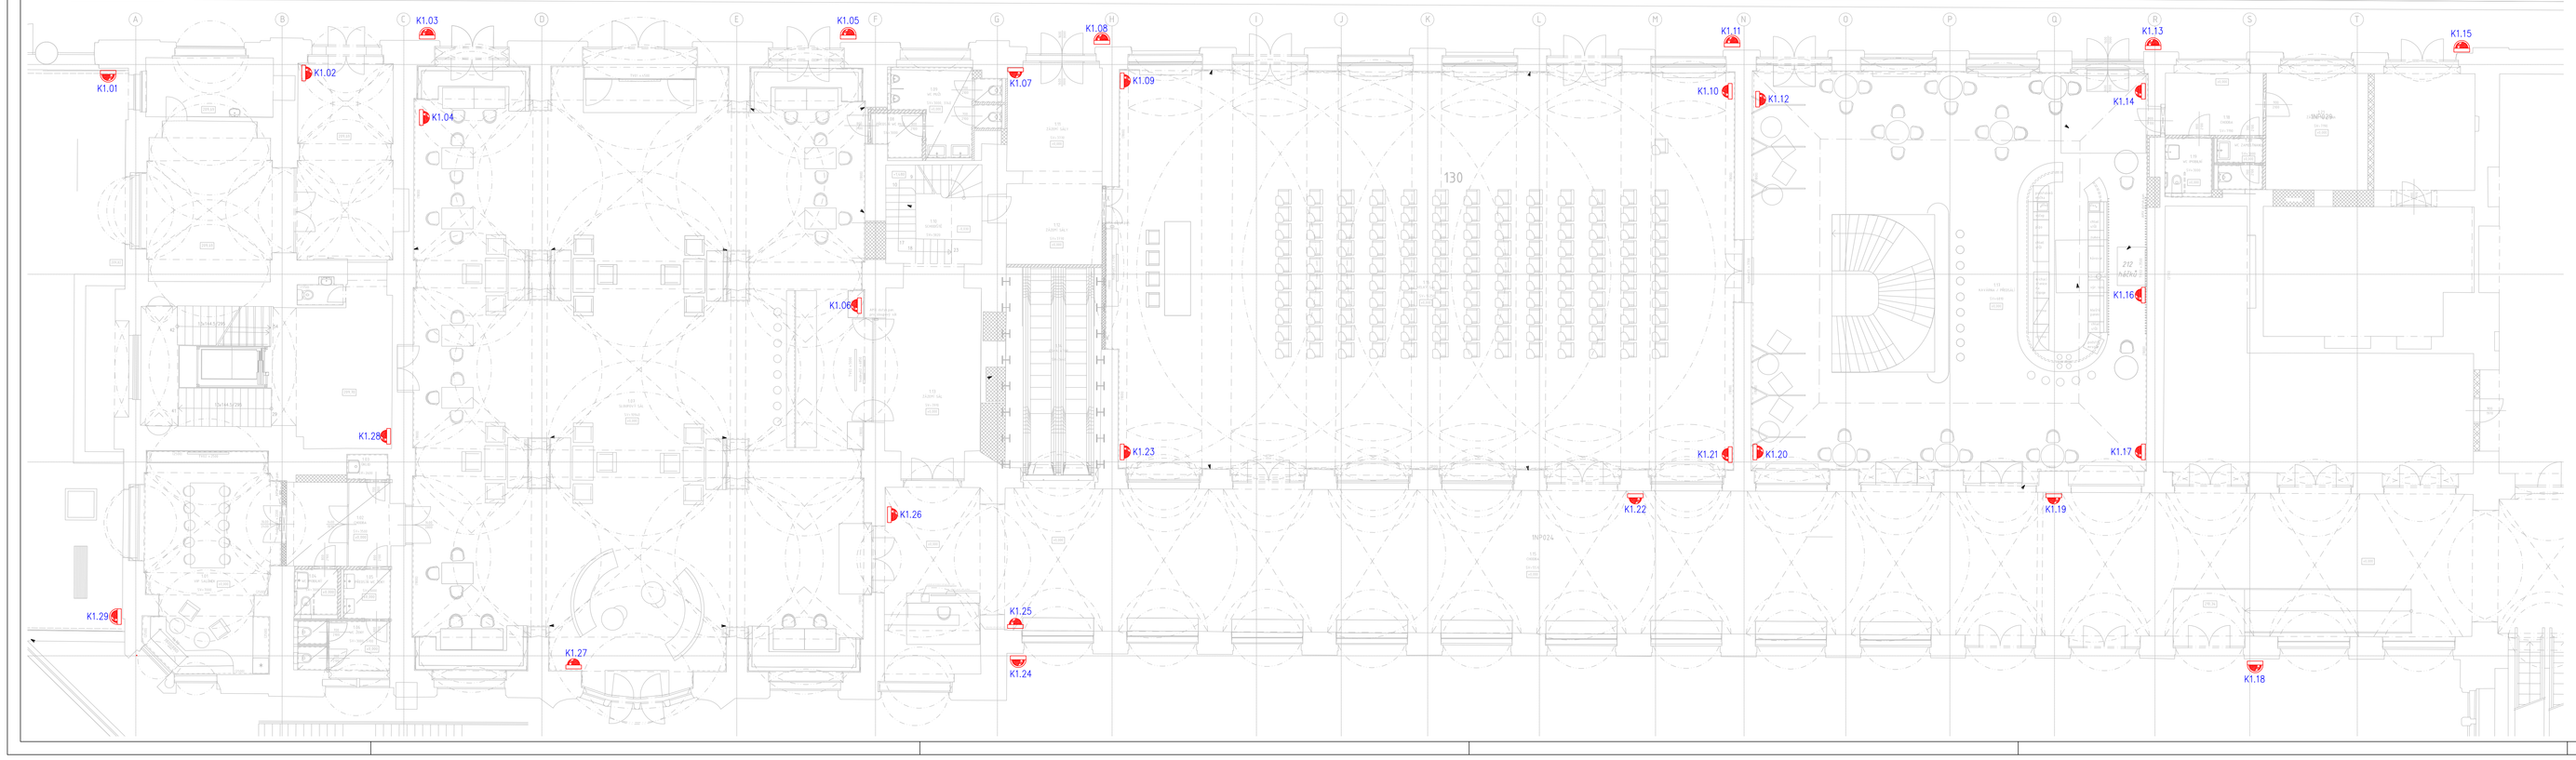

EVROPSKÁ UNIE
Evropské strukturální a investiční fondy
Operační program Doprava

Ministerstvo dopravy
Státní fond dopravní infrastruktury

Kvalifikovaná osoba:

Orientační schéma:

+0,000=209,720

Podpis: Datum:

Revize:	Datum:	Popis:	Kontroloval:
000	02/2021	Oděvzdání dokumentace	Josef Vendl

Stavebník/Investor: Adresa:	**Správa železnic, státní organizace** Dlážděná 1003/7, 110 00 Praha 1
Zástupce investora: Adresa:	Stavební správa západ Sokolovská 278/1955, 190 00 Praha 9

Generální projektant Adresa: Kontakt:	**DigiTry Art Technologies s.r.o.** Davídkova 675/76, 128 00 Praha 8 - Libeň T: +420 724 444 999 E: patrik.babinek@digitry.cz]
Projektant části Adresa: Kontakt:	**JEKU, s.r.o.** IČ: 25021203 Pražská 1279/18, 102 00 Praha 10 - Hostivař T: +420 272 702 597 E: jeku@jeku.cz

Hlavní projektant (HIP):	Specialista:	Odpovědný projektant:	Zpracovatel:
Ing. Martin Hulan	Ing. Radan Houser	Ing. Bohumil Kučera	Josef Vencl

Praha hlavní nádraží

Název stavby/akce:	**Rekonstrukce výpravní budovy v žst. Praha hl.n.**	Označení (S-kód): S631700110 Označení zhotovitele: 2020-006
Název části:	Hlavní/ostatní stavební objekty výpravních budov a budov zastávek	Označení části: D.2.2. 1
Název objektu:	**Praha hlavní nádraží** **Technika prostředí staveb**	Označení objektu/komplexu: **SO 07-71-07.04**
Název příkazu: Název části části příkazu:	Slaboproudé zařízení - CCTV - Půdorys 1NP Etapa 1	Číslo přílohy: **2 610**
Kraj: Hlavní město Praha	Katastrální území: Vinohrady [727164]	Tisíc: 170AK1
Stupeň dokumentace: PDPS	Datum zpracování: 02/2021	Formáty: [6 x A4]
		Měřítko: 1 : 100

Typ: Druhá dokumentace Část: Objekt: Provozní: Příloha: Revize:
(Pouze pro další informaci)