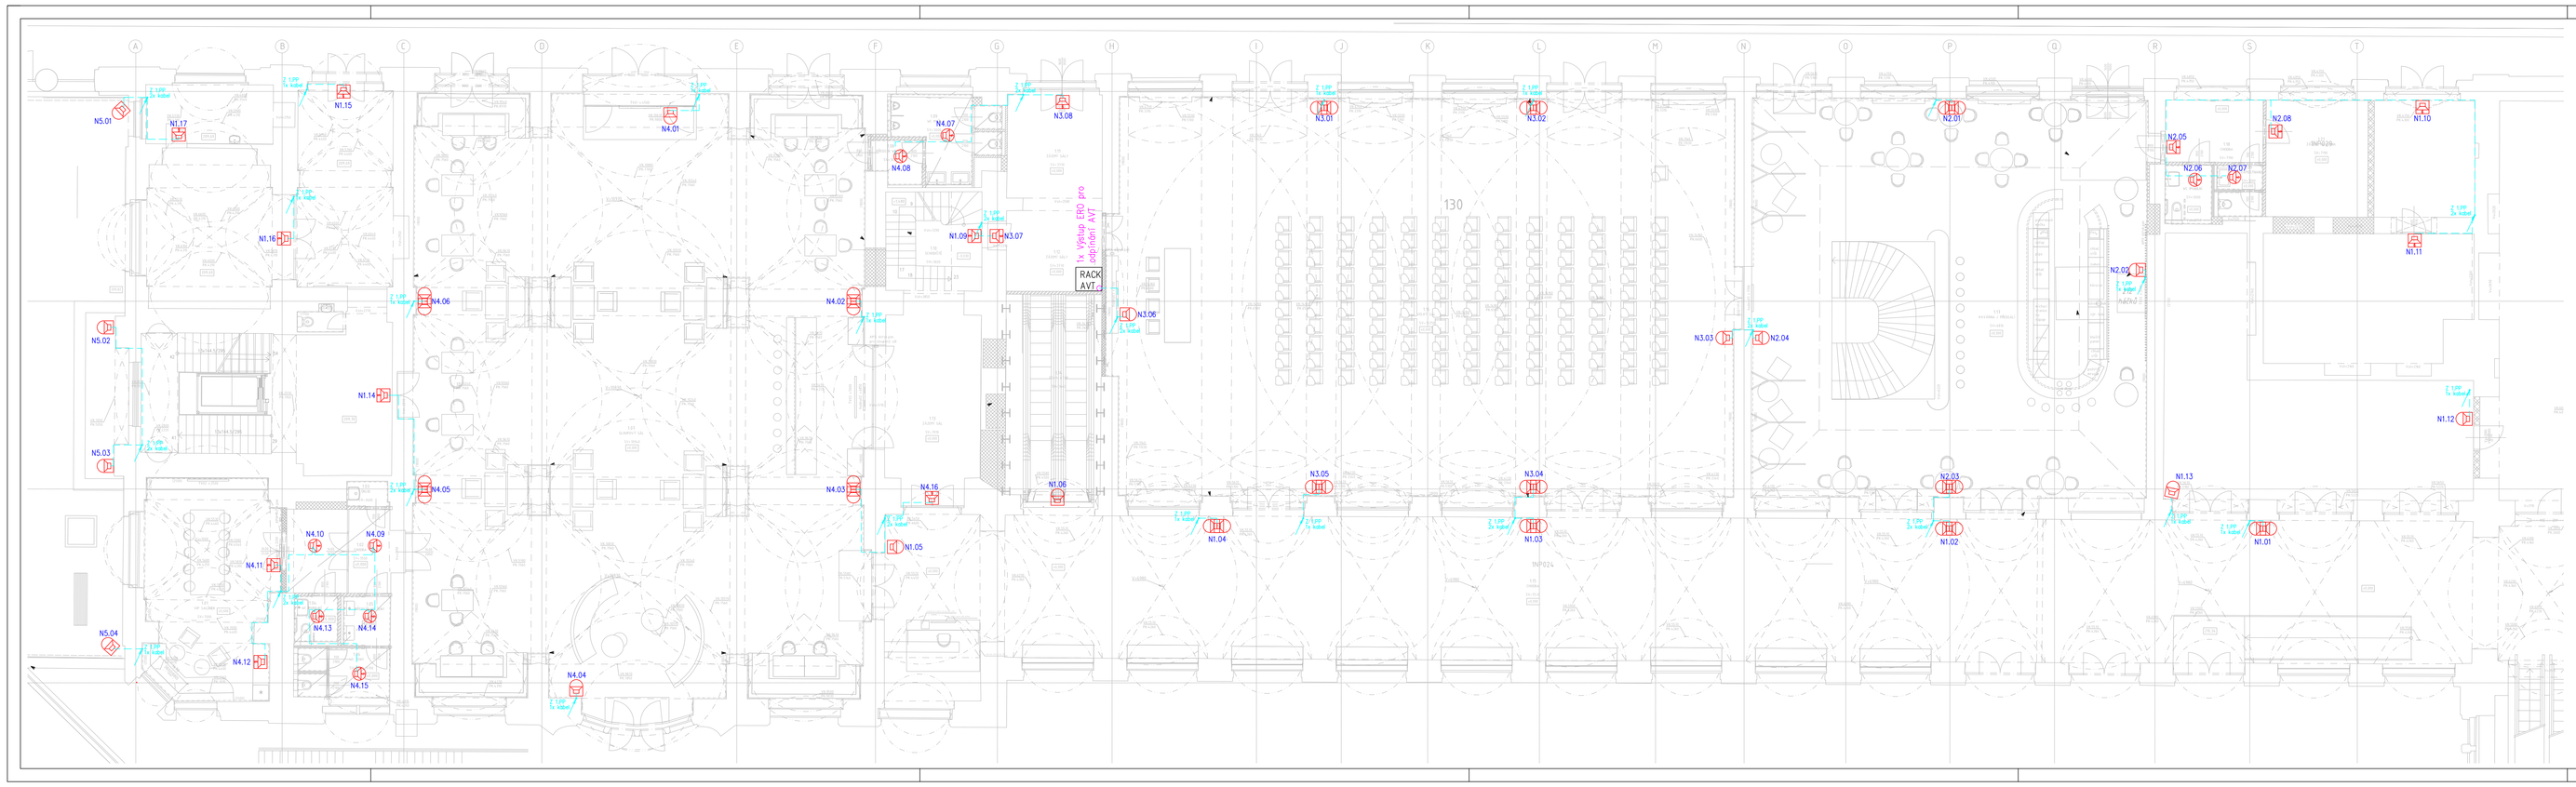

EVROPSKÁ UNIE
Evropské strukturální a investiční fondy
Operační program Doprava

Ministerstvo dopravy
Státní fond dopravní infrastruktury

Orientační schéma:

Kladná opravdivost osoby:

±0,000=209,720

Podpis: Datum:

Revize:	Datum:	Popis:	Kontroloval:
000	02/2021	Oděvzdání dokumentace	Josef Vendl

Stavebník/Investor:
Adresa:

Správa železnic, státní organizace
Dlážděná 1003/7, 110 00 Praha 1

Zástupce investora:
Adresa:

Stavební správa západ
Sokolovská 278/1955, 190 00 Praha 9

Generální projektant
Adresa:
Kontakt:

DigiTry Art Technologies s.r.o.
Davídkova 675/76, 128 00 Praha 8 - Libeň
T: +420 724 444 999
E: patrik.babinek@digitry.cz]

Projektant části
Adresa:
Kontakt:

JEKU, s.r.o.
IČ: 25031201
Pražská 1279/18, 102 00 Praha 10 - Hostivař
T: +420 272 702 597
E: jeku@jeku.cz

Hlavní projektant (HIP):	Specialista:	Odpovědný projektant:	Zpracovatel:
Ing. Martin Hulan	Ing. Radan Houser	Ing. Bohumil Kučera	Josef Vencl

Praha hlavní nádraží

Název stavby/akce:

Rekonstrukce výpravní budovy v žst. Praha hl.n.

Označení (S-kód): S631700110
Označení zhotovitele: 2020-006
Název části: Ostatní stavební objekty výpravních budov a budov zastávek
Označení části: D.2.2.1
Název objektu: **Praha hlavní nádraží**
Technika prostředí staveb
Označení objektu/komplexu: **SO 07-71-07.04**
Název přílohy: Slaboproudá zařízení - EKO - Půdorys 1NP
Název dílčí části přílohy: Etapa 1
Číslo přílohy: **2 604**
Kraj: Hlavní město Praha
Katastrální území: Vinohrady [727164]
Tužka: 1704K1
Soupeň dokumentace: PDPS
Datum zpracování: 02/2021
Formáty: [6 x A4]
Měřítko: 1 : 100
Pořadí:

List	Druh dokumentace	Část	Objekt	Provozní soubor	Pořadí	Verze
(Pouze pro další informace)	P	D	0	0	0	0