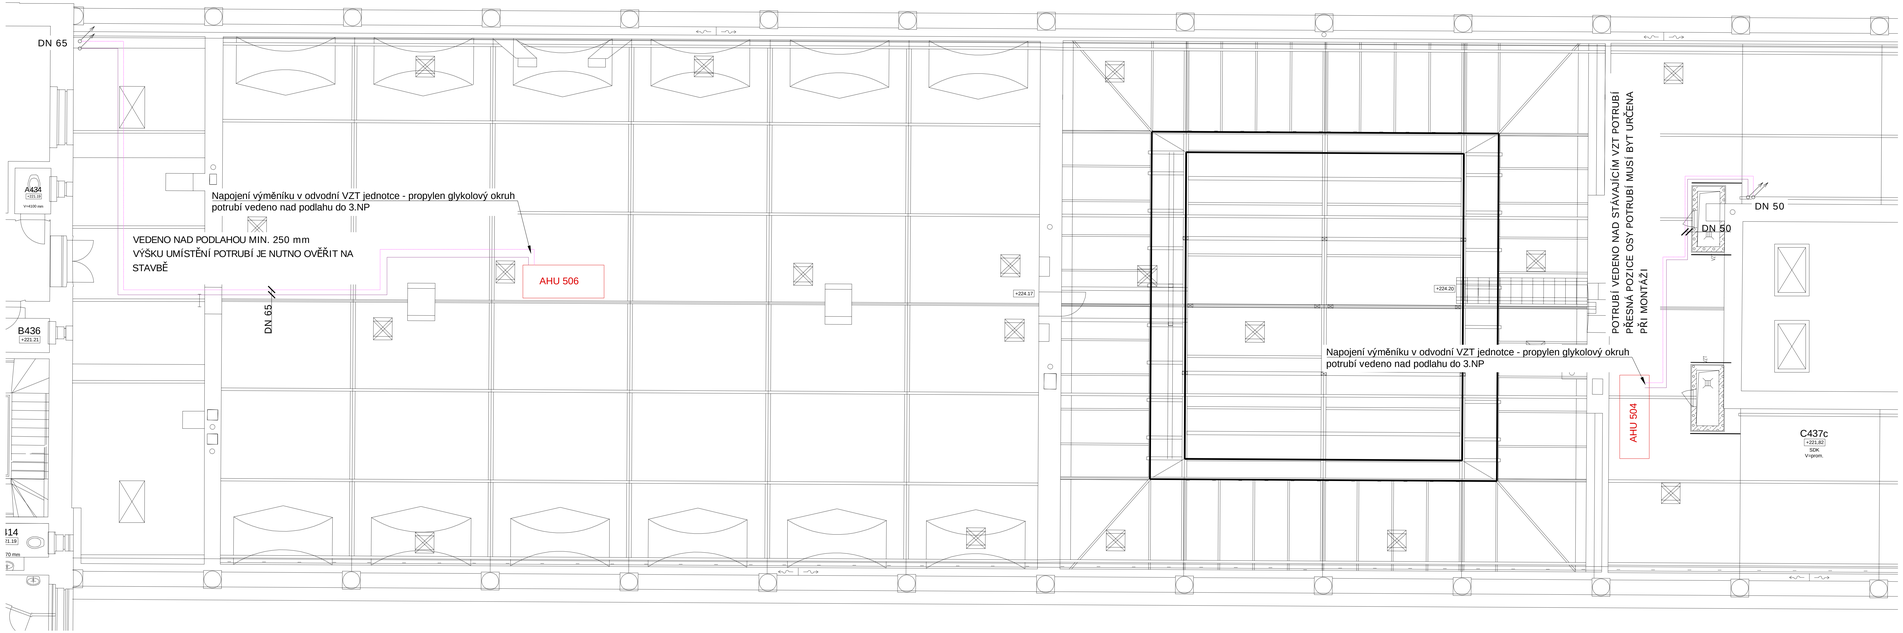

LEGENDA ČAR A ZAŘÍZENÍ

- PŘÍVODNÍ POTRUBÍ Z CHLADÍCÍ JEDNOTKY - VODA 6°C
- VRATNÉ POTRUBÍ Z CHLADÍCÍ JEDNOTKY - VODA 12°C
- PŘÍVODNÍ POTRUBÍ - VODA 6°C
- VRATNÉ POTRUBÍ - VODA 12°C
- PŘÍVODNÍ POTRUBÍ - DEMONTÁŽ
- VRATNÉ POTRUBÍ - DEMONTÁŽ
- PŘÍVODNÍ POTRUBÍ - PROPYLEN GLYKOL
- VRATNÉ POTRUBÍ - PROPYLEN GLYKOL
- PŘÍVODNÍ POTRUBÍ - STÁVAJÍCÍ - VODA 6°C
- VRATNÉ POTRUBÍ - STÁVAJÍCÍ - VODA 12°C
- ROZDĚLOVAČ A SBĚRAČ

LEGENDA ARMATUR

		ČERPADLO S PLYNULOU REGULACÍ OTÁČEK
	UA	UZAVÍRACÍ ARMATURA
	RV	REGULAČNÍ/UZAVÍRACÍ VENTIL
	F	FILTR
	ZV	ZPĚTNÝ VENTIL
	PV	POJISTNÝ VENTIL
	GK	GUMOVÝ KOMPENZÁTOR
	ON	ODVZDUŠNĚNÍ S KULOVÝM KOHOUTEM DN 25
	VK	VYPOUŠŤECÍ KOHOUT
		TEPLOMĚR
		TROJCESTNÝ SMĚŠOVACÍ VENTIL S EL.POHONEM
		UZAVÍRACÍ ARMATURA S EL.POHONEM OTEVŘENO/ZAVŘENO
		TLAKOVĚ NEZÁVISLÝ REGULAČNÍ VENTIL OTEVŘENO/ZAVŘENO
		REGULÁTOR TLAKOVÉ DIFERENCE

- V PROSTORECH RETAILU I., RETAILU II. A GASTRO ZÁZEMÍ JSOU PŘIPRAVENY NAPOJOVACÍ BODY, KTERÉ BUDOU VYUŽITY NÁJEMCEM V RÁMCI FIT OUT
- Technická zpráva je nedílnou součástí dokumentace.
- Tato dokumentace nenahrazuje dílenskou ani výrobní dokumentaci. Výrobní dokumentaci zpracovává dodavatel.
- Před zahájením prací dodavatel společně s TDI ověří soulad skutečného stavu s předpoklady projektu - zaměřením konstrukcí včetně instalací. V případě zjištěných odchylek upozorní dodavatel TDI průkazným způsobem. TDI vyhodnotí zjištěné odchylky a stanoví další postup.

EVROPSKÁ UNIE
Evropské strukturální a investiční fondy
Operační program Doprava

Ministerstvo dopravy
Státní fond dopravní infrastruktury

Orientační schéma:

Rozsah zpracovávané části:

+0.000=209.720

Revize:	Datum:	Popis:	Kontroloval:
000	02/2021	Odevzdání dokumentace	Ing. Martin Hulan
001	08/2021	Stavební úpravy venkovní dvorany	Ing. Martin Hulan

Stavebník/investor:	Správa železnic, státní organizace
Adresa:	Dlážděná 1003/7, 110 00 Praha 1
Zástupce investora:	Stavební správa západ
Adresa:	Sokolovská 278/1955, 190 00 Praha 9
Generální projektant:	DigiTry Art Technologies s.r.o.
Adresa: Kontakt:	Davidkova 875/16, 128 00 Praha 8 - Libeň T: +420 724 444 999 E: patrik.babinek@digitry.cz]
Projektant Část	AFRY CZ s.r.o.
Adresa: Kontakt:	Magnetová 1275/13, 140 00 Praha 4 T: +420 277 005 500 E: afry.cz@afry.com

Hlavní projektant (HIP):	Specialista:	Odpovědný projektant:	Zpracoval:
Ing. Martin Hulan	Ing. Jan Janeček	Ing. Jan Janeček	Ing. Jana Matoušková

Praha hlavní nádraží

Název stavby/akce:	Rekonstrukce výpravní budovy v Zst. Praha hl.n.		Označení (S-kód): SS3170110
			Označení zhotovitele: 2020-006
Název části:	Pozemní stavební objekty výpravních budov a budov zastávek		Označení části: D.2.2.1
Název objektu:	Praha hlavní nádraží Technická proměřní staveb		Označení objektu/komplexu: SO 07-71-07.04
Název přílohy:	Zařízení pro ochlazování staveb - Příloha 3.NP		Číslo přílohy: 2 303
Název sítě části přílohy:	Etapa 1		Paré:
Kraj:	Katastrální území:	TUDU	
Hlavní město Praha	Vinohrady [727164]	1704K1	

Stupeň dokumentace:	Datum zpracování:	Formáty:	Měřítko:
PDPS	02/2021	10xA4	1: 50

© ČKAIT
Použití pro další informace