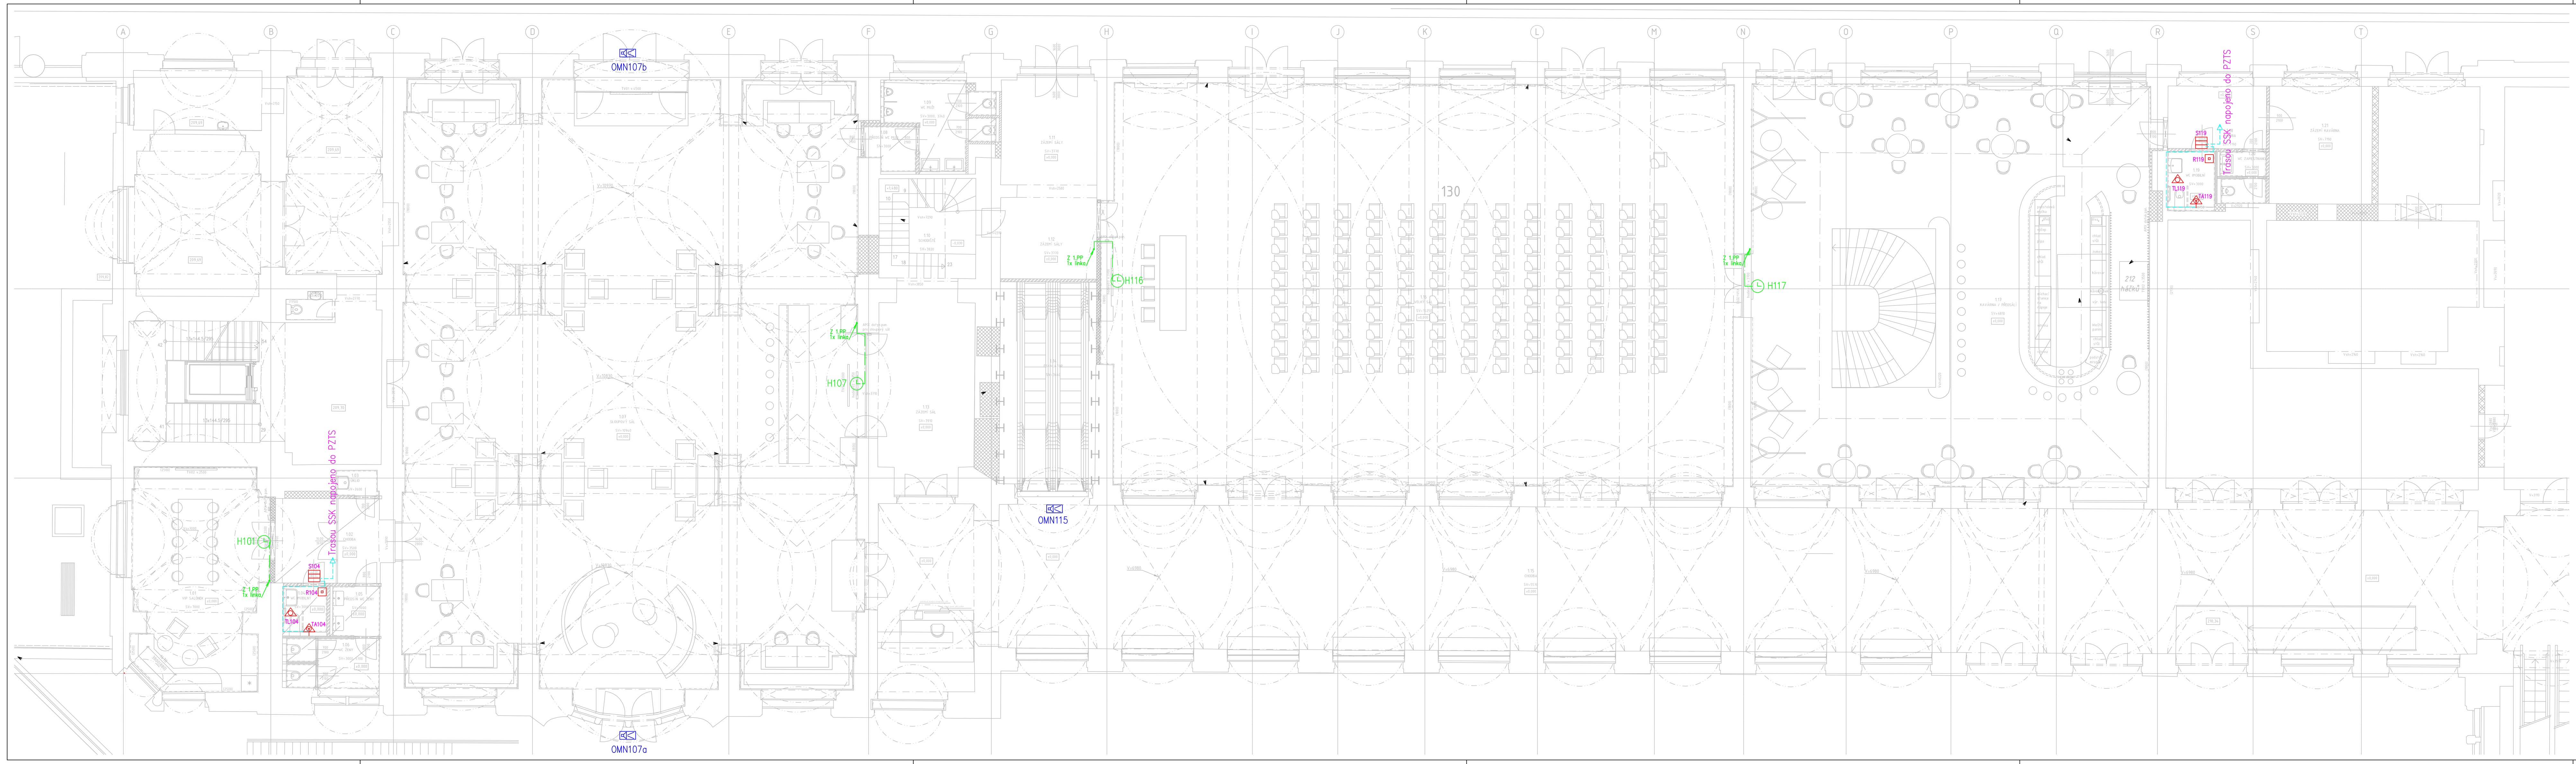

EVROPSKÁ UNIE
Evropské strukturální a investiční fondy
Operační program Doprava

Ministerstvo dopravy
Státní fond dopravní infrastruktury

Orientační schéma:

±0,000=209,720

Razítko oprávněné osoby:

Podpis: Datum:

Revize:	Datum:	Popis:	Kontroloval:
000	02/2021	Odevzdání dokumentace	Josef Vencl

Stavebník/Investor: **Správa železnic, státní organizace**
Adresa: Dlážděná 1003/7, 110 00 Praha 1

Zástupce investora: Stavební správa západ
Adresa: Sokolovská 278/1955, 190 00 Praha 9

SPRÁVA ŽELEZNIC

Generální projektant: **DigiTry Art Technologies s.r.o.**
Adresa: Davídkova 675/76, 128 00 Praha 8 - Libeň
Kontakt: T: +420 724 444 999
E: patrik.babinek@digitry.cz]

Projektant části: **JEKU, s.r.o.**
IČ: 25031201
Adresa: Pražská 1279/18, 102 00 Praha 10 - Hostivař
Kontakt: T: +420 272 702 597
E: jeku@jeku.cz

Hlavní projektant (HIP): Ing. Martin Hulan
Specialista: Ing. Radan Houser
Odpovědný projektant: Ing. Bohumil Kučera
Zpracovatel: Josef Vencl

Praha hlavní nádraží

Název stavby/akce: **Rekonstrukce výpravní budovy v žst. Praha hl.n.**

Označení (S-kód): S631700110

Označení zhotovitele: 2020-006

Název části: Pozemní stavební objekty výpravních budov a budov zastávek

Označení části: D.2.2. 1

Název objektu: **Praha hlavní nádraží**
Technika prostředí staveb

Označení objektu/komplexu: **SO 07-71-07.04**

Název přílohy: Slaboproudá zařízení - JČ, OMN, NV - Půdorys 1NP

Název dílčí části přílohy: Etapa 1

Číslo přílohy: **2 608**

Paré:

Kraj: Hlavní město Praha

Katastrální území: Vinohrady [727164]

TUDU: 1704K1

Stupeň dokumentace: PDPS

Datum zpracování: 02/2021

Formáty: [6 x A4]

Měřítko: 1 : 100

S-kód: S 6 3 1 7 0 0 1 1 0 _ P D P S _ D 2 2 0 1 _ S 0 0 7 7 1 0 7 _ 0 4 _ 2 _ 6 0 8 _ 0 0 0

(Prostor pro další informace)