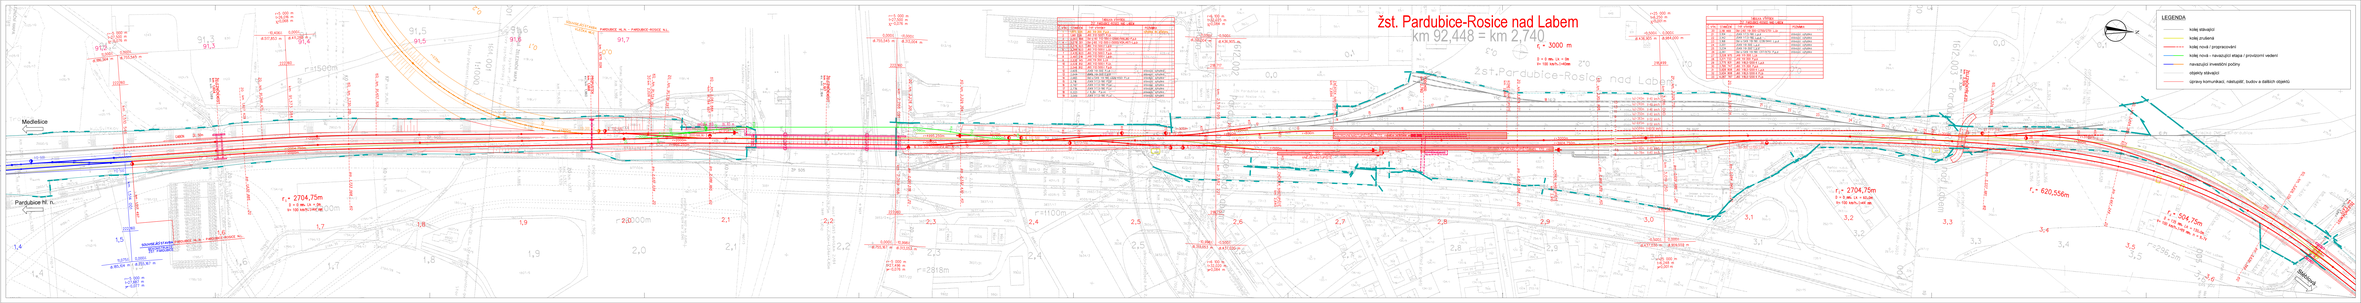

Operační program Doprava

Evropské unie
Investice do vaší budoucnosti
Fond soudržnosti / Evropský fond pro regionální rozvoj
Nové příležitosti

Číslo změny	Důvod změny	Datum změny
01		
02		
03		

Investor:	SŽDC, s.o. Dlážděná 1003/7 110 00 Praha 1
Objednatel:	SŽDC, s.o. Stavební správa východ Ing. Jiří Bělohoubek
Zpracovatel:	SUDOP PRAHA a.s. Olšanská 54/3, 130 80 Praha 3 tel.: +420 296 184 111 e-mail: praha@sudop.cz
Hlavní inženýr projektu:	Ing. Petr Kaňka
Projektant:	Ing. Petr Kaňka

KONCEPCE DOPRAVY

Projektová dokumentace SO 20, PS	Kontroloval:	Autorizace:
Ing. Petr Kaňka ING. PAVEL TIŠŇAR	Ing. Jaromír Vondra Ing. Jaromír Vondra	ING. MARTIN VACH,

Název akce:	Číslo zakázky:
Aktualizace studie proveditelnosti Hradec Králové - Pardubice 04/2014	14-132.205
Část:	Popisová soubor:
	SO
Část:	Datum:
	05/2014
Výkresová část	Část fáze:
Název přílohy:	D
Situace žst. Pardubice-Rosice nad Labem (varianta Maximální)	Měřítko: 1:1 000 / 12 x A1
	Číslo přílohy: **3.1b**

Tento výkres je chráněn autorským zákonem a jeho neoprávněné užití bez souhlasu autora je zakázáno. Autorská práva k projektu náleží SUDOP PRAHA a.s.