


Legenda:

- Kabelová trasa - zabezpečovací zařízení
- hranice pozemku SZDC
- CETIN
- SČVak vodovod
- ČEZ NN nadz.
- ČEZ NN podz.
- ČEZ VN podz
- GASNET

- Prvky nového zabezpečovacího zařízení
- Výstražník
 - Mechanická závara
 - Elektromagnetický zámeček
 - Přestavník
 - Venkovní objekty a skříňe
- Návěstidla
- Čidla počítače náprav
 - Pomocné stavědlo
 - Výkolejka

Příklad uložení kabelu

Poznámka: kabelová trasa bude umístěna v souladu s TNŽ 34 2609, TNŽ 37 5715 a ČSN 73 6005

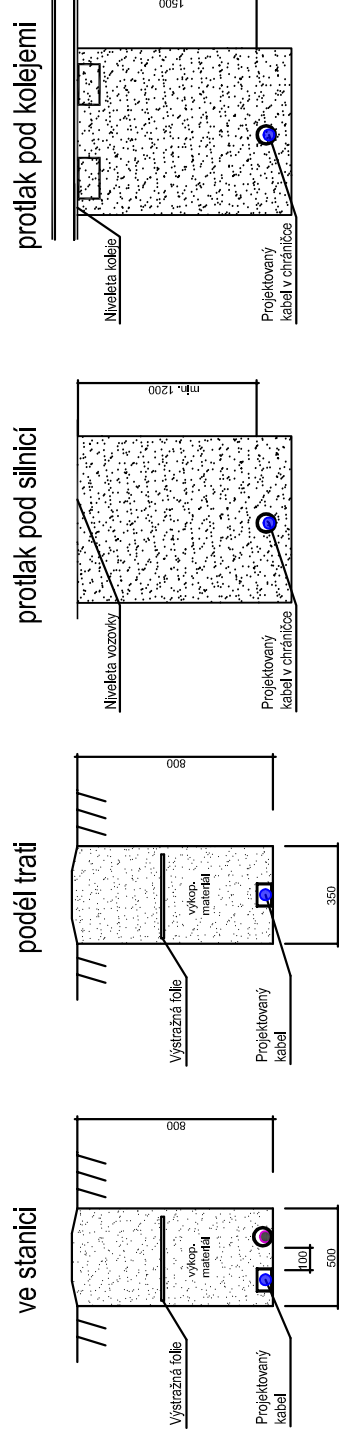

Legenda:

- kabelová trasa 35x80
- kabelové přechody 50x120

Zadávací číslo:	Jméno	Podpis	Formát: 4xA4	Název souboru: C.2.2.dwg
	Navrhl	M.Rynda		
	Kreslil	M.Rynda		
	Stupeň dokumentace: PSŘ	Kontroloval		
Rekonstrukce PVS v km 11,172 a 11,454 Varnsdorf – Seifenhensdorf				
Polohopisný výkres km 11,70 – km 12,20 – 1:1000				
Výkres č.:				C.2.2

Blahoslavova 62, 400 01 Ústí nad Labem
tel./fax: 475 200 266