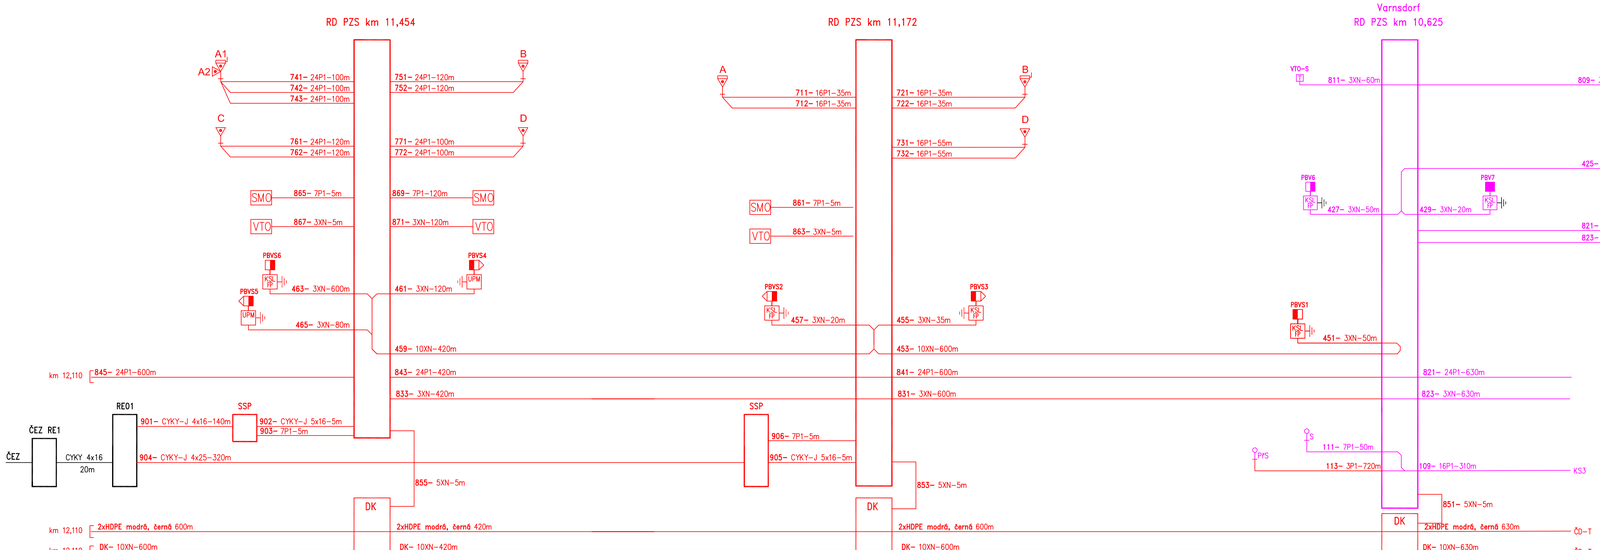

akce "Oprava SZZ Varnsdorf"

Rekonstrukce PZS v km 11,172 a 11,454...

				Číslo soupravy
1.	Zapracování připomínek	02/2018		
Č. změny	Zdůvodnění změny	Datum	Podpis	

Objednatel: Správa železniční dopravní cesty, státní organizace
Dlážděná 1003/7
110 00 Praha 1

Zhotovitel: MONZAS SPOL. S R. O. Ústí nad Labem

Odpov. projektant stavby	Ing. Milouš Janík	
Odpov. projektant PS, SO, částí	Rynda Martin	
Technická kontrola	Rynda Martin	
Vypracoval	Rynda Martin	

Monzas, spol. s r.o.
Blahoslavova 937/62
400 01 Ústí nad Labem
tel./fax: +420 475 200 266
e-mail: monzas@monzas.cz

REKONSTRUKCE PZS v km 11,172 a 11,454
VARNSDORF - SEIFHENNERSDORF

SCHEMATICKÝ KABELOVÝ PLÁN

Zak. číslo zhotov.	500 353 005
Datum	09/2017
Stupeň	PSŘ
Měřítko	5xA4
Část	Příloha
D.1.3.1	1000