Seifhennersdorf

Trafová rychlost: 50 km/h
Zábrzdná vzdálenost:
Varnsdorf – Varnsdorf st.n. = 700m
Varnsdorf st.n. – Seifhennersdorf = 400m

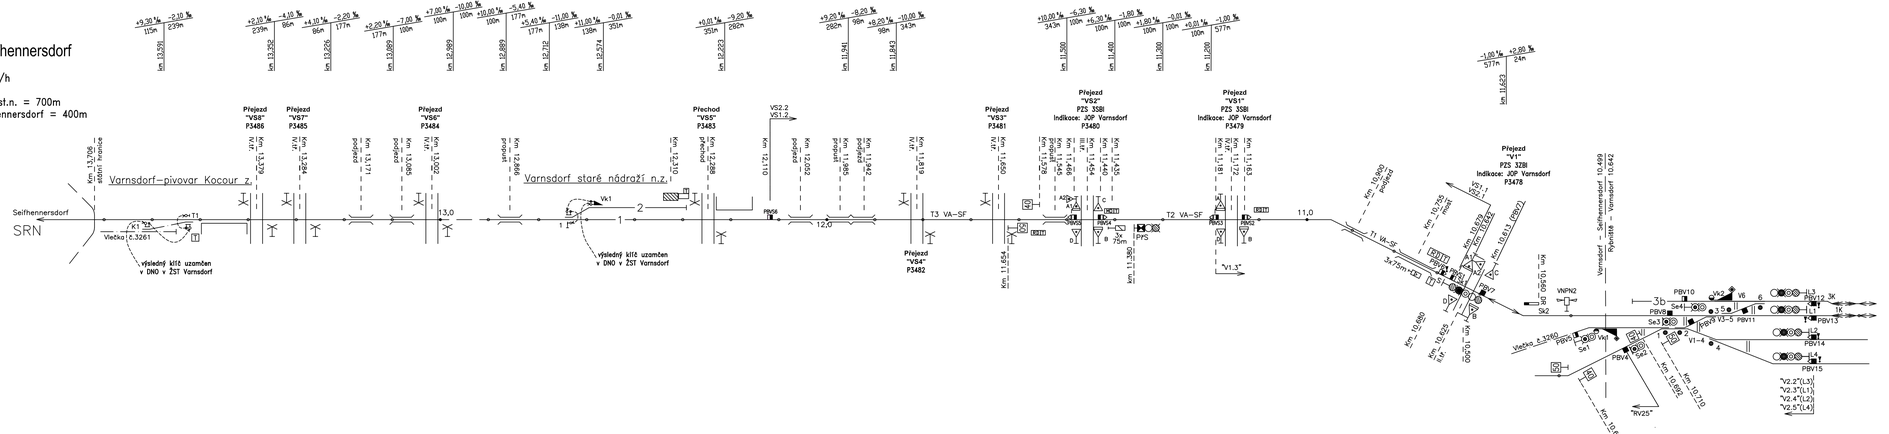

				Číslo soupravy
1.	Zapracování připomínek	02/2018		
Č. změny	Zdůvodnění změny	Datum	Podpis	

Investor, objednatel:	Správa železniční dopravní cesty, státní organizace Dlážděná 1003/7 110 00 Praha 1
Odpov. projektant stavby	Ing. Milouš Janík
Odpov. projektant PS, SO, části	Rynda Martin
Technická kontrola	Rynda Martin
Vypracoval	Rynda Martin

Monzas, spol. s r.o.
Blahoslavova 937/62
400 01 Ústí nad Labem
tel./fax: +420 475 200 266
e-mail: monzas@monzas.cz

Zak. číslo zhotov.	500 353 005
Datum	02/2018
Stupeň	PSŘ
Měřítko	5xA4
Část	Příloha

REKONSTRUKCE PZS v km 11,172 a 11,454 VARNSDORF - SEIFHENNERSDORF

SITUAČNÍ SCHÉMA PZS v km 11,172 a 11,454

D.1.3.1

0300