číslo přejezdu:	P3479
úhel křížení:	100°
šířka přejezdu	4,60m
délka přejezdu:	10,90m
maximální rychlost:	50km/hod
max. délka vozidla	275m

Zvýšená konstrukce výstražné skříně nad úrovní terénu!

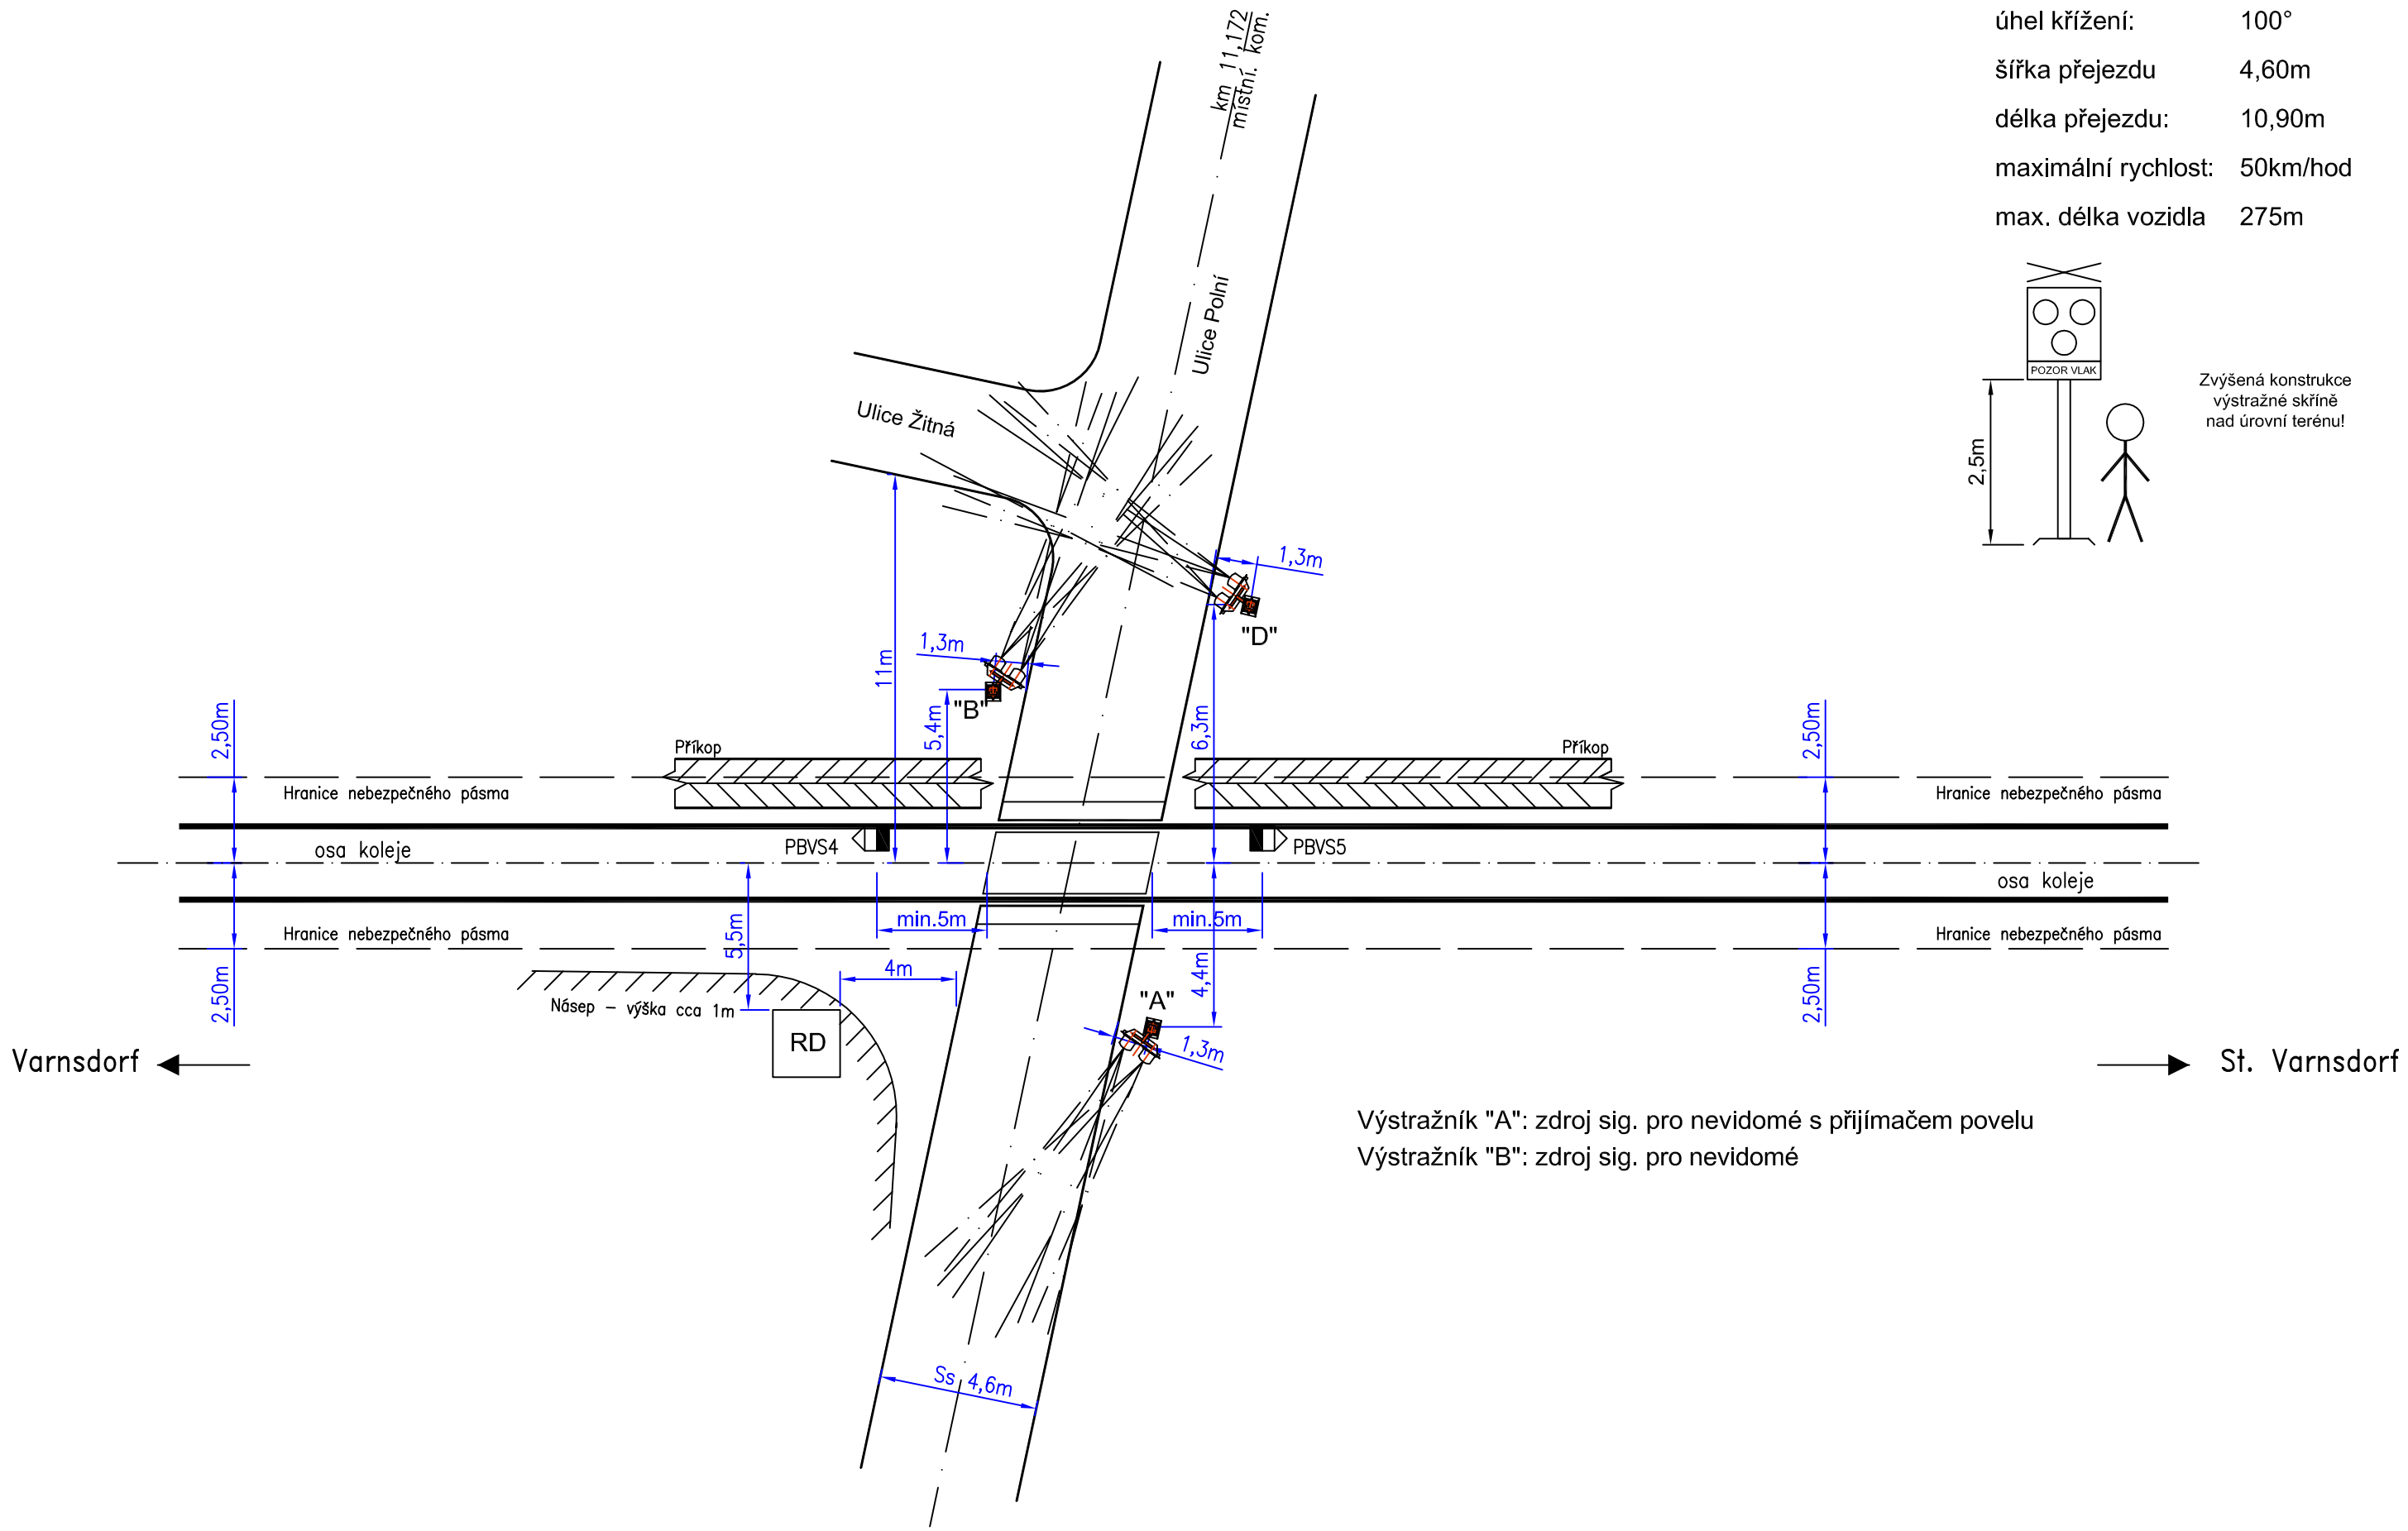

Výstražník "A": zdroj sig. pro nevidomé s přijímačem povelu
Výstražník "B": zdroj sig. pro nevidomé

				Číslo soupravy
1.	Zapracování připomínek	02/2018		
Č. změny	Zdůvodnění změny	Datum	Podpis	

Investor, objednatel:
SŽDC Správa železniční dopravní cesty
Správa železniční dopravní cesty, státní organizace
Dlážděná 1003/7
110 00 Praha 1

Odpov. projektant stavby	**Ing. Milouš Janík**	
Odpov. projektant PS, SO, části	**Rynda Martin**	
Technická kontrola	**Rynda Martin**	
Vypracoval	**Rynda Martin**	

Monzas SPOL. S R. O. Ústí nad Labem

Monzas, spol. s r.o.
Blahoslavova 937/62
400 01 Ústí nad Labem
tel./fax: +420 475 200 266
e-mail: monzas@monzas.cz

Zak. číslo zhotov.	**500 353 005**
Datum	**02/2018**
Stupeň	**PSŘ**
Měřítko	**3xA4**
Část	**Příloha**

REKONSTRUKCE PZS v km 11,172 a 11,454 VARNSDORF - SEIFHENNERSDORF

SITUAČNÍ SCHÉMA PZS v km 11,172

D.1.3.1 **0401**