

10.01.2018 14:45:19

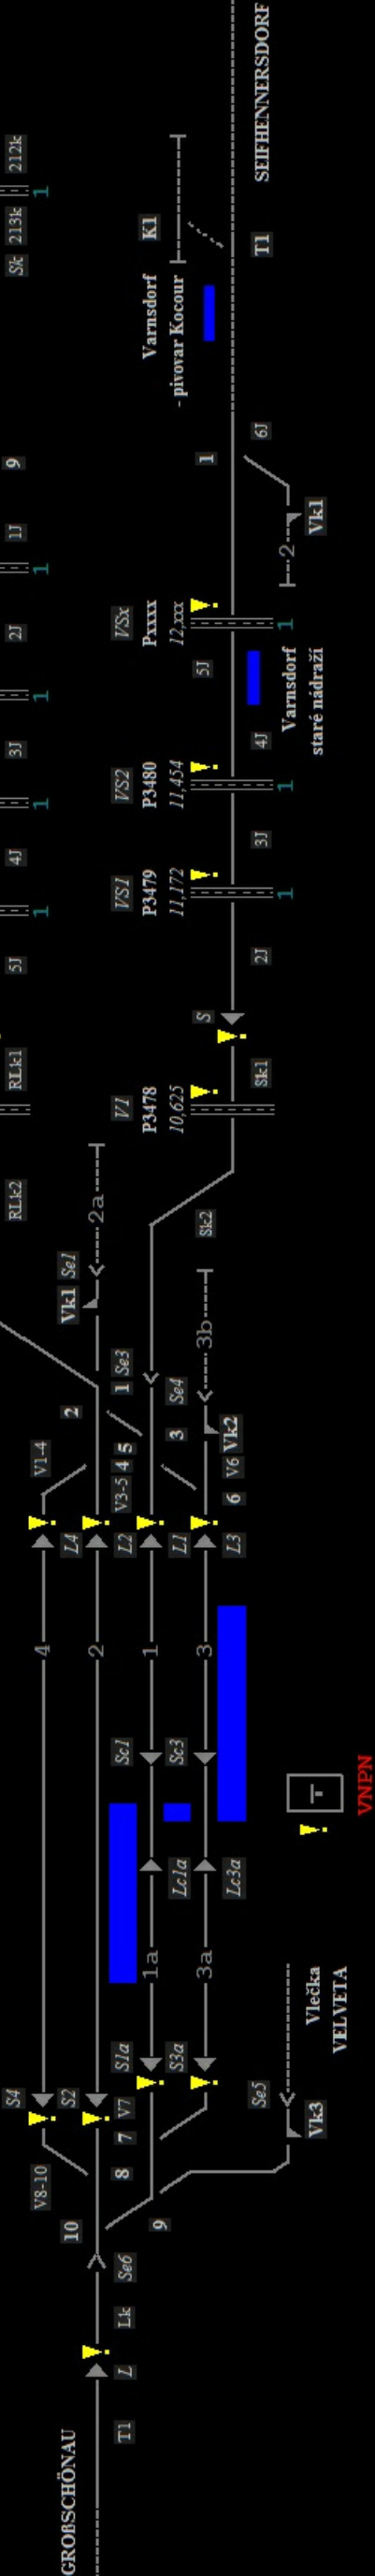
Varnsdorf

PN L	<: 00
PN S4	<: 00
PN S2	<: 00
PN S1a	<: 00
PN S3a	<: 00
PN Lc1a	<: 00
PN Lc3a	<: 00



1	VZ	PV	EZ
---	----	----	----

5C 1C 3C 3V
11St PK CAS HIS

PN RL	<: 00
PN S	<: 00
PN L4	<: 00
PN L2	<: 00
PN L1	<: 00
PN L3	<: 00
PN Sc1	<: 00
PN Sc3	<: 00



					Číslo soupravy
1.					
Č. změny	Zdůvodnění změny	Datum	Podpis		

Objednatel		SŽDC s.o., Stavební správa západ se sídlem v Praze				monzas SPOL. S R.O. Ústí nad Labem	
Odpov. projektant stavby		Ing. Milouš Janík					
Odpov. projektant PS, SO, části		Rynda Martin				Monzas, spol. s r.o.	
Technická kontrola		Rynda Martin				Blahoslavova 937/62	
Vypracoval		Rynda Martin				400 01 Ústí nad Labem	
						tel./fax: +420 475 200 266	
						e-mail: monzas@monzas.cz	
						Zak. číslo zhotov, 500 353 005	
						Datum 09/2017	
						Stupeň PSŘ	
						Měřítka 3xA4	
						Část Příloha	
				D.1.3.1		1300	
						JEDNOTNÉ OBSLUŽNÉ PRACOVÍŠTĚ - ŽST VARNSDORF	