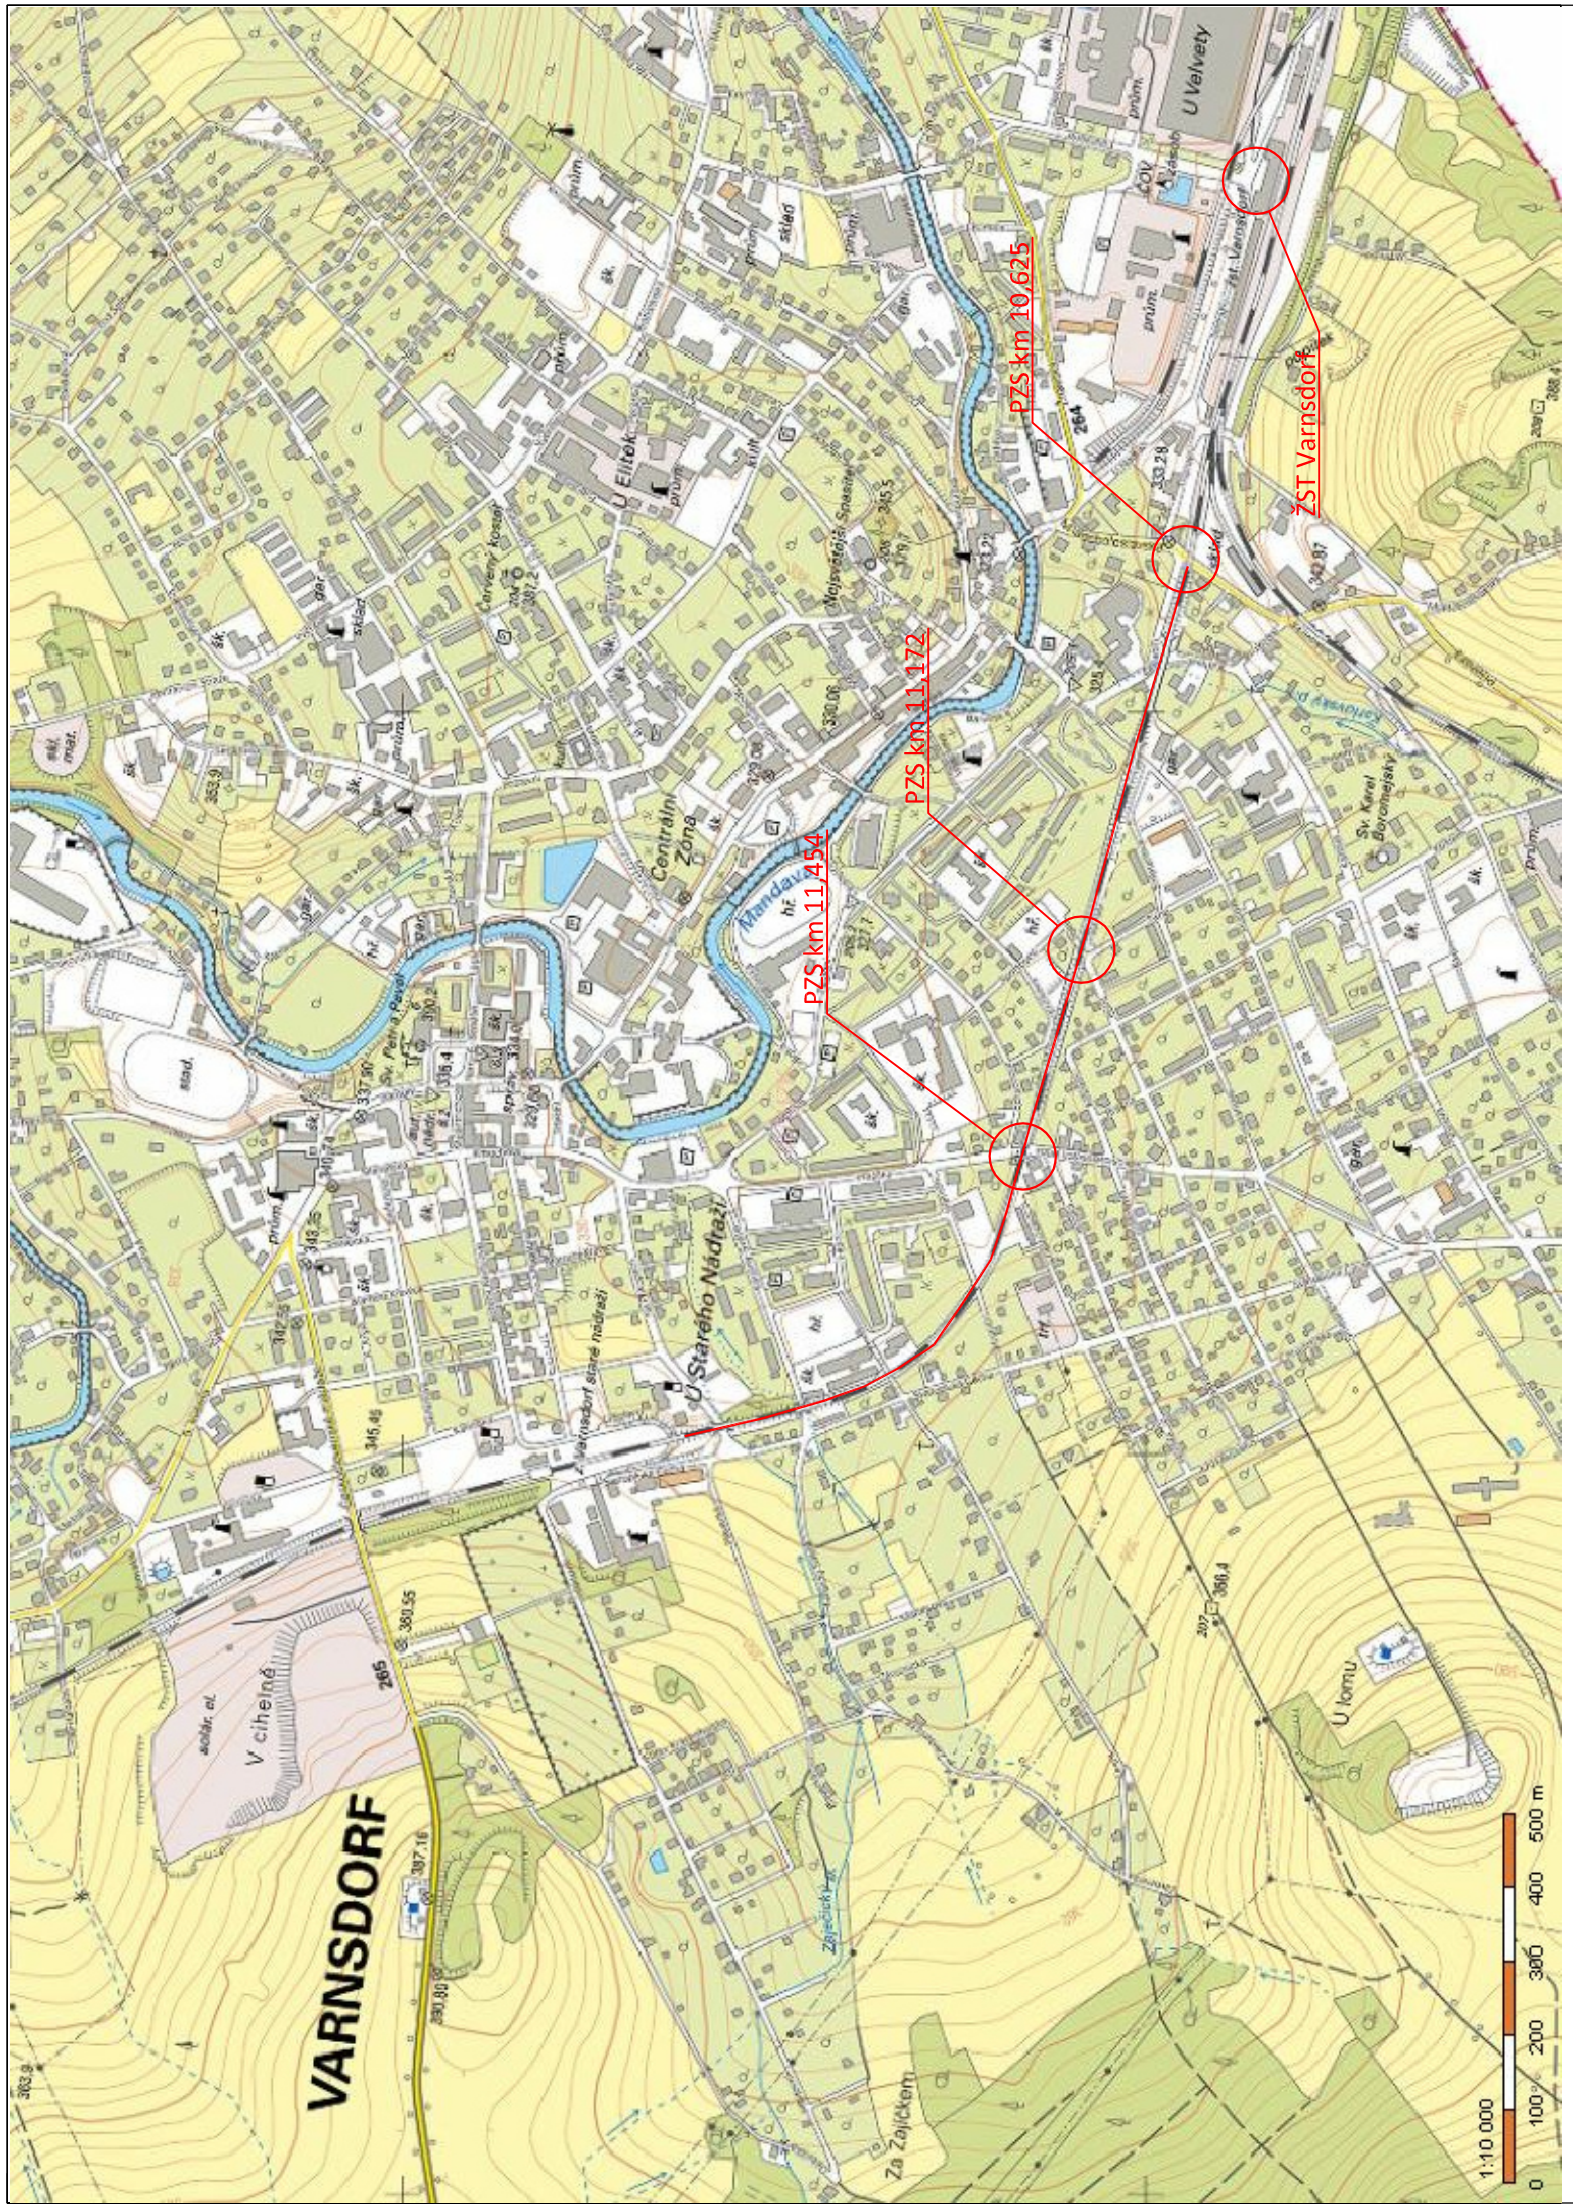

				Číslo soupravy
1.	**Zapracování připomínek**	**02/2018**		
Č. změny	**Zdůvodnění změny**	**Datum**	**Podpis**	

Objednatel:

Správa železniční dopravní cesty, státní organizace
Dlážděná 1003/7
110 00 Praha 1

Odpov. projektant stavby	**Ing. Milouš Janik**	
Odpov. projektant PS, SO, části	**Rynda Martin**	
Technická kontrola	**Rynda Martin**	
Vypracoval	**Rynda Martin**	

REKONSTRUKCE PZS v km 11,172 a 11,454 VARNSDORF - SEIFHENNERSDORF

SITUACE STAVBY

Monzas, spol. s r.o.
Blahoslavova 937/62
400 01 Ústí nad Labem
tel./fax: +420 475 200 266
e-mail: monzas@monzas.cz

Zak. číslo zhotov.	
Datum	**02/2018**
Stupeň	**PSŘ**
Část	**Souprava**

C.1