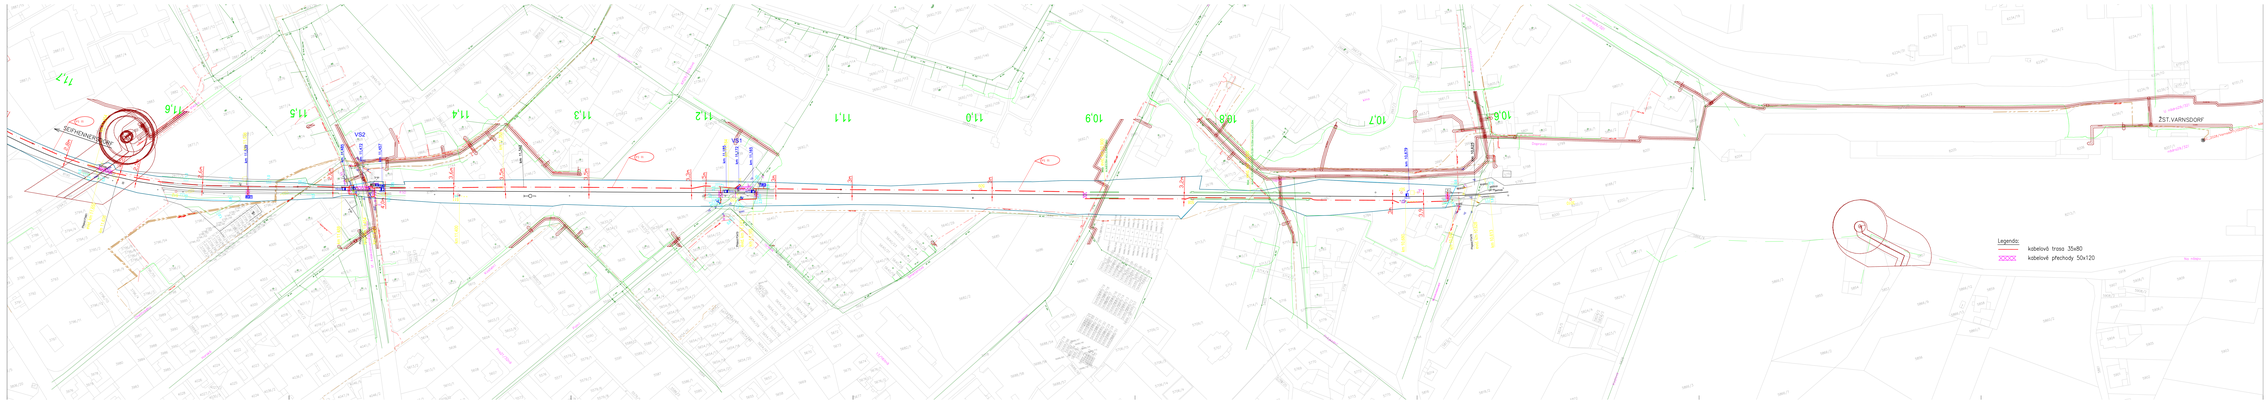

Legenda:

- Kabelová trasa - zabezpečovací zařízení
- hranice pozemku SŽDC
- ČETIN
- SčVak vodovod
- ČEZ NN nadz.
- ČEZ NN podz.
- ČEZ VN podz
- GASNET

- Privky nového zabezpečovacího zařízení
- Výstražník
- Návěstidla
- Mechanická závora
- Čidla počítače nápravy
- Elektromagnetický zámek
- Pomocné stavědlo
- Přestavník
- Výkolejka
- Venkovní objekty a skříně

Příklad uložení kabelu

Poznámka: kabelová trasa bude umístěna v souladu s TNŽ 34 2609, TNŽ 37 5715 a ČSN 73 6005

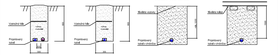

Vedoucí práce:		Jméno	Podpis	
	Navrhl	M.Pyrvás		
Datum: 05/2019	Kreslil	M.Pyrvás		
Stupeň dokumentace: PDPS	Kontroloval	M.Pyrvás		

Malhostovická 62, 400 01 Ústí nad Labem
tel./fax: 475 200 288

Dálkové řízení PŘ v km 11,172 a 11,454 Varnsdorf – Seifhennersdorf

Formát: A3 (Sešit)

Název: Kabelové trasy - C.2.1.dwg

Podélný/půdorysný výkres km 10,10 – km 11,70 – 1:1000

Výkres: C.2.1