


VS2

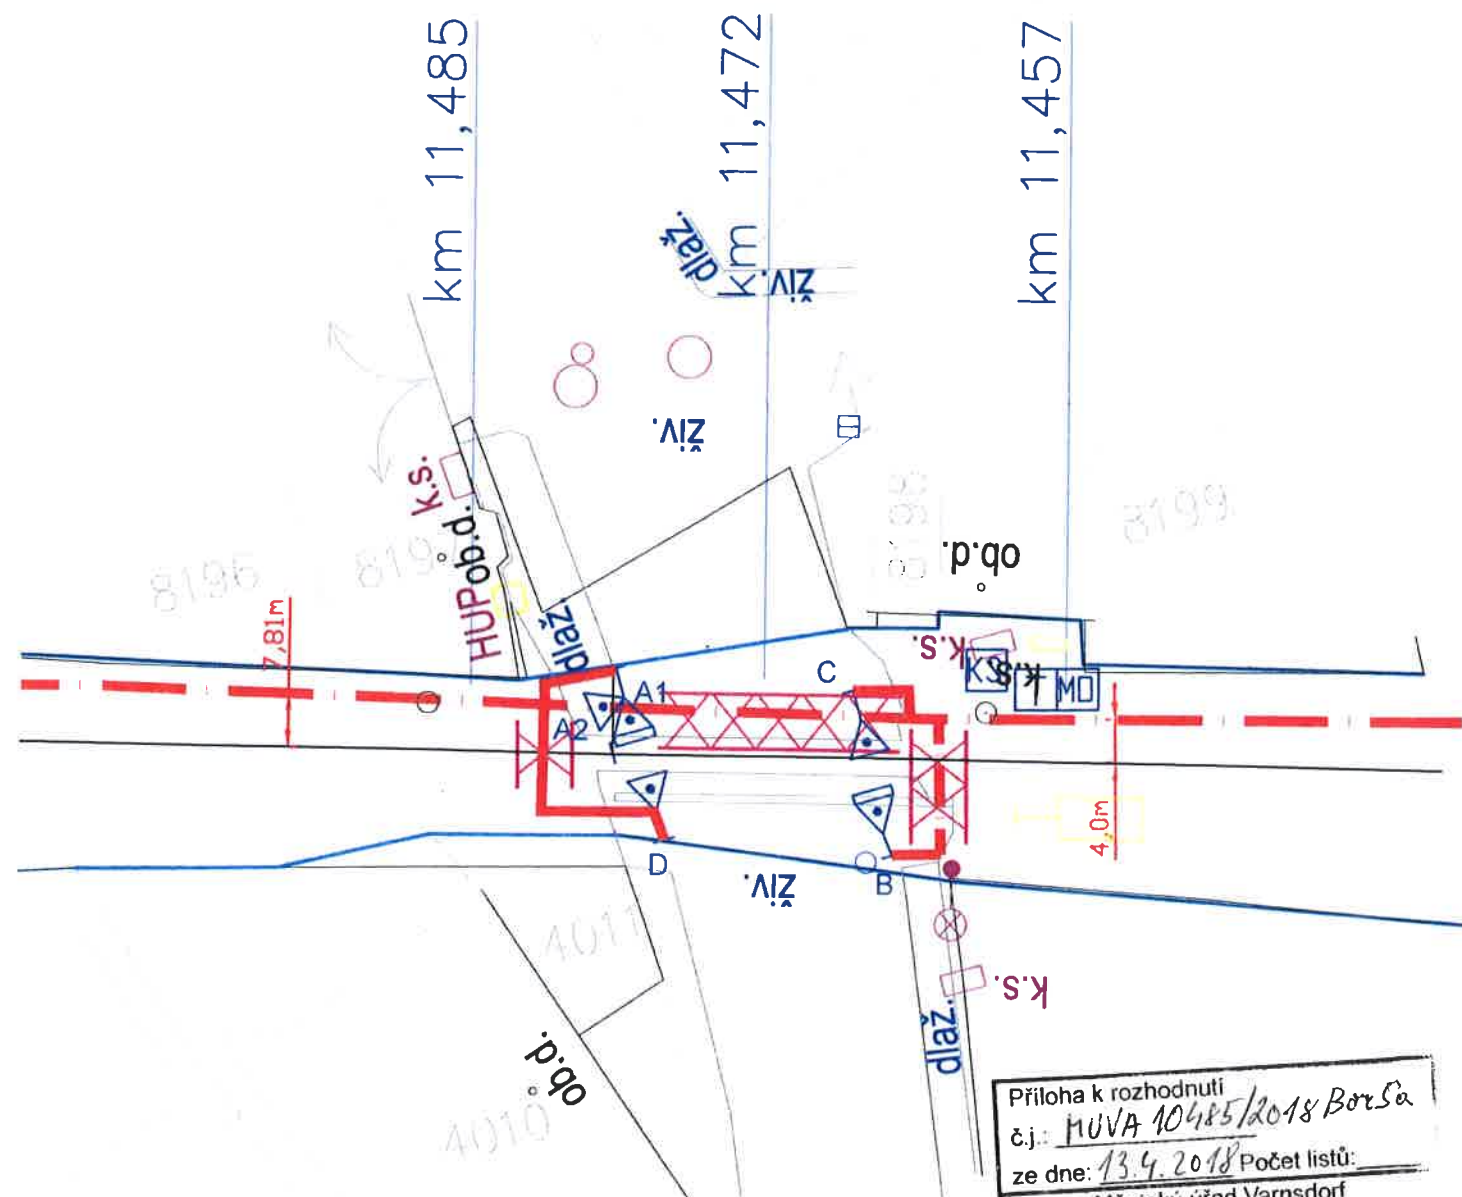

Příloha k rozhodnutí
 č.j.: MUVA 10485/2018 BorSa
 ze dne: 13.4.2018 Počet listů:
 Městský úřad Varnsdorf
 silniční správní úřad

Legenda:

Kabelová trasa - zabezpečovací zařízení
 hranice pozemku SŽDC

Prvky nového zabezpečovacího zařízení
 Výstražník
 Návěstidla

Elektromagnetický zámek
 Pomocné stavědlo


Přestavnik
 Výkolejka

Venkovní objekty a skříně



Příklad uložení kabelu

Poznámka: kabelová trasa bude umístěna v souladu s TNŽ 34 2609, TNŽ 37 5715 a ČSN 73 6005

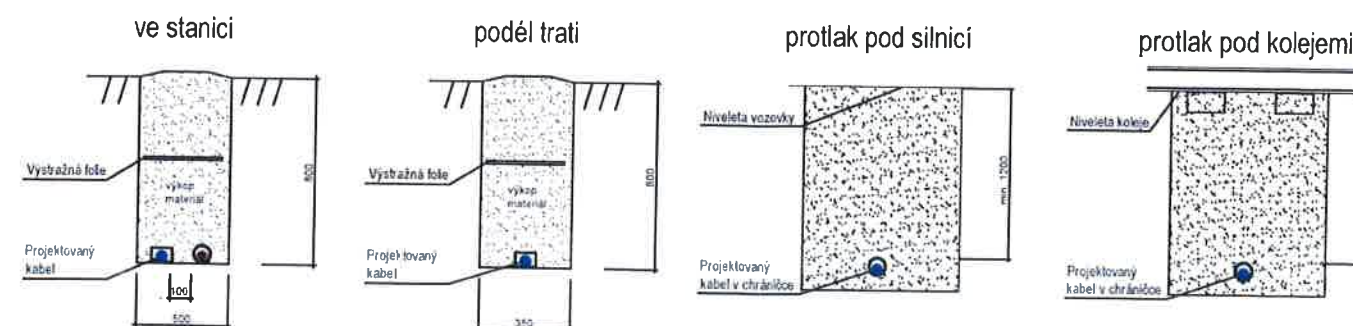

Zakázkové číslo:			Jméno	Podpis	 Blahoslavova 62, 400 01 Ústí nad Labem tel./fax: 475 200 266
			Navrhl	M.Rynda	
Datum:	02/2018	Kreslil	M.Rynda		
Stupeň dokumentace:	PSŘ	Kontroloval	M.Rynda		
Rekonstrukce PZS v km 11,172 a 11,454 Varnsdorf - Seifhennersdorf					Formát: A3
Polohopisný výkres přejezdu VS2 v km 11,454 - 1:250					Název souboru: C.2.1.dwg
					Výkres č.: C.2.1