



KATASTRÁLNÍ SITUACE  
M 1:1 000

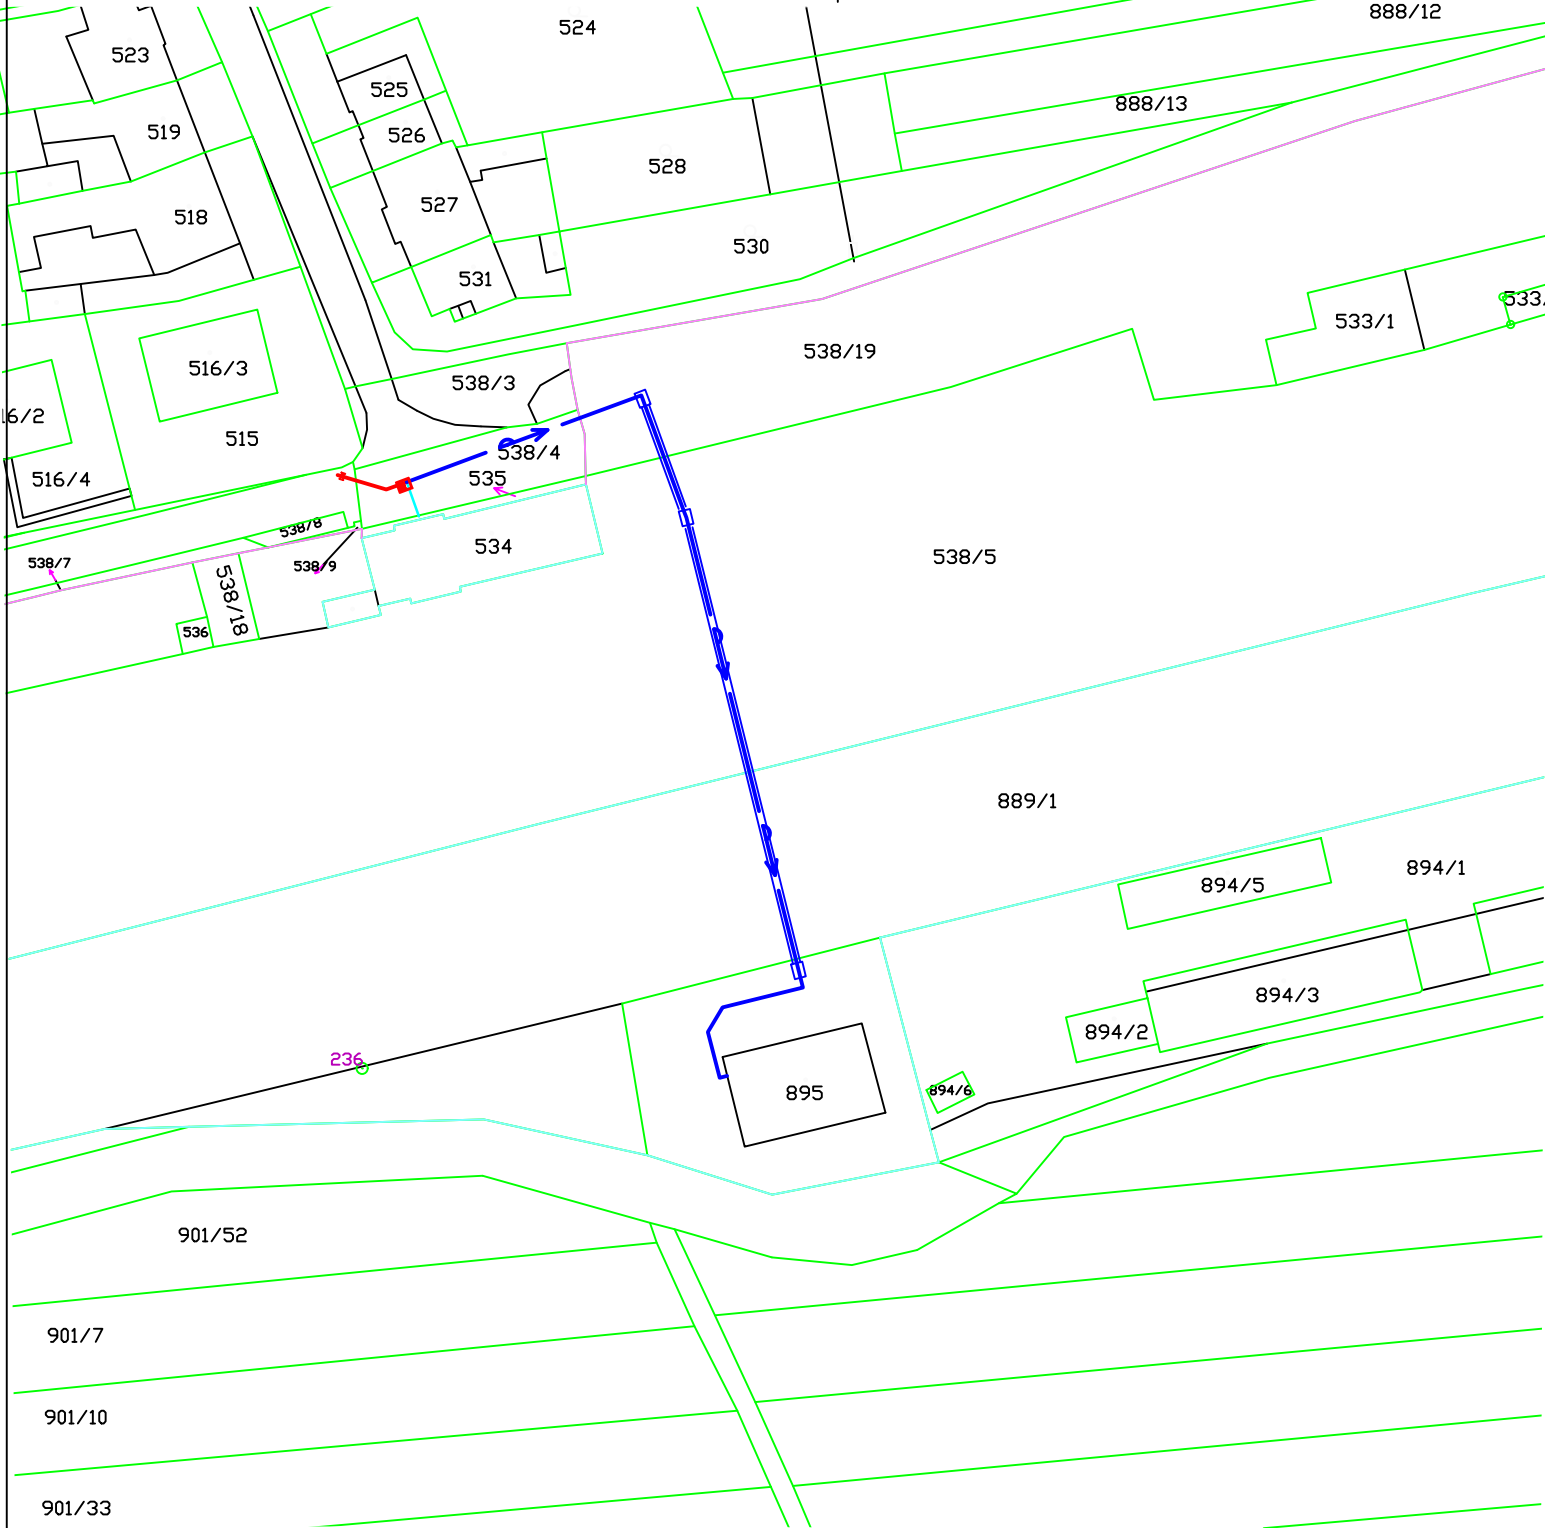

LEGENDA

- VODOVODNÍ PŘÍPOJKA
- AREÁLOVÝ ROZVOD 1
- AREÁLOVÝ ROZVOD 2
- AREÁLOVÝ ROZVOD 3 (VÝHLED- JINÁ STAVBA)
- KATASTRÁLNÍ MAPA - hranice parcel
- KATASTRÁLNÍ MAPA - vnitřní hranice parcel
- HRANICE OBVODU DRÁHY - POZEMEK SŽ
- HRANICE OBVODU DRÁHY - POZEMEK ČD

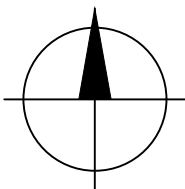

			ČÍSLO SOUPRAVY:
REVIZE Č.	DATUM	ZMĚNA	



SUDOP BRNO, spol. s r.o.  
Kounicova 26  
611 36 Brno

OBJEDNATEL:		Správa železnic, s.o., Dlážděná 1003/7, 110 00 Praha 1 Správa železnic, Oblastní ředitelství Brno		tel. : +420 972 625 804 E-mail: sudop@sudop-brno.cz							
PROFESNÍ SKUPINA:		32 INŽENÝRSKÉ SÍTĚ		VEDOUcí PROF. SKUPINY Ing. Daniela Šimkovičová		GENERÁLNÍ ŘEDITEL Ing. Kamil Chmela					
ODPOVĚDNÝ PROJ. ZAKÁZKY Ing. Daniela Šimkovičová <i>Šimkovičová</i>		ODPOVĚDNÝ PROJ. PS, SO Ing. Daniela Šimkovičová <i>Šimkovičová</i>		NAVRHL, VYPRACOVAL Ing. Daniela Šimkovičová <i>Šimkovičová</i>		KONTROLOVAL Ing. Bohdan Plch <i>Plch</i>					
KRAJ: Jihomoravský		POVĚŘENÝ OÚ: Šlapanice				STUPEŇ: DUR					
Blažovice - zajištění zásobování pracoviště pitnou vodou SO 301 Vodovodní přípojka						ZAK. ČÍSLO 20020-01-0920		ARCH. ČÍSLO 2020320002			
						MĚŘITKO M 1:1000		POČET FORMÁTŮ 2 A4			
						DATUM:				07/2020	
						ČÁST		PŘÍLOHA			
						-		5			
Katastrální situace											