



PŘEHLEDNÁ SITUACE
M 1:5 000

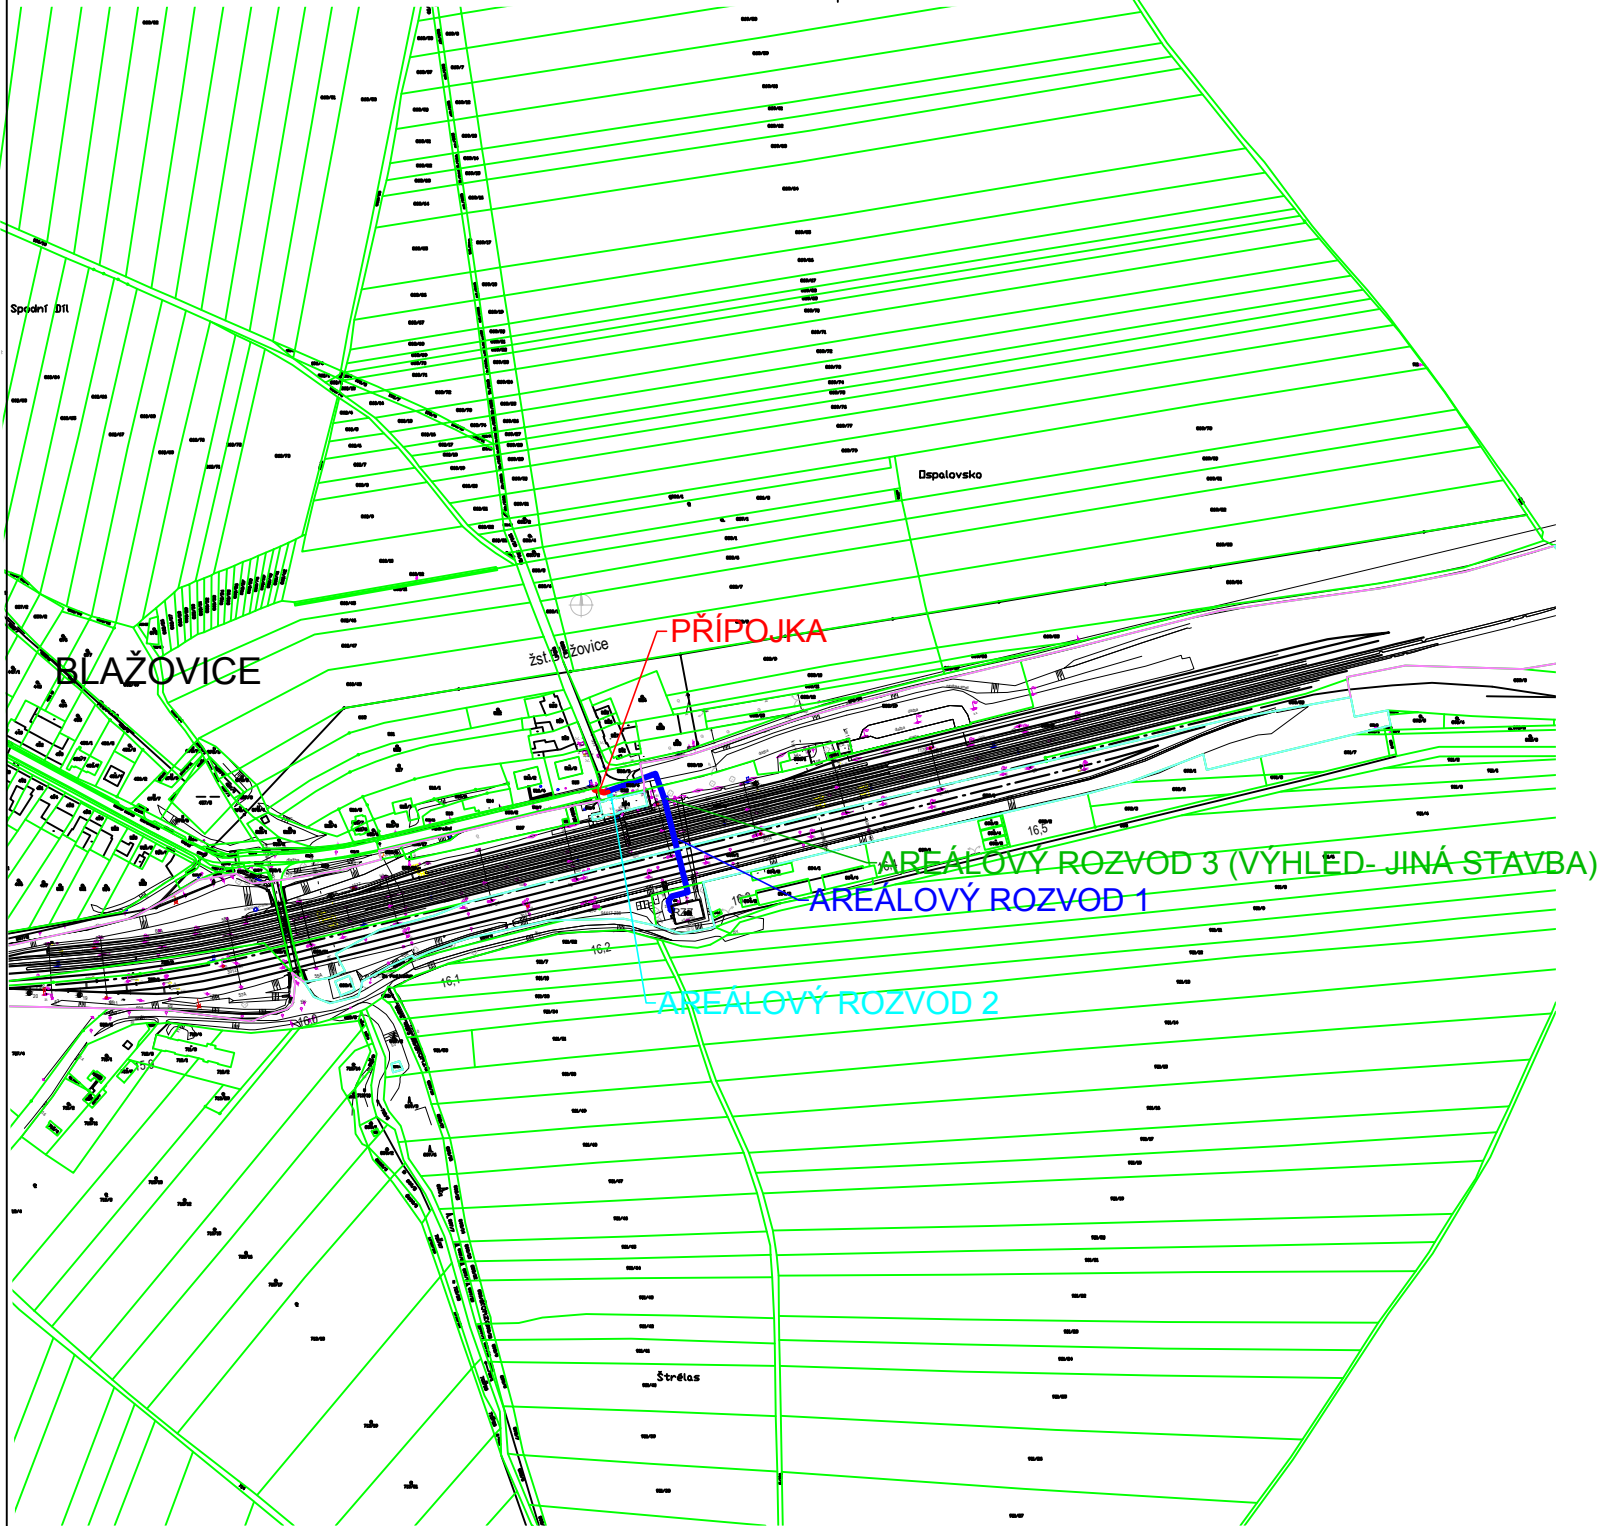

LEGENDA NAVRŽENÝCH INŽENÝRSKÝCH SÍTÍ

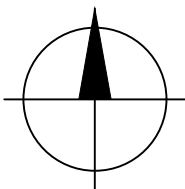



- VODOVODNÍ PŘÍPOJKA
- AREÁLOVÝ ROZVOD 1
- AREÁLOVÝ ROZVOD 2
- AREÁLOVÝ ROZVOD 3 (VÝHLED- JINÁ STAVBA)



			ČÍSLO SOUPRAVY:
REVIZE Č.	DATUM	ZMĚNA	



SUDOP BRNO, spol. s r.o.
Kounicova 26
611 36 Brno

OBJEDNATEL:	Správa železnic, s.o., Dlážděná 1003/7, 110 00 Praha 1 Správa železnic, Oblastní ředitelství Brno		tel. : +420 972 625 804 E-mail: sudop@sudop-brno.cz	
PROFESNÍ SKUPINA:	32 INŽENÝRSKÉ SÍTĚ	VEDOUcí PROF. SKUPINY Ing. Daniela Šimkovičová	GENERÁLNÍ ŘEDITEL Ing. Kamil Chmela	
ODPOVĚDNÝ PROJ. ZAKÁZKY Ing. Daniela Šimkovičová 	ODPOVĚDNÝ PROJ. PS, SO Ing. Daniela Šimkovičová 	NAVRHL, VYPRACOVAL Ing. Daniela Šimkovičová 	KONTROLOVAL Ing. Bohdan Plch 	
KRAJ: Jihomoravský	POVĚŘENÝ OÚ: Šlapanice		STUPEŇ: DUR	
Blažovice - zajištění zásobování pracoviště pitnou vodou SO 301 Vodovodní přípojka			ZAK. ČÍSLO 20020-01-0920	ARCH. ČÍSLO 2020320002
			MĚŘITKO M 1:5000	POČET FORMÁTŮ 2 A4
			DATUM: 07/2020	
			ČÁST -	PŘÍLOHA 2
			Přehledná situace	