KATASTRY
PARCELNÍ ČÍSLA
DRUH POVRCHU
VZDÁL. SMĚROVÝCH LOMŮ
OZNAČENÍ VRCHOLOVÝCH BODŮ

MĚŘÍTKA 1:250/100

LEGENDA TYPŮ ČAR
PŮVODNÍ TERÉN
UPRAVENÝ TERÉN

VODOVODNÍ PŘÍPOJKA A AREÁLOVÝ ROZVOD 1

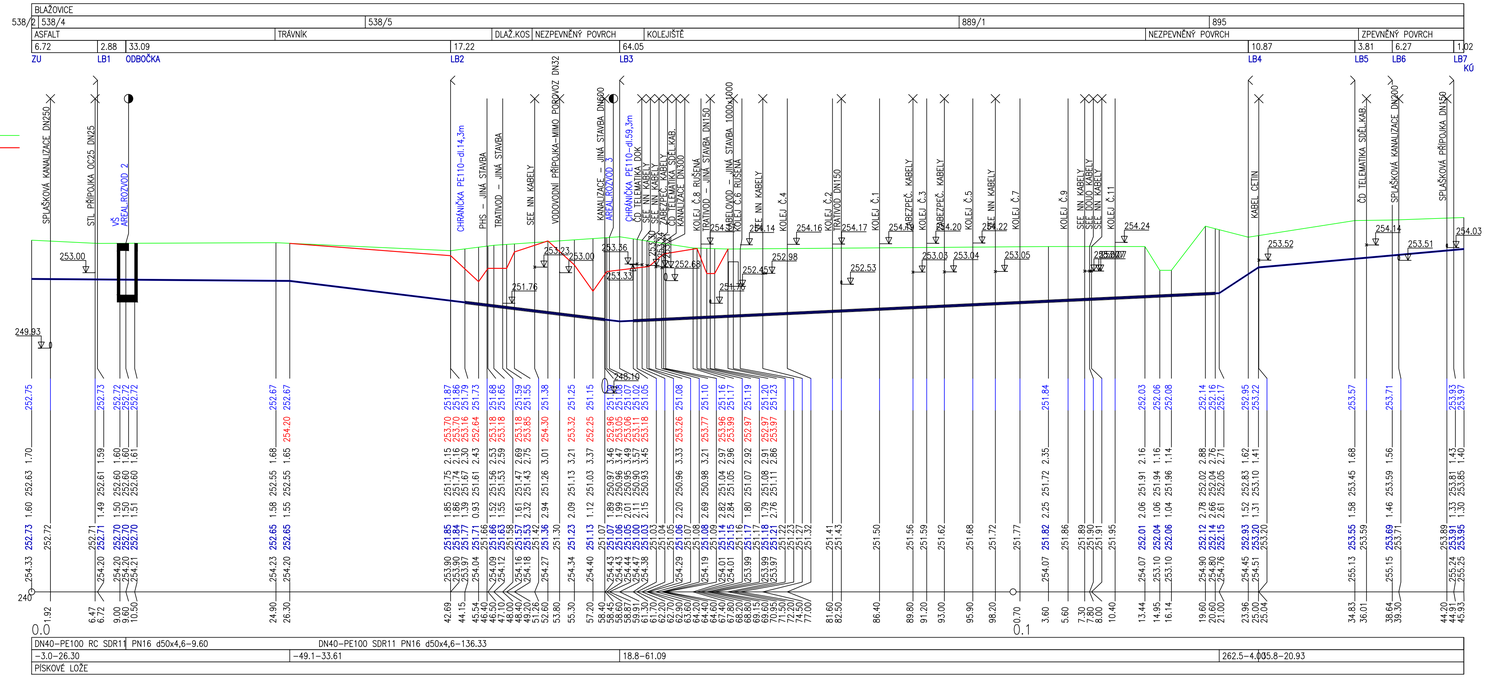

ROZVOR R2

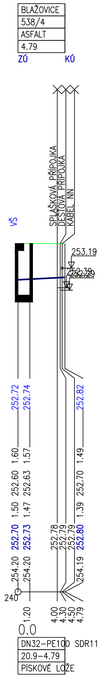

SPRÁVA ŽELEZNIC

REVIZE Č.	DATUM	ZMĚNA	ČÍSLO SOUPRAVY:

SUDOP BRNO

SUDOP BRNO, spol. s r.o.
Kounicova 26
611 36 Brno

OBJEDNATEL:	Správa železnic, s.o., Dlážděná 1003/7, 110 00 Praha 1 Správa železnic, Oblastní ředitelství Brno		tel. : +420 972 625 804 E-mail: sudop@sudop-brno.cz
PROFESNÍ SKUPINA:	32 INŽENÝRSKÉ SÍTĚ	VEDOUCÍ PROF. SKUPINY Ing. Daniela Šimkovičová	GENERÁLNÍ ŘEDITEL Ing. Kamil Chmela
ODPOVĚDNÝ PROJ. ZAKÁZKY Ing. Daniela Šimkovičová	ODPOVĚDNÝ PROJ. PS, SO Ing. Daniela Šimkovičová	NAVRHL. VYPRACOVAL Ing. Daniela Šimkovičová	KONTROLOVAL Ing. Bohdan Pich
KRAJ: Jihomoravský	POVĚŘENÝ OÚ: Šlapanice		STUPEŇ: DUR

Blažovice - zajištění zásobování pracoviště pitnou vodou

SO 301 Vodovodní přípojka

Podélný profil

ZAK. ČÍSLO: 2020-01-0920	ARCH. ČÍSLO: 2020320002
MĚŘÍTKO: 1:250/100	POČET FORMÁTŮ: 5 A4
DATUM: 07/2020	
ČÁST: -	PŘÍLOHA: 6