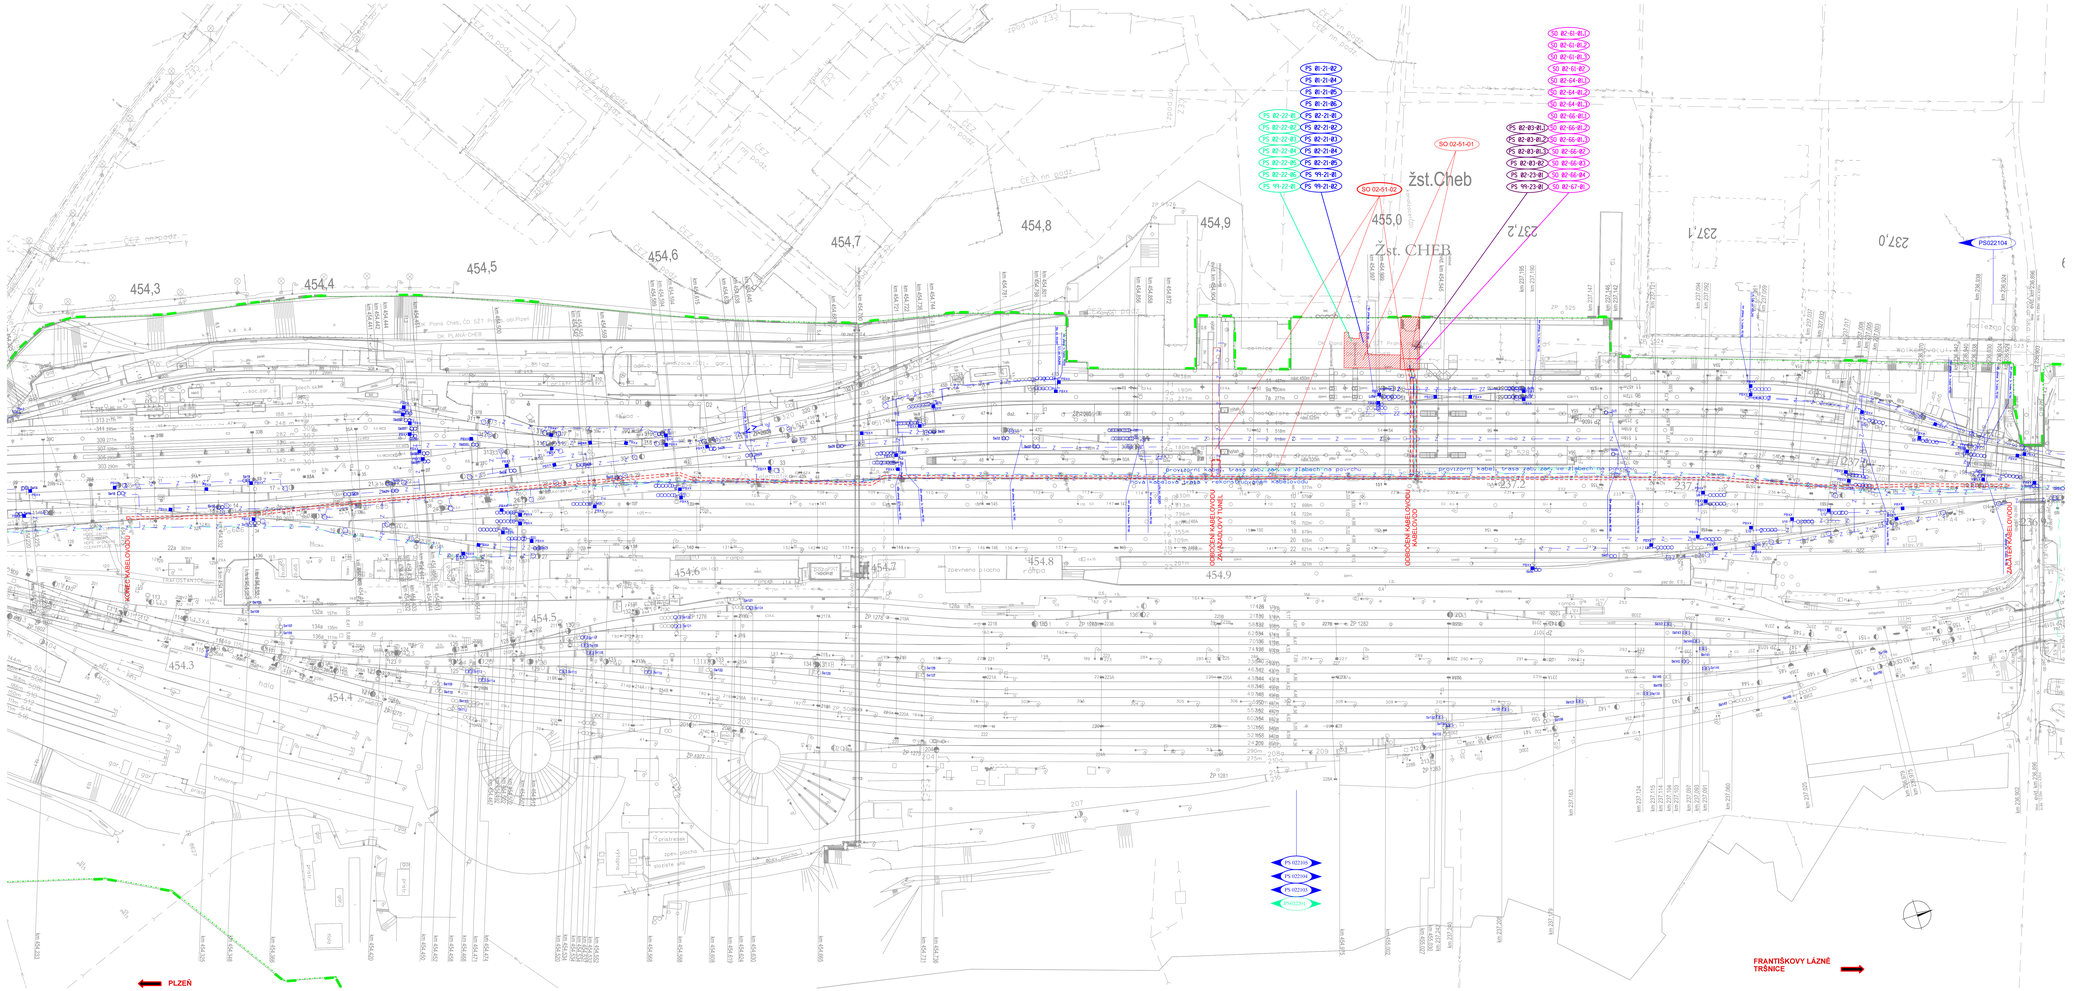

Spolufinancováno Evropskou unií
Nástroj pro propojení Evropy

Projekt „ETCS Plzeň (mimo) - Cheb" je spolufinancovaný EU z programu Nástroj pro propojení Evropy (CEF).
Za tuto publikaci odpovídá pouze její autor. Evropská unie nenese odpovědnost za jakékoli využití informací v ní obsažených.

VÝŠKOVÝ SYSTÉM Bpv SOUŘADNICOVÝ SYSTÉM S-JTSK ±0,000 = xxx,xx m n. m.

Číslo změny:	Obsah změny:	Datum změny:
01	-	-
02	-	-
03	-	-

Investor:
Správa železniční dopravní cesty, s.o.
Dlážděná 1003/7, 110 00 Praha 1
Stavební správa západ se sídlem v Praze
Sokolovská 278/1955, 190 00 Praha 9

Generální projektant:
SUDOP PRAHA a.s.
Olšanská 1a, 130 80 Praha 3
tel.: +420 257 094 111
e-mail: podna@sudop.cz
Hlavní inženýr projektu: ING. MARTIN ŠTROP
Garant projektu: ING. JANA PTÁČKOVÁ

Středisko: PROJEKTOVÉ STŘEDISKO ÚSTÍ NAD LABEM

Vedoucí střediska:	Odpovědný projektant EO, ZP, PSJ:	Vypracoval:	Kontroloval:
ING. MIROSLAV VANA	ING. JANA PTÁČKOVÁ	ING. JANA PTÁČKOVÁ	ING. PETR VDLAK

Název akce:
ETCS PLZEŇ (MIMO) - CHEB

Číslo smlouvy: 16 310 208
Projektový stupeň: PD
Část: SO 02-51-02 ŽST Cheb, úpravy kabelovodu
Datum: 02/2018
Číslo části: E.2
Název přílohy: Situace
Měřítko: 1:100
Počet formátů: 14 x A4
Číslo přílohy: 2

DOKUMENT JE DÁLE CHRÁNĚN AUTORSKÝM ZÁKONEM. JAKÉKOLIV ZÁSAHY DO OBSAHU TECHNICKÉHO ŘEŠENÍ JSOU ZAKÁZÁNY BEZ PÍSEMNÉHO SOUHLASU AUTORA PROJEKTU.