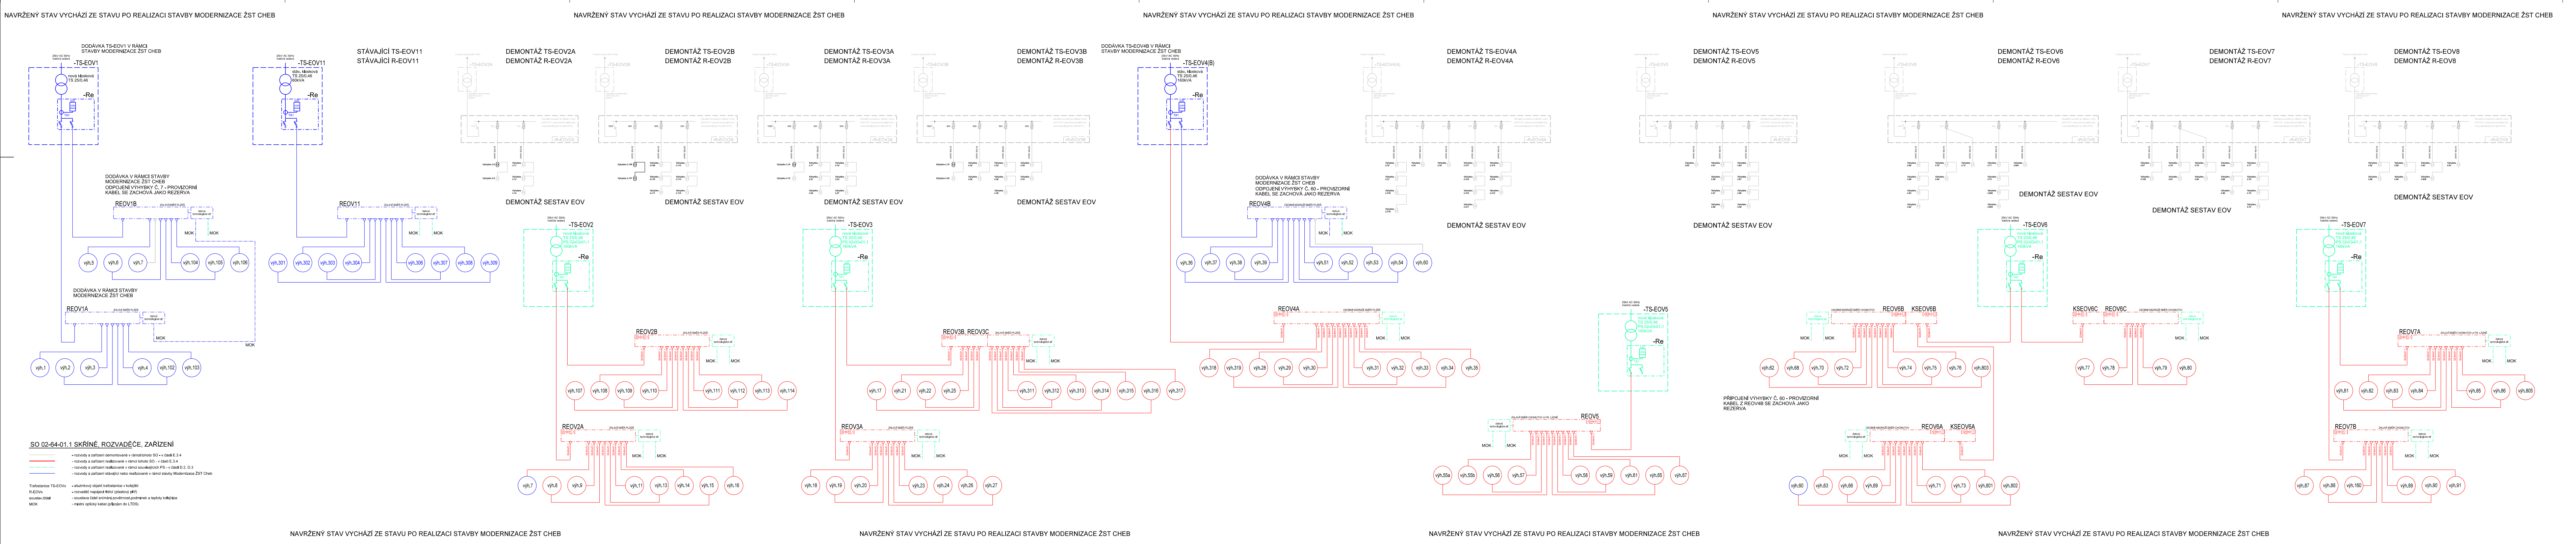
NAVRŽENÝ STAV VYCHÁZÍ ZE STAVU PO REALIZACI STAVBY MODERNIZACE ŽST CHEB
DODÁVKA TS-EOV1 V RÁMCI STAVBY MODERNIZACE ŽST CHEB
25kV AC 50Hz trakční vedení
-TS-EOV1
nová kiosková TS 25/0,46
-Re
SZE
kWh
TA1
DODÁVKA V RÁMCI STAVBY MODERNIZACE ŽST CHEB ODPOJENÍ VÝHYBKY Č. 7 - PROVIZORNÍ KABEL SE ZACHOVÁ JAKO REZERVA
REOV1B
ZHLAVÍ SMĚR PLZEŇ
datová technologická síť
MOK
výh.5
výh.6
výh.7
výh.104
výh.105
výh.106
DODÁVKA V RÁMCI STAVBY MODERNIZACE ŽST CHEB
REOV1A
výh.1
výh.2
výh.3
výh.4
výh.102
výh.103
-TS-EOV11
stáv. kiosková TS 25/0,46 60kVA
STÁVAJÍCÍ TS-EOV11
STÁVAJÍCÍ R-EOV11
REOV11
výh.301
výh.302
výh.303
výh.304
výh.306
výh.307
výh.308
výh.309
DEMONTÁŽ TS-EOV2A
DEMONTÁŽ R-EOV2A
DEMONTÁŽ TS-EOV2B
DEMONTÁŽ R-EOV2B
DEMONTÁŽ TS-EOV3A
DEMONTÁŽ R-EOV3A
DEMONTÁŽ TS-EOV3B
DEMONTÁŽ R-EOV3B
DEMONTÁŽ SESTAV EOV
-TS-EOV2
nová kiosková TS 25/0,46 PS 02-03-01.1 160kVA
REOV2B
02-64-01.1
výh.107
výh.108
výh.109
výh.110
výh.111
výh.112
výh.113
výh.114
REOV2A
výh.7
výh.8
výh.9
výh.11
výh.13
výh.14
výh.15
výh.16
-TS-EOV3
nová kiosková TS 25/0,46 PS 02-03-01.1 160kVA
REOV3B, REOV3C
výh.17
výh.21
výh.22
výh.25
výh.311
výh.312
výh.313
výh.314
výh.315
výh.316
výh.317
REOV3A
výh.18
výh.19
výh.20
výh.23
výh.24
výh.26
výh.27
DODÁVKA TS-EOV4B V RÁMCI STAVBY MODERNIZACE ŽST CHEB
-TS-EOV4(B)
stáv. kiosková TS 25/0,46 160kVA
DODÁVKA V RÁMCI STAVBY MODERNIZACE ŽST CHEB ODPOJENÍ VÝHYBKY Č. 60 - PROVIZORNÍ KABEL SE ZACHOVÁ JAKO REZERVA
REOV4B
OSOBNÍ NÁDRAŽÍ SMĚR PLZEŇ
výh.36
výh.37
výh.38
výh.39
výh.51
výh.52
výh.53
výh.54
výh.60
REOV4A
výh.318
výh.319
výh.28
výh.29
výh.30
výh.31
výh.32
výh.33
výh.34
výh.35
DEMONTÁŽ TS-EOV4A
DEMONTÁŽ R-EOV4A
DEMONTÁŽ TS-EOV5
DEMONTÁŽ R-EOV5
-TS-EOV5
nová kiosková TS 25/0,46 PS 02-03-01.1 100kVA
REOV5
ZHLAVÍ SMĚR CHOMUTOV A FR. LÁZNĚ
výh.55a
výh.55b
výh.56
výh.57
výh.58
výh.59
výh.61
výh.65
výh.67
DEMONTÁŽ TS-EOV6
DEMONTÁŽ R-EOV6
-TS-EOV6
nová kiosková TS 25/0,46 PS 02-03-01.1 160kVA
REOV6B
KSEOV6B
OSOBNÍ NÁDRAŽÍ SMĚR CHOMUTOV
výh.62
výh.68
výh.70
výh.72
výh.74
výh.75
výh.76
výh.803
PŘIPOJENÍ VÝHYBKY Č. 60 - PROVIZORNÍ KABEL Z REOV4B SE ZACHOVÁ JAKO REZERVA
REOV6A
KSEOV6A
výh.60
výh.63
výh.66
výh.69
výh.71
výh.73
výh.801
výh.802
KSEOV6C
REOV6C
výh.77
výh.78
výh.79
výh.80
DEMONTÁŽ TS-EOV7
DEMONTÁŽ R-EOV7
DEMONTÁŽ TS-EOV8
DEMONTÁŽ R-EOV8
-TS-EOV7
nová kiosková TS 25/0,46 PS 02-03-01.1 160kVA
REOV7A
ZHLAVÍ SMĚR CHOMUTOV A FR. LÁZNĚ
výh.81
výh.82
výh.83
výh.84
výh.85
výh.86
výh.805
REOV7B
ZHLAVÍ SMĚR CHOMUTOV
výh.87
výh.88
výh.160
výh.89
výh.90
výh.91

SO 02-64-01.1 SKŘÍNĚ, ROZVADĚČE, ZAŘÍZENÍ

- rozvody a zařízení demontované v rámci tohoto SO - v části E.3.4
- rozvody a zařízení realizované v rámci tohoto SO - v části E.3.4
- rozvody a zařízení realizované v rámci souvisejících PS - v části D.2, D.3
- rozvody a zařízení stávající nebo realizované v rámci stavby Modernizace ŽST Cheb

Trafostanice TS-EOVx - aluzinkový objekt trafostanice v kolejišti
R-EOVx - rozvaděč napájecí řídící (plastový pilíř)
soustav.čidel - soustava čidel snímání povětrnost.podmínek a teploty kolejnice
MOK - místní optický kabel (připojen do LTDS)

Spolufinancováno Evropskou unií
Nástroj pro propojení Evropy

Projekt „ETCS Plzeň (mimo) - Cheb“ je spolufinancovaný EU z programu Nástroj pro propojení Evropy (CEF).
Za tuto publikaci odpovídá pouze její autor. Evropská unie nenese odpovědnost za jakékoli využití informací v ní obsažených.

SO 02-64-01
E.3.4

VÝŠKOVÝ SYSTÉM Bpv SOUŘADNICOVÝ SYSTÉM S-JTSK ±0,000 = xxx,xx m n. m.

Číslo změny:	Obsah změny:	Datum změny:
01	-	-
02	-	-
03	-	-

Objednatel:
Správa železniční dopravní cesty, státní organizace
Dlážděná 1003/7
110 00 Praha 1

Generální projektant:
SUDOP PRAHA a.s.
Olšanská 1a, 130 80 Praha 3
tel.: +420 267 094 111
fax: +420 224 230 316
e-mail: praha@sudop.cz

Hlavní inženýr projektu: ING. MARTIN ŠTROF
Garant profese: JASOŇ SVOBODA

Středisko: ELEKTROTECHNIKY, TRAKCE, SDĚLOVACÍ A ZABEZPEČOVACÍ TECHNIKY

Vedoucí střediska: ING. MARTIN RAIBR
Odpovědný projektant SO, IO, PS: Svoboda JASOŇ SVOBODA
Vypracoval: Svoboda JASOŇ SVOBODA
Kontroloval: ING.KAREL KOŠAŘ

Název akce: **ETCS PLZEŇ (MIMO) - CHEB**
Číslo smlouvy: 16 310 208
Projektový stupeň: PD
Část: SO 02-64-01 ŽST Cheb, elektrický ohřev výhybek
Datum: 02 / 2018
Číslo části: E.3.4
Název přílohy: PŘEHLEDOVÉ SCHÉMA NAPÁJECÍHO A OVLÁDACÍHO ROZVODU EOV
Měřítko:
Počet formátů:
Číslo přílohy: 02

DOKUMENT LZE UŽÍVAT POUZE VE SMYSLU PŘÍSLUŠNÉ SMLOUVY O DÍLO. ŽÁDNÁ JEHO ČÁST NEMŮŽE BÝT DLE ZÁKONA č.121/2000 Sb. KOPÍROVÁNA NEBO JINÝM ZPŮSOBEM ROZŠIŘOVÁNA BEZ SOUHLASU SUDOP PRAHA a.s.