


výkres: VZOROVÝ PŘÍČNÝ ŘEZ KM 24,920  
měřítko: 1:50

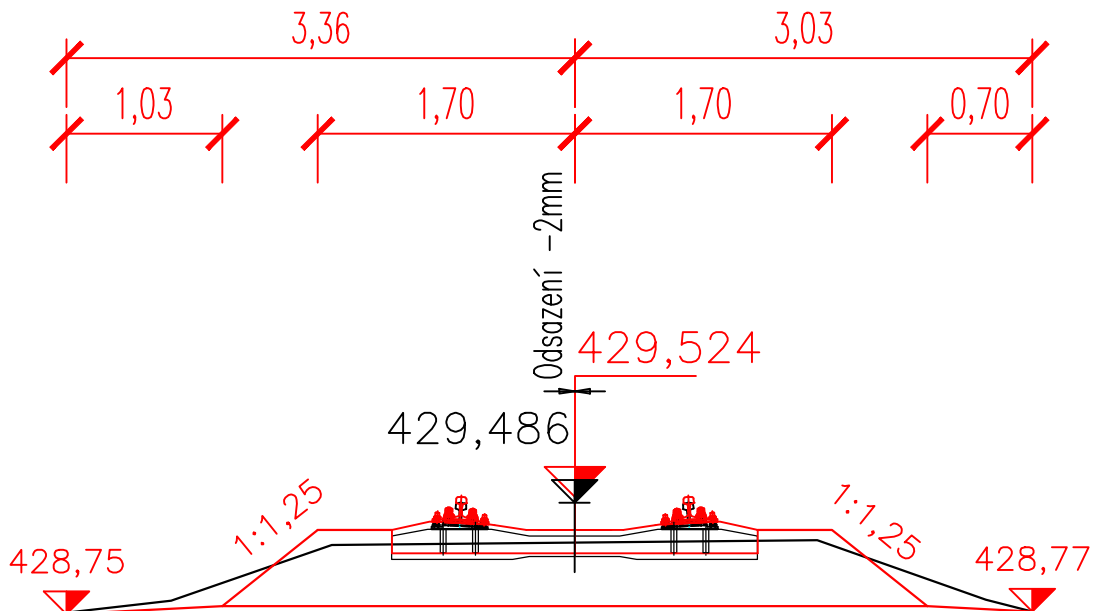

Generální projektant:



TOP CON SERVIS s.r.o.  
KE STÍRCE 56  
182 00 PRAHA 8

PRODIN A.S.  
K VÁPENCE 2745  
530 02 PARDUBICE

www.PRODIN.CZ  
DIČ: CZ25292161  
IČO: 25292161

Zpracovatel dílčí části dokumentace: Staničení vztaženo ke stávajícímu hektometru km 182,900  
Souřadnicový systém S-JTSK, Výškový systém Bpv

Vypracoval: Roman Siváček DiS. Zodp. projektant: Ing. Petr Burda Kontroloval: Ing. Petr Burda

Kraj: Plzeňský Traťový úsek/Obec: Janovice nad Úhlavou - Domažlice

Investor: Správa železnic, státní organizace, OŘ Plzeň

Akce:

OPRAVA MOSTU V KM 24,922 JANOVICE - DOMAŽLICE

SO 201 - Železniční svršek

Obsah výkresu:

VZOROVÝ PŘÍČNÝ ŘEZ



Formát	4xA4
Datum	09/2020
Účel	DSP
Č. zakázky	3110-20-301
Změna	Č. kopie
Měřítko	1:50
Část dokumentace	Č. přílohy
D.2.1	4