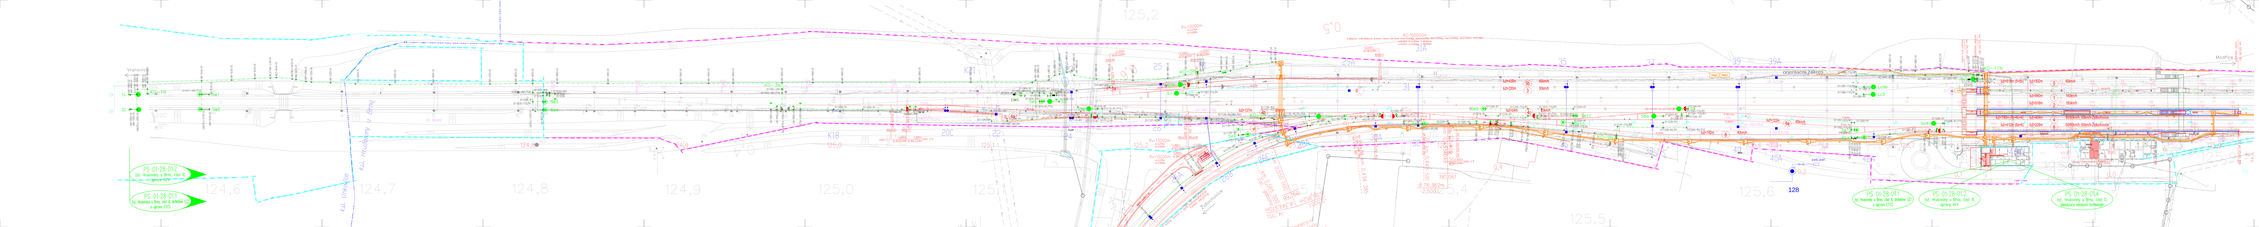

Vranovice
Modřice
Židlochovice
orientační zákres
KO-1N
KO-3N
KO-5N
KO-9N
KO-11N
1L
2L
Se1
Se2
Se3
Se4
Se5
Se7
Se9
Se10
Se11
S1
S4
S6a
Lc3
Lc5b
Sc6
EOV5
EOV15
k.ú. Hrušovany u Brna
k.ú. Unkovice
124,6
124,7
124,8
124,9
125,0
125,1
125,2
125,3
125,4
125,5
125,6
125,7
125,8
125,9
Rv=13000m
R2=150000m
km 125,915 951 konec nástupiště
lუž=438m 5b 60km/h
luž=330m 3 50km/h
luž=818m (5+5b)
luž=302m 5 60km/h
luž=840m 1 160km/h
luž=918m 2 160km/h
luž=790m (4b+4c+4)
luž=404m 4 80/60km/h, 60km/h-Židlochovice
luž=412m (6a+6)
luž=228m 6 50/60km/h, 60km/h-Židlochovice
luž=137m 4a
luž=54m 4c 80km/h
luž=122m 6a 60km/h
luž=182m 8 40km/h
PMZZ
zab.zař.
128
PS 01-28-01.2 žst. Hrušovany u Brna, část B, úprava AVV
PS 01-28-01.1 žst. Hrušovany u Brna, část A, definitivní SZZ a úprava ETCS
PS 01-28-01.4 žst. Hrušovany u Brna, část D, klimatizace místností technologie

LEGENDA

—o-o——o-o—	Hranice drážního pozemku, katastrálního území
— ▬ — ▬ —	Hranice drážního pozemku, vlastník SŽDC s.o.
— ▬ — ▬ —	Hranice drážního pozemku, vlastník České dráhy, a.s.
——	Související stavby – investice
— · — · —	Hlavní kabelová trasa, zemní vedení
⊞	Kabelovod

Nové prvky – definitivní, realizovaní v jednotlivých PS

●	Návěstidla
K02	Kabelový objekt
15m ○	Rezerva na kabelech
●	Přestavník, snímač polohy jazyků
XXXX–XXX	Kabelová trasa, lomový bod a typ hlavní kabelové trasy

EVROPSKÁ UNIE
Evropské strukturální a investiční fondy
Operační program Doprava

Ministerstvo dopravy
Státní fond dopravní infrastruktury

			ČÍSLO SOUPRAVY:
		PO PŘIPOMÍNKÁCH 03/2018	
REVIZE Č.	DATUM	ZMĚNA	

SUDOP BRNO

SUDOP BRNO, spol. s r.o.
Kounicova 26
611 36 Brno

OBJEDNAVATEL:	SŽDC, s.o., Dlážděná 1003/7, 110 00 Praha 1 Stavební správa východ (organizační jednotka)		tel. : +420 972 625 804 E-mail: sudop@sudop-brno.cz
PROFESNÍ SKUPINA:	22 ZABEZPEČOVACÍ TECHNIKA	VEDOUCÍ PROF. SKUPINY Ing. Miroslav Šerý	GENERÁLNÍ ŘEDITEL Ing. Kamil Chmela
ODPOVĚDNÝ PROJ. ZAKÁZKY Ing. Radoslav Molák Ing. Igor Kekely	ODPOVĚDNÝ PROJ. PS, SO Martin Kadla Kadla	NAVRHL, VYPRACOVAL Martin Kadla Kadla	KONTROLOVAL Ing. Miroslav Šerý
KRAJ: Jihomoravský	POVĚŘENÝ OÚ: Židlochovice		STUPEŇ: Projekt stavby

"Modernizace a elektrizace trati Hrušovany u Brna - Židlochovice"
PS 01-28-01.1 žst. Hrušovany u Brna, část A, definitivní SZZ a úprava ETCS

Polohopisný výkres km 124,6 - 125,9

ZAK. ČÍSLO 17028-01-0218	ARCH. ČÍSLO 2018220002
MĚŘÍTKO 1:500	POČET FORMÁTŮ 16xA4
DATUM:	04/2018
ČÁST DOKUM. D.1.1	PŘÍLOHA 0101