


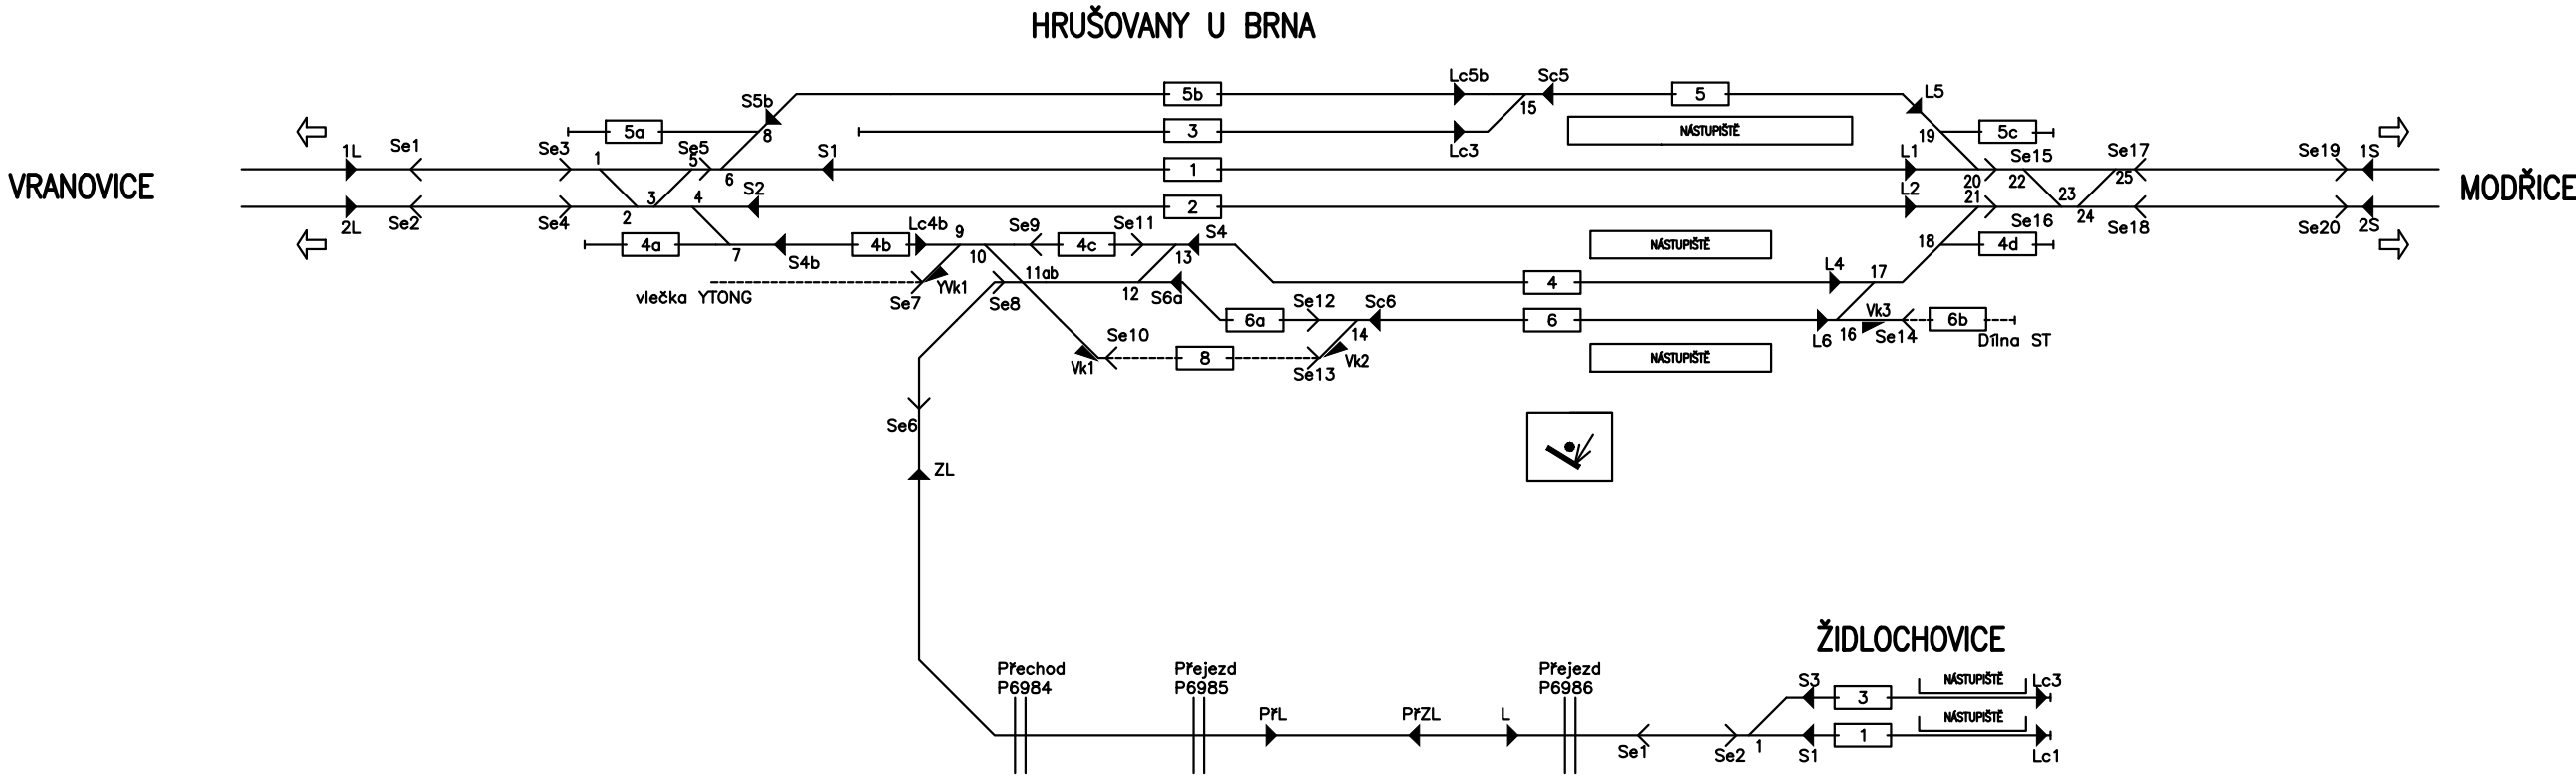


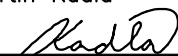
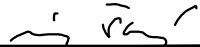


EVROPSKÁ UNIE  
Evropské strukturální a investiční fondy  
Operační program Doprava

Ministerstvo dopravy  
Státní fond dopravní  
infrastruktury



			ČÍSLO SOUPRAVY:
		PO PŘIPOMÍNKÁCH 03/2018	ČÍSLO SOUPRAVY:
REVIZE Č.	DATUM	ZMĚNA	

 <b>SUDOP BRNO</b>			SUDOP BRNO, spol. s r.o. Kounicova 26 611 36 Brno					
OBJEDNAVATEL:		 SŽDC, s.o., Dlážděná 1003/7, 110 00 Praha 1 Stavební správa východ (organizační jednotka)	tel. : +420 972 625 804 E-mail: sudop@sudop-brno.cz					
PROFESNÍ SKUPINA:		22 ZABEZPEČOVACÍ TECHNIKA	VEDOUcí PROF. SKUPINY Ing. Miroslav Šerý	GENERÁLNÍ ŘEDITEL Ing. Kamil Chmela				
ODPOVĚDNÝ PROJ. ZAKÁZKY Ing. Radoslav Molák Ing. Igor Kekely		ODPOVĚDNÝ PROJ. PS, SO Martin Kadla 	NAVRHL, VYPRACOVAL Martin Kadla 	KONTROLOVAL Ing. Miroslav Šerý 				
KRAJ: Jiřomoravský		POVĚŘENÝ OÚ: Židlochovice		STUPEŇ: Projekt stavby				
“Modernizace a elektrizace trati Hrušovany u Brna - Židlochovice” PS 01-28-01.1 řst. Hrušovany u Brna, část A, definitivní SZZ a úprava ETCS								
					ZAK. ČÍSLO 17028-01-0218		ARCH. ČÍSLO 2018220002	
					MĚŘITKO -		POČET FORMÁTŮ 3x A4	
					DATUM:		04/2018	
Pohled na displej								
ČÁST DOKUM. D.1.1								
PŘÍLOHA 0801								