


Kolejiště  
Modřice Vranovice

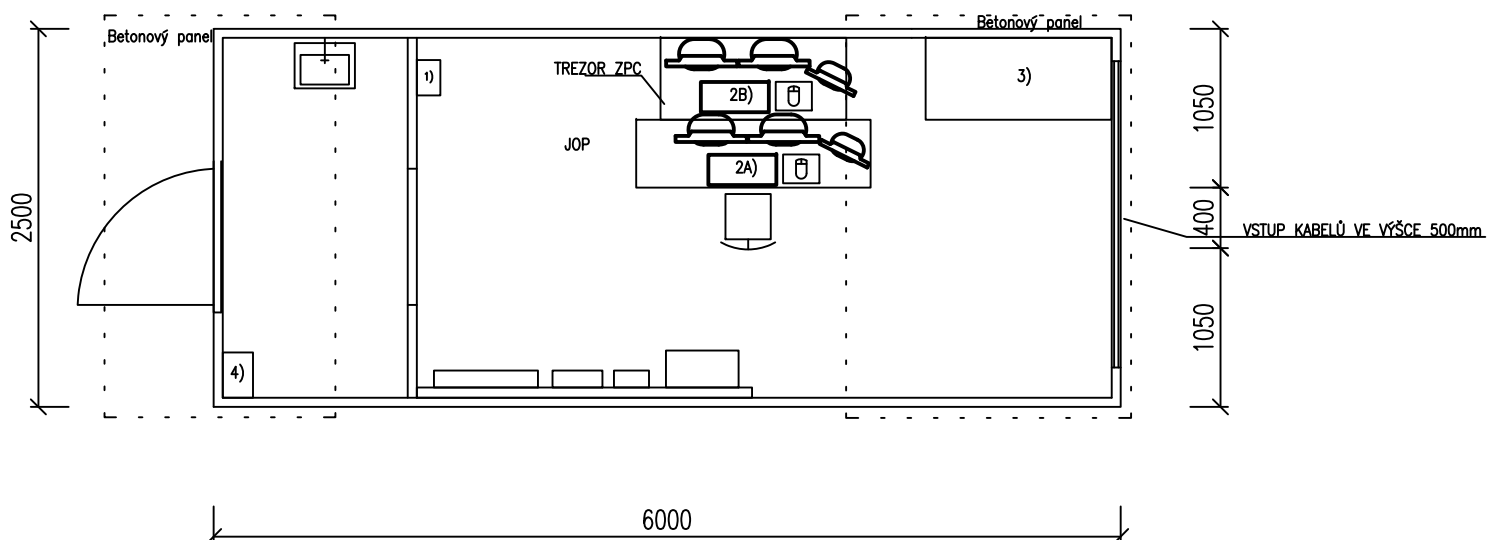

Kolejiště  
Modřice Vranovice

Název místnosti	Umístěné zařízení
Provizorní DK	1) Elektrokonvertor 1,5kW 2 A) Hlavní pracoviště pro místní ovládaní 2 B) Záložní pracoviště pro místní ovládaní 3) Stůl se sdělovacím zařízením, pomocný stůl
Chodba	4) Elektrický rozvaděč



EVROPSKÁ UNIE  
Evropské strukturální a investiční fondy  
Operační program Doprava

Ministerstvo dopravy  
Státní fond dopravní  
infrastruktury



			ČÍSLO SOUPRAVY:
		PO PŘIPOMÍNKÁCH 03/2018	
REVIZE Č.	DATUM	ZMĚNA	



**SUDOP BRNO, spol. s r.o.**  
Kounicova 26  
611 36 Brno

OBJEDNAVATEL:	 SZDC, s.o., Dlážďená 1003/7, 110 00 Praha 1 Stavební správa východ (organizační jednotka)	tel. : +420 972 625 804 E-mail: sudop@sudop-brno.cz
PROFESNÍ SKUPINA:	22 ZABEZPEČOVACÍ TECHNIKA	VEDOUcí PROF. SKUPINY Ing. Miroslav Šerý
ODPOVĚDNÝ PROJ. ZAKÁZKY Ing. Radoslav Molák Ing. Igor Kekely	ODPOVĚDNÝ PROJ. PS, SO Martin Kadla 	NAVRHL, VYPRACOVAL Martin Kadla 
KRAJ: Jihomoravský	POVĚŘENÝ OÚ: Židlochovice	KONTROLOVAL Ing. Miroslav Šerý 
"Modernizace a elektrizace trati Hrušovany u Brna - Židlochovice" PS 01-28-01.3 žst. Hrušovany u Brna, část C, provizorní SZZ		STUPEŇ: Projekt stavby
		ZAK. ČÍSLO 17028-01-0218
		ARCH. ČÍSLO 2018220004
		MĚŘÍTKO -
		POČET FORMÁTŮ 2x A4
		DATUM: 04/2018
Dispozice provizorní dopravní kanceláře		ČÁST DOKUM. D.1.1
		PŘÍLOHA 0601