



EVROPSKÁ UNIE  
Evropské strukturální a investiční fondy  
Operační program Doprava


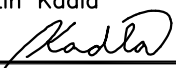
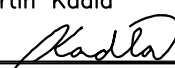
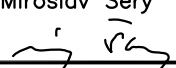
Ministerstvo dopravy  
Státní fond dopravní  
infrastruktury



			ČÍSLO SOUPRAVY:
		PO PŘIPOMÍNKÁCH 03/2018	
REVIZE Č.	DATUM	ZMĚNA	



**SUDOP BRNO, spol. s r.o.**  
**Kounicova 26**  
**611 36 Brno**

OBJEDNAVATEL:	 SZDC, s.o., Dílžďěňá 1003/7, 110 00 Praha 1 Stavební správa východ (organizační jednotka)	tel. : +420 972 625 804 E-mail: sudop@sudop-brno.cz
PROFESNÍ SKUPINA:	22 ZABEZPEČOVACÍ TECHNIKA	VEDOUcí PROF. SKUPINY Ing. Miroslav Šerý
ODPOVĚDNÝ PROJ. ZAKÁZKY Ing. Radoslav Molák Ing. Igor Kekely	ODPOVĚDNÝ PROJ. PS, SO Martin Kadla 	NAVRL, VYPRACOVAL Martin Kadla 
KRAJ: Jihomoravský	POVĚŘENÝ OÚ: Židlochovice	KONTROLOVAL Ing. Miroslav Šerý 
"Modernizace a elektrizace trati Hrušovany u Brna - Židlochovice" PS 03-28-01.1 žst. Židlochovice, část A, definitivní SZZ a ETCS		STUPEŇ: Projekt stavby
		ZAK. ČÍSLO 17028-01-0218
		ARCH. ČÍSLO 2018220006
		MĚŘITKO —
Schematický plán kabelů		POČET FORMÁTŮ 4xA4
		DATUM: 04/2018
		ČÁST DOKUM. D.1.1
		PŘÍLOHA 0701

Legenda:

EE – kabel stávající TCEKEE (párovaný, průměr žíly 1,0 mm)


FY – kabel stávající TCEKFY (párovaný, průměr žíly 1,0 mm)

EY – kabel TCEKPFLEY (párovaný, průměr žíly 1,0 mm)


ZE – kabely stávající TCEKEZE (párované, průměr žíly 1,0 mm), mají plášť uzemněné v KO, RD, úSv KO, RD, úS

– kabely nové TCEKPFLEZE (párované, průměr žíly 1,0 mm), mají plášť uzemněné v KO, RD, úSv KO, RD, úS

Schematický plán kabelů	v.č.0701
PS 03–28–01.1	list 0

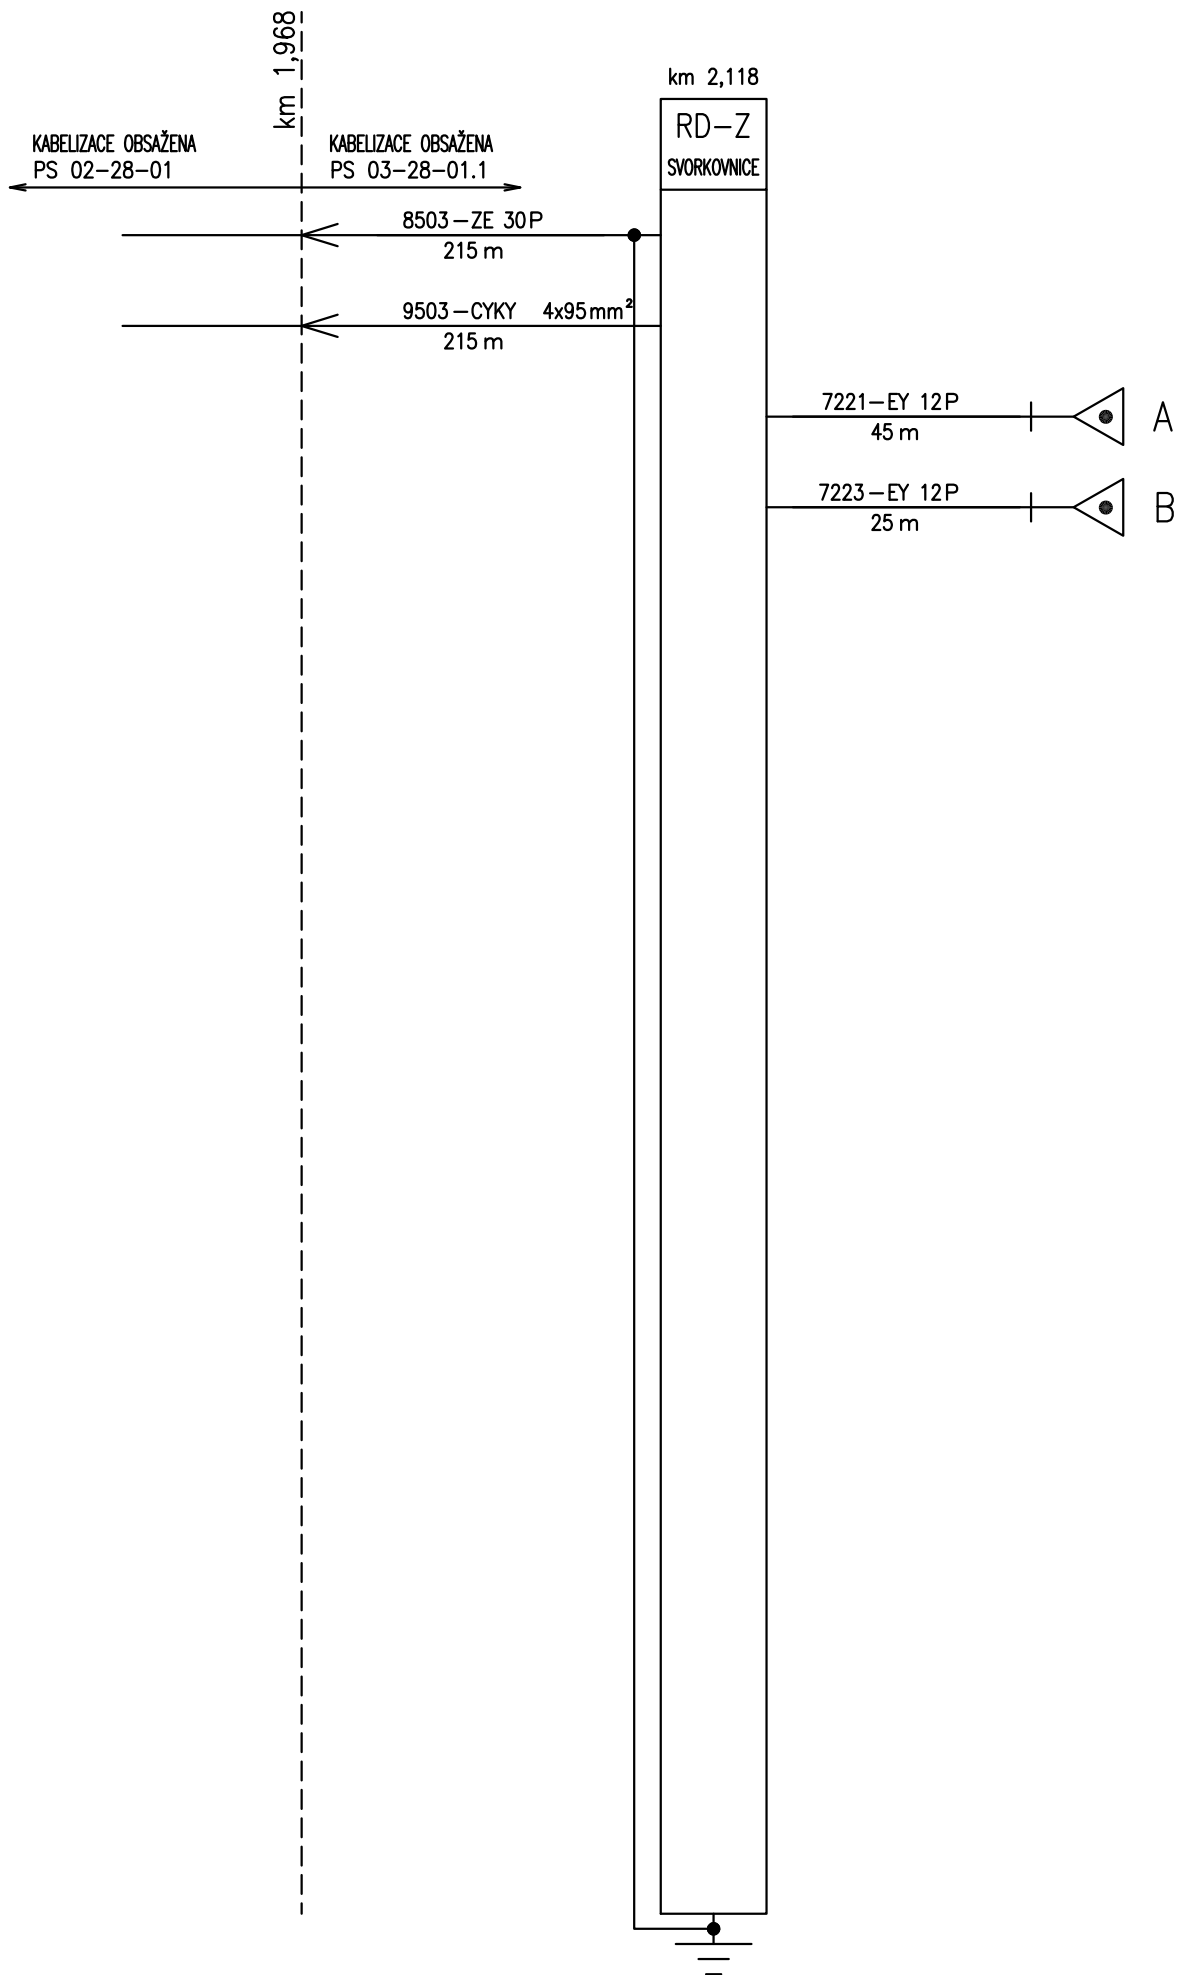

Schematický plán kabelů	v.č.0701
PS 03-28-01.1	list 1

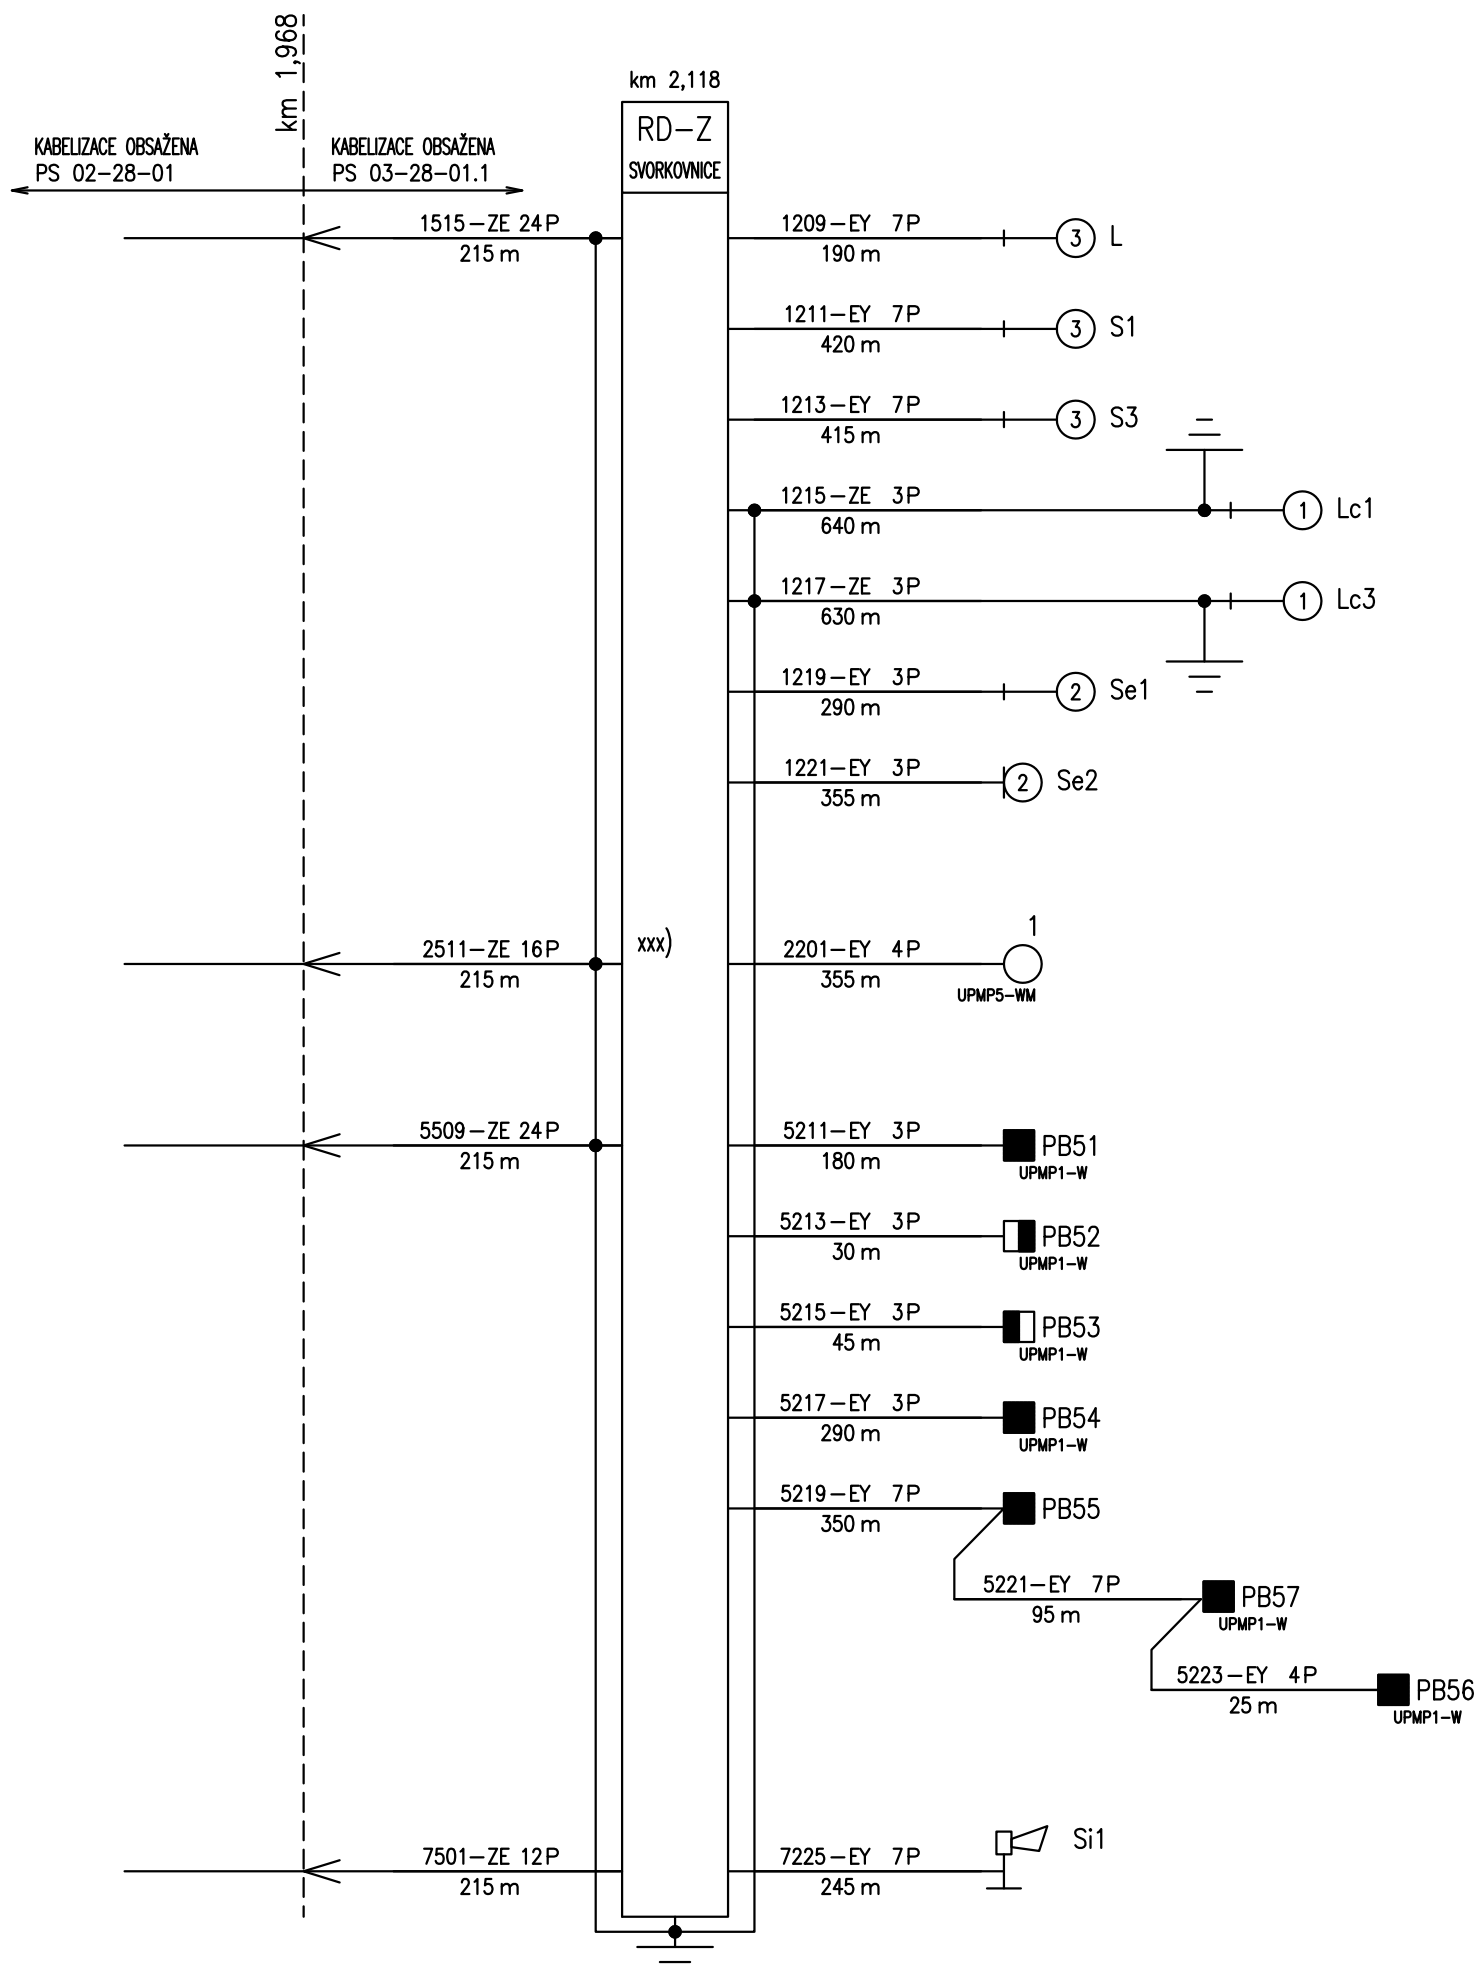

Schematický plán kabelů	v.č.0701
PS 03-28-01.1	list 2