
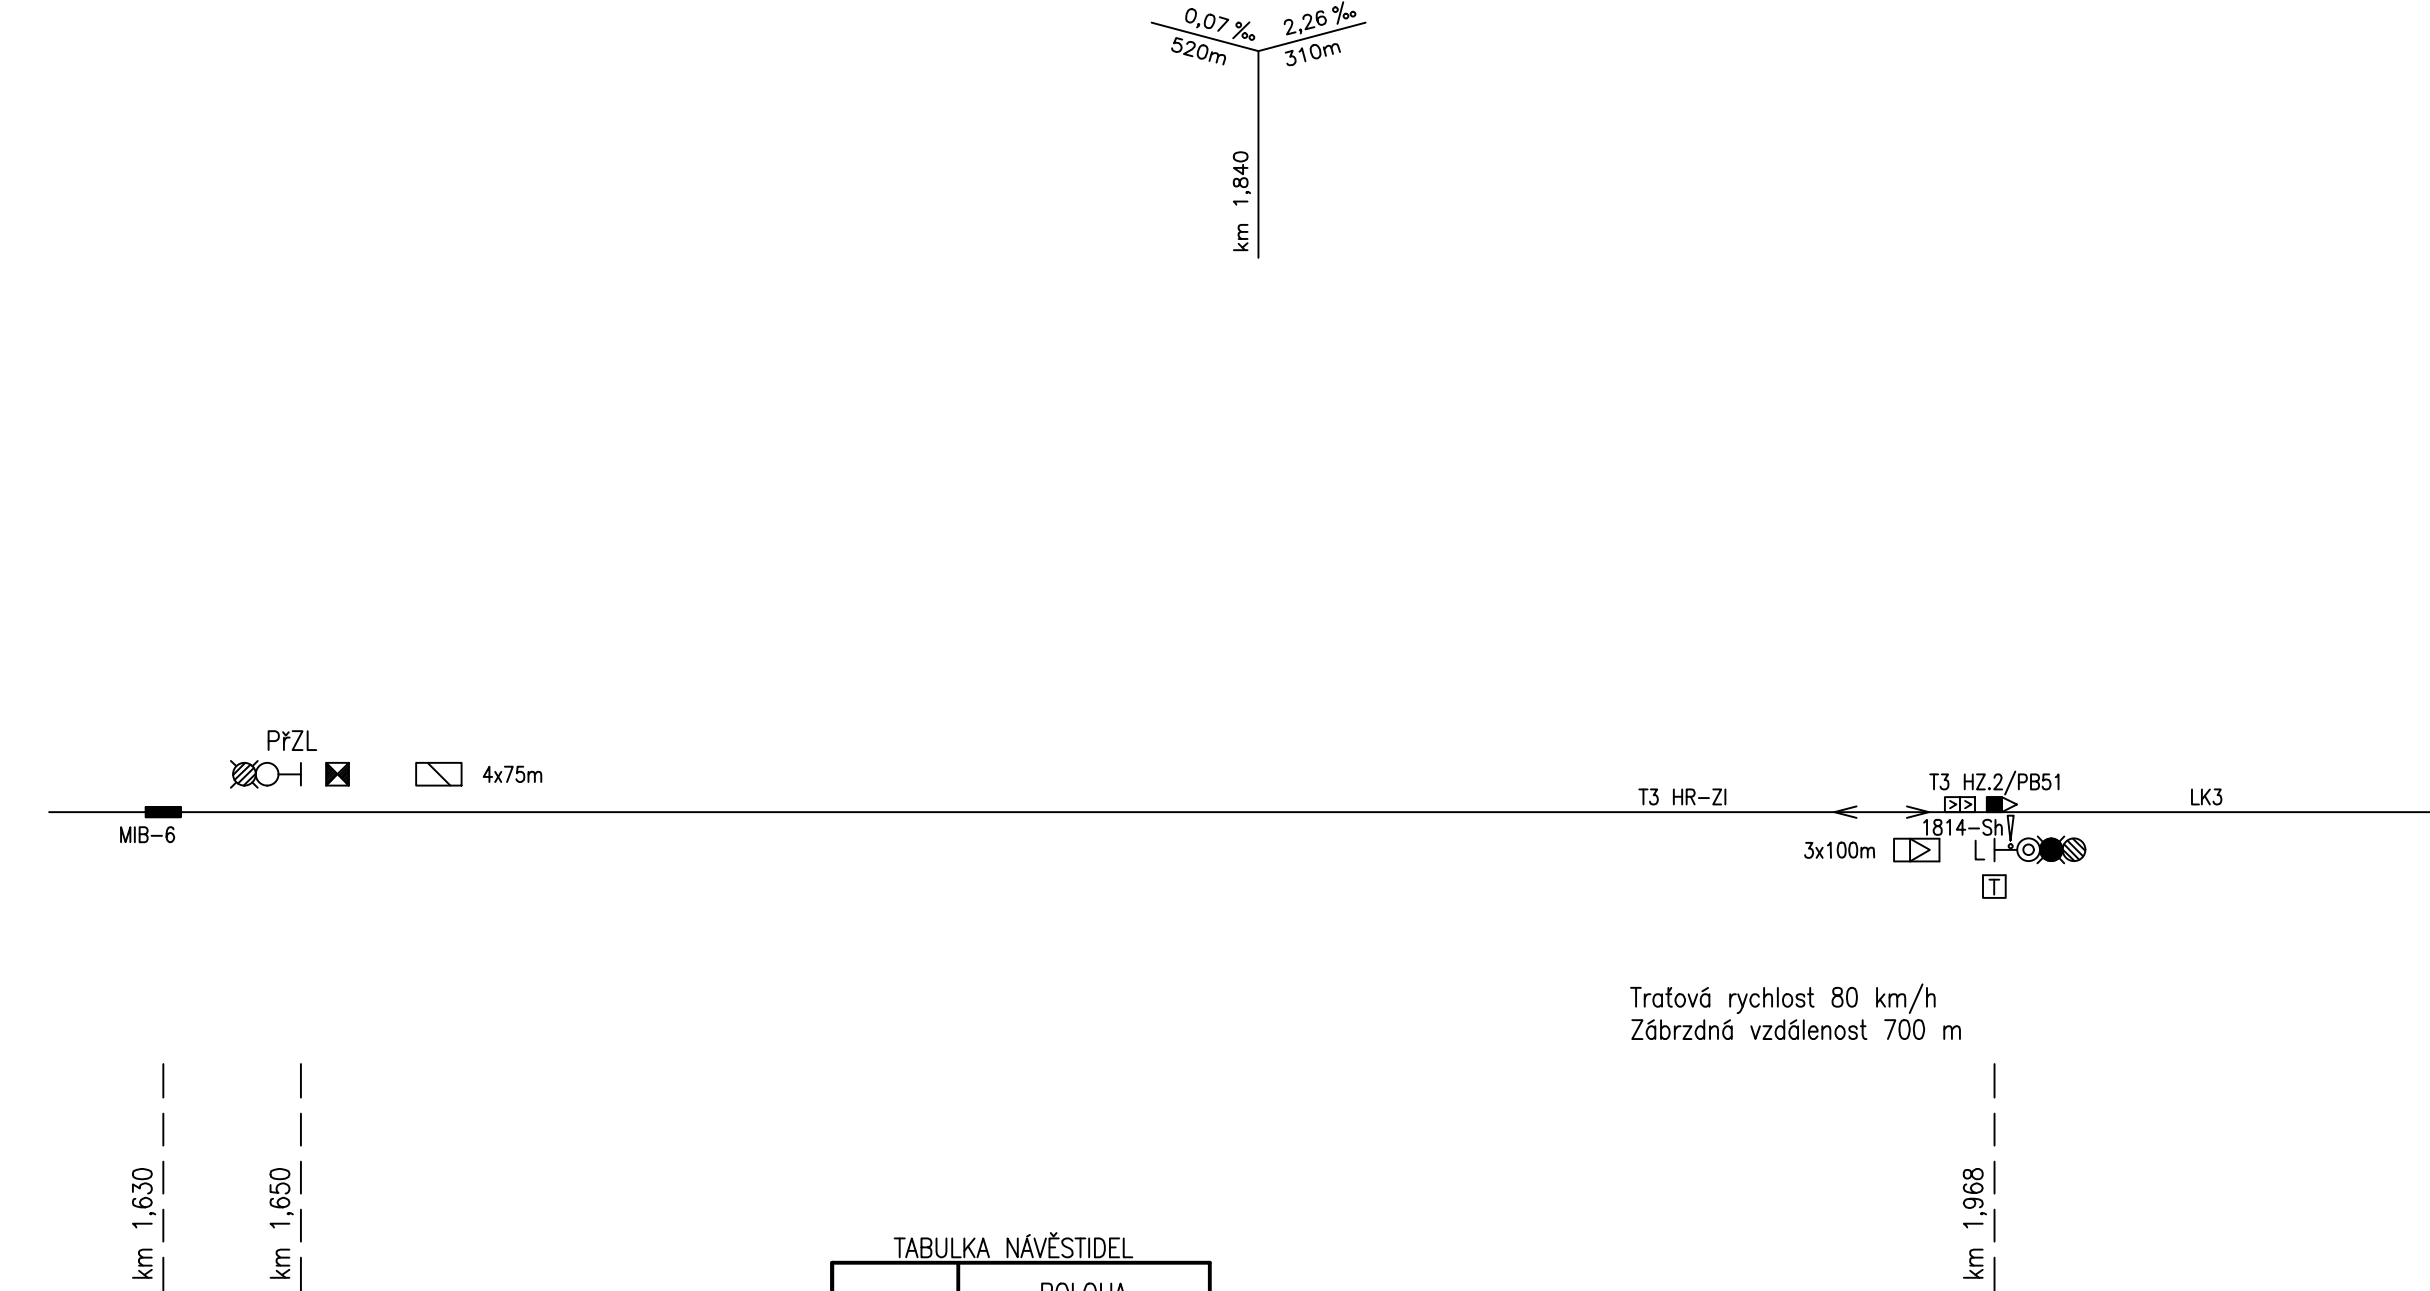


ŽST HRUŠOVANY U BRNA

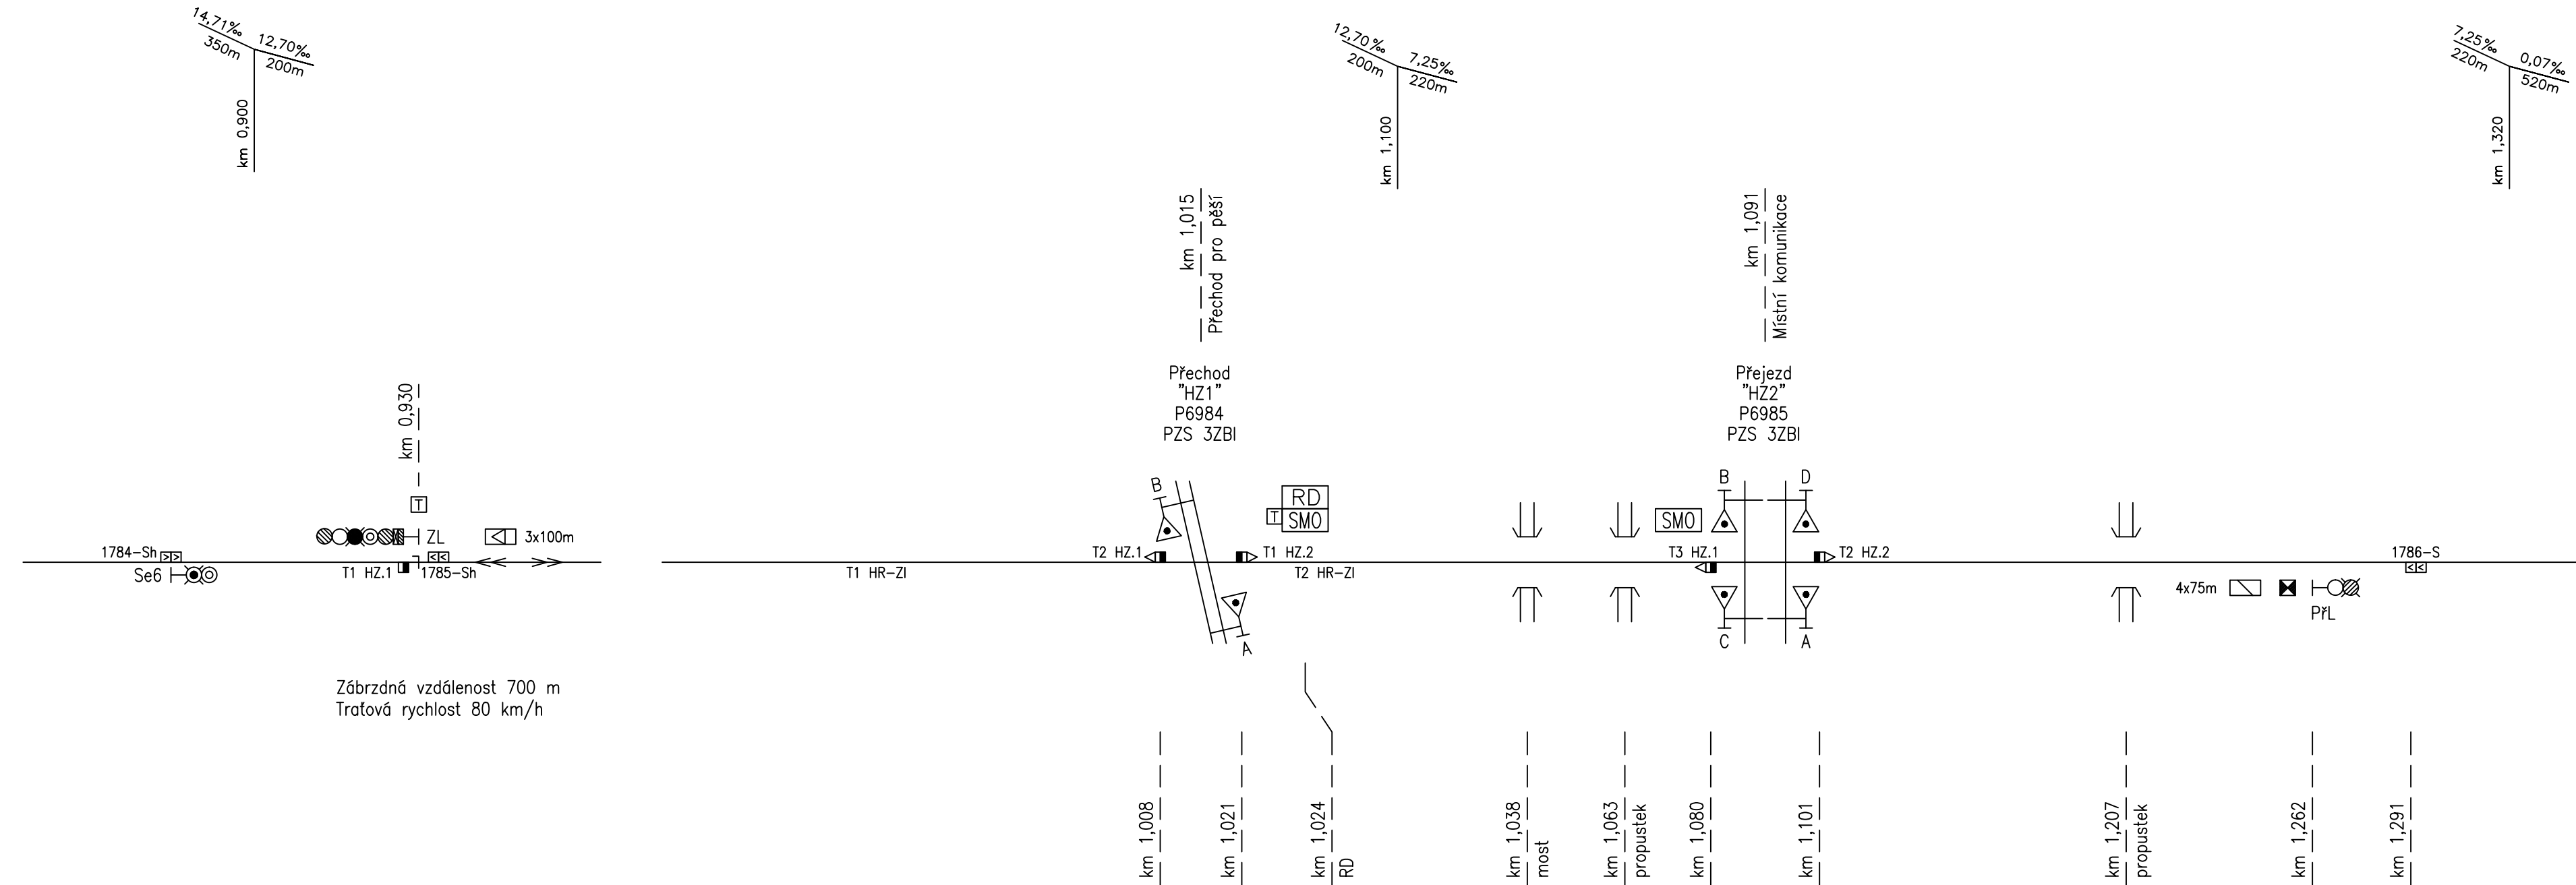


TABULKA NÁVĚSTIDEL		
NÁZEV	POLOHA v km	
	Br.-Br.	Hr.-Ž.
Se6	125,151	0,800
ZL	125,147	0,930
PfZL		1,650
PfL		1,262
L		1,968

TABULKA MIB	
POLOHA U NÁVĚSTIDLA	km
PfZL	1,630

Legenda:
■ AV MIB6

ŽST ŽIDLOCHOVICE

		ČÍSLO SOUPRAVY:	
		PO PŘÍPOMÍNKÁCH 03/2018	
REVIZE Č.	DATUM	ZMĚNA	

 SUDOP BRNO, spol. s r.o. Kounicova 26 611 36 Brno			
OBJEDNAVATEL:	SŽDC, s.o., Dílžďně 1003/7, 110 00 Praha 1 Stavební správa východ (organizační jednotka)	tel. : +420 972 625 804 E-mail: sudop@sudop-brno.cz	
PROFESNÍ SKUPINA:	22 ZABEZPEČOVACÍ TECHNIKA	VEDOUcí PROF. SKUPINY Ing. Miroslav Šerý	
ODPOVĚDNÝ PROJ. ZAKÁZKY Ing. Radoslav Molák Ing. Igor Kekely	ODPOVĚDNÝ PROJ. PS, SO Tomáš Klement	NAVRHL, VYPRACOVAL Tomáš Klement	
		KONTROLOVAL Ing. Miroslav Šerý	
KRAJ: JihoMoravský	POVĚŘENÝ OÚ: Židlochovice	STUPEŇ: Projekt stavby	
"Modernizace a elektrizace trati Hrušovany u Brna - Židlochovice"		ZAK. ČÍSLO 17028-01-0218	
PS 02-28-01.1 t.ú. Hrušovany u Brna - Židlochovice, traťové zabezpečovací zařízení, ETCS a AVV		ARCH. ČÍSLO 2018220008	
		MĚŘITKO -	
		POČET FORMÁTŮ 6x44	
		DATUM: 04/2018	
Situační schema		PŘÍLOHA D.1.2 0201	