


ŽST HRUŠOVANY U BRNA

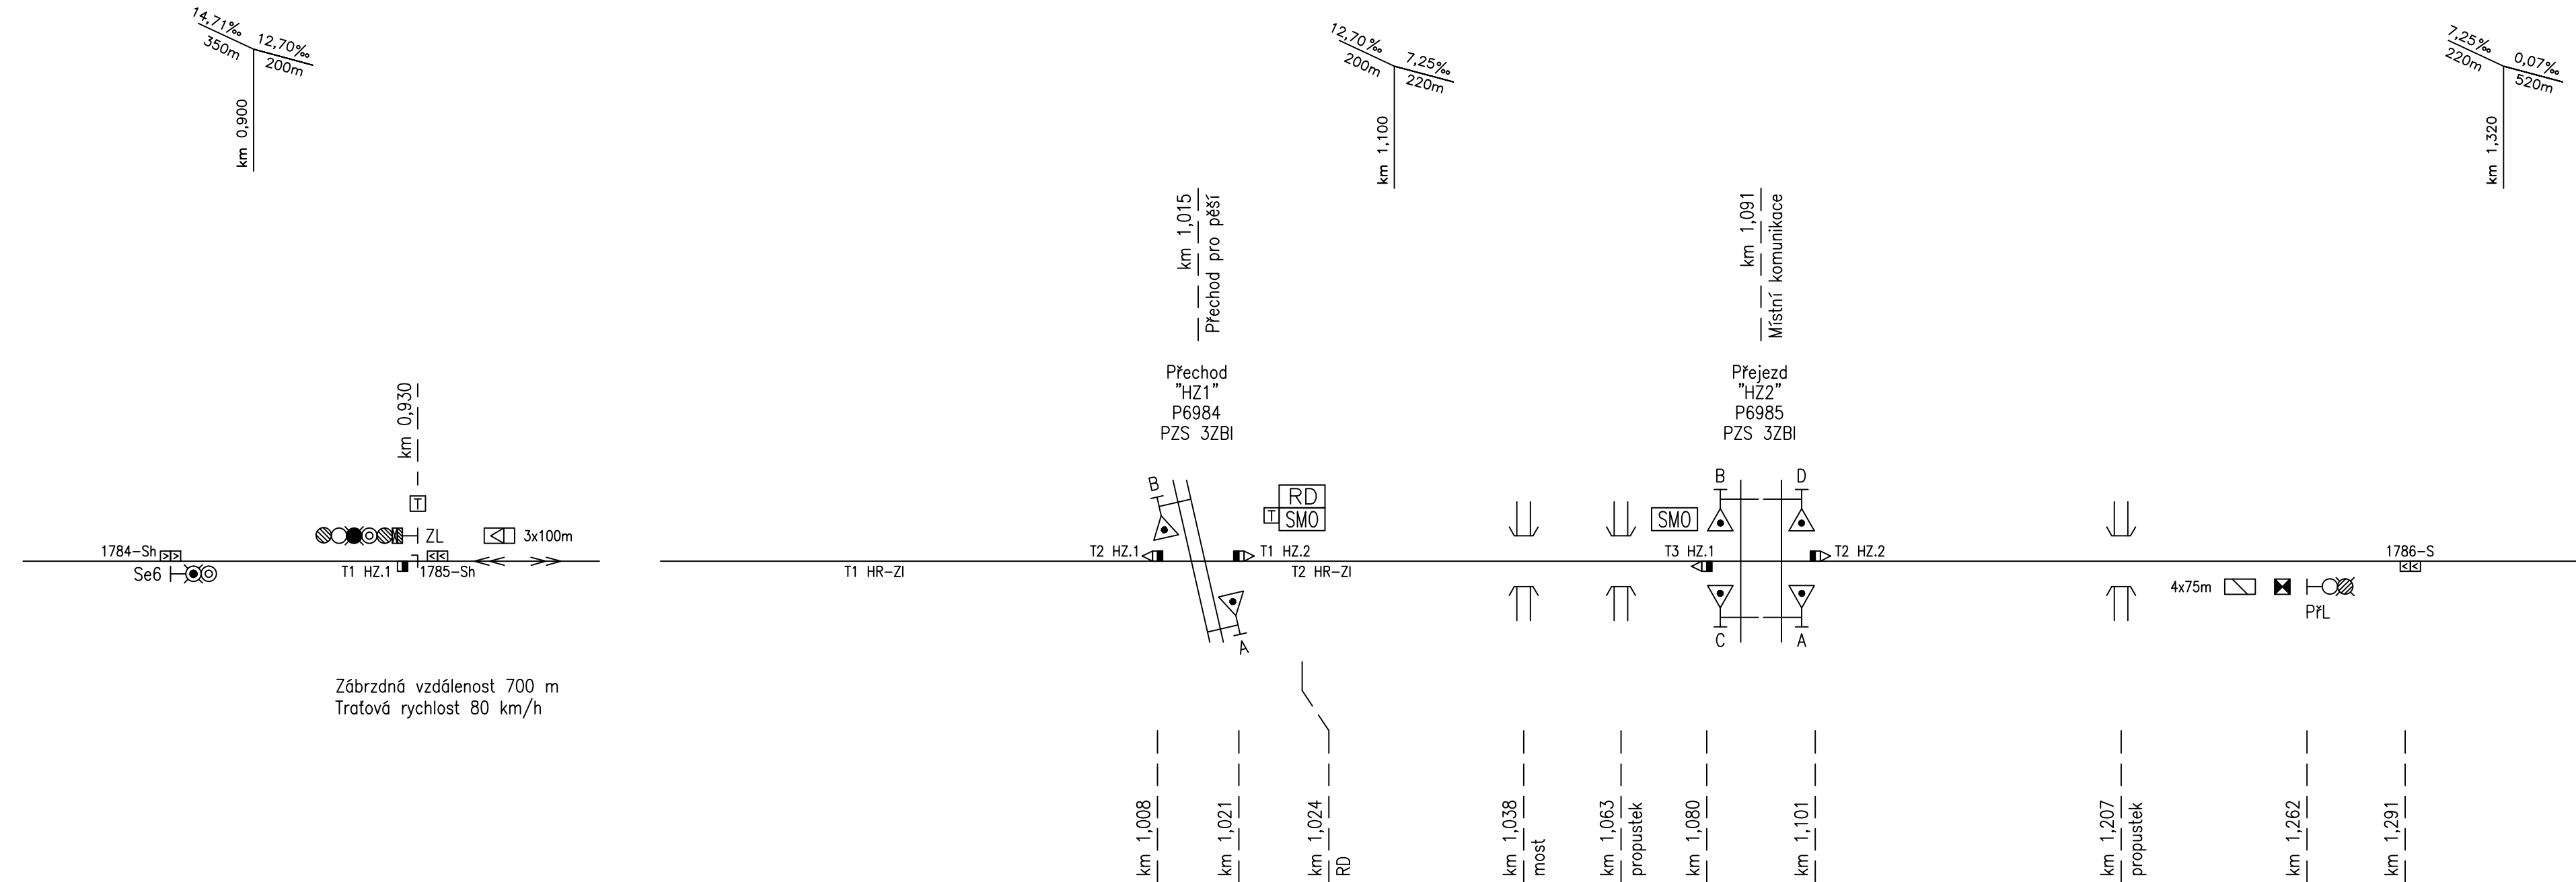


TABULKA NÁVĚSTIDEL		
NÁZEV	POLOHA v km	
	Br.-Br.	Hr.-Ž.
Se6	125,151	0,800
ZL	125,147	0,930
PfZL		1,650
PfL		1,262
L		1,968

TABULKA MIB	
POLOHA U NÁVĚSTIDLA	km
PfZL	1,630

Legenda:
AVV MIB6

ŽST ŽIDLOCHOVICE

			ČÍSLO SOUPRAVY:
		PO PŘÍPOMÍNKÁCH 03/2018	
REVIZE Č.	DATUM	ZMĚNA	

 SUDOP BRNO		SUDOP BRNO, spol. s r.o. Kounicova 26 611 36 Brno	
OBJEDNAVATEL:	SŽDC, s.o., Dílžďěňě 1003/7, 110 00 Praha 1 Stavební správa východ (organizační jednotka)	tel. : +420 972 625 804 E-mail: sudop@sudop-brno.cz	
PROFESNÍ SKUPINA:	22 ZABEZPEČOVACÍ TECHNIKA	VEDOUcí PROF. SKUPINY Ing. Miroslav Šerý	GENERÁLNÍ ŘEDITEL Ing. Kamil Chmela
ODPOVĚDNÝ PROJ. ZAKÁZKY Ing. Radoslav Molák Ing. Igor Kekely	ODPOVĚDNÝ PROJ. PS, SO Tomáš Klement	NAVRHL, VYPRACOVAL Tomáš Klement	KONTROLOVAL Ing. Miroslav Šerý
KRAJ: Jihořnoravský	POVĚŘENÝ OÚ: Židlochovice	STUPEN: Projekt stavby	
“Modernizace a elektrizace trati Hrušovany u Brna - Židlochovice” PS 02-28-01.2 t.ú. Hrušovany u Brna - Židlochovice, traťové zabezpečovací zařízení, AVV		ZAK. ČÍSLO 17028-01-0218	ARCH. ČÍSLO 2018220008
		MĚŘITKO -	POČET FORMÁTŮ 6x44
		DATUM:	04/2018
Situační schema		ČÁST DOKUM. D.1.2	PŘÍLOHA 0201