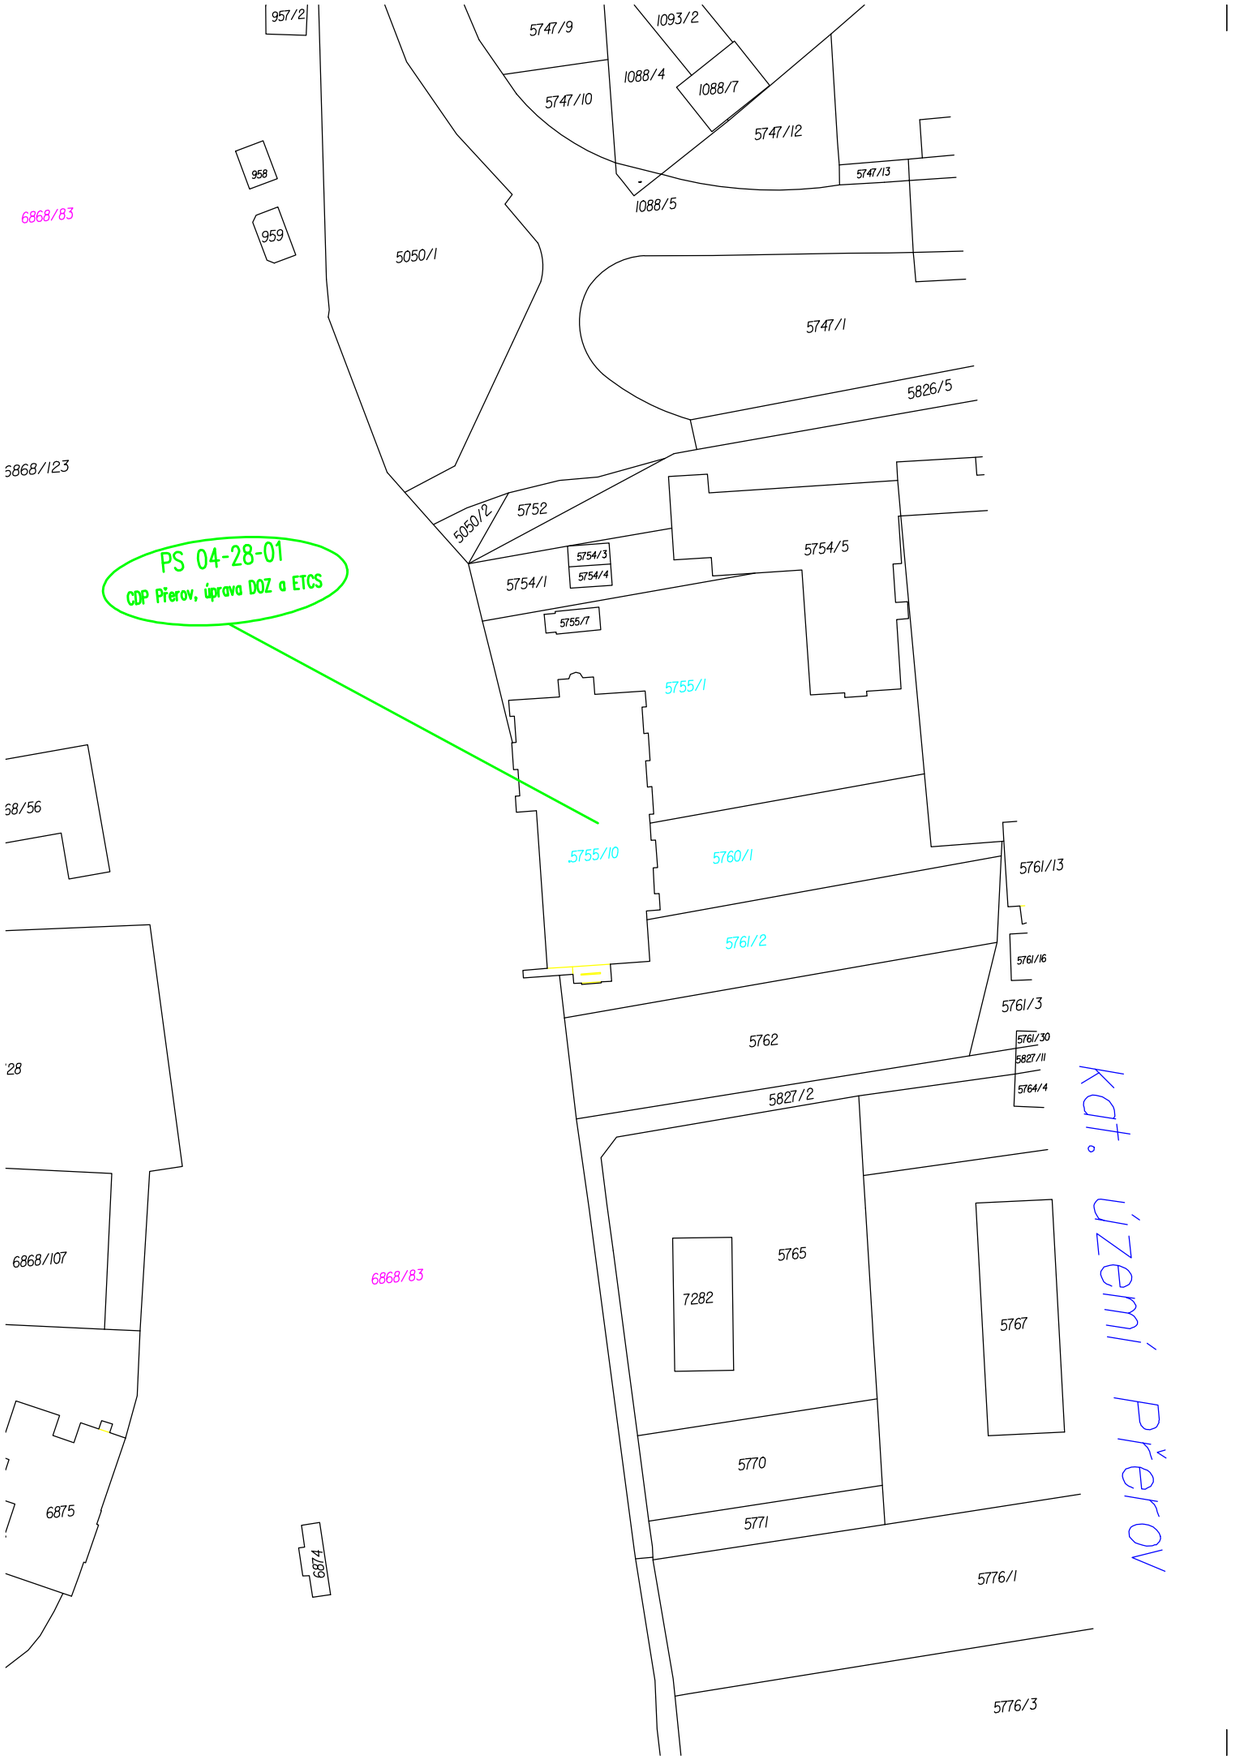

EVROPSKÁ UNIE
Evropské strukturální a investiční fondy
Operační program Doprava

Ministerstvo dopravy
Státní fond dopravní infrastruktury

			ČÍSLO SOUPRAVY:
		PO PŘIPOMÍNKÁCH 03/2018	
REVIZE Č.	DATUM	ZMĚNA	

SUDOP BRNO

SUDOP BRNO, spol. s r.o.
Kounicova 26
611 36 Brno

OBJEDNAVATEL:	SŽDC, s.o., Dlážděná 1003/7, 110 00 Praha 1 Stavební správa východ (organizační jednotka)		tel. : +420 972 625 804 E-mail: sudop@sudop-brno.cz
PROFESNÍ SKUPINA:	22 ZABEZPEČOVACÍ TECHNIKA	VEDOUCÍ PROF. SKUPINY Ing. Miroslav Šerý	GENERÁLNÍ ŘEDITEL Ing. Kamil Chmela
ODPOVĚDNÝ PROJ. ZAKÁZKY Ing. Radoslav Molák Ing. Igor Kekely	ODPOVĚDNÝ PROJ. PS, SO Ing. Miroslav Šerý	NAVRHL, VYPRACOVAL Ing. Miroslav Šerý	KONTROLOVAL Martin Kadla
KRAJ: Jihomoravský	POVĚŘENÝ OÚ: Židlochovice		STUPEŇ: Projekt stavby

“Modernizace a elektrizace trati Hrušovany u Brna - Židlochovice”

PS 04-28-01 CDP Přerov, úprava DOZ a ETCS

Polohopisný výkres CDP Přerov

ZAK. ČÍSLO 17028-01-0218	ARCH. ČÍSLO 2018220009
MĚŘÍTKO 1:1000	POČET FORMÁTŮ 2xA4
DATUM:	04/2018
ČÁST DOKUM. D.1.5	PŘÍLOHA 0101