


Háj ve Slezsku ON - oprava veřejných WC

ŘEZ A-A - nový stav

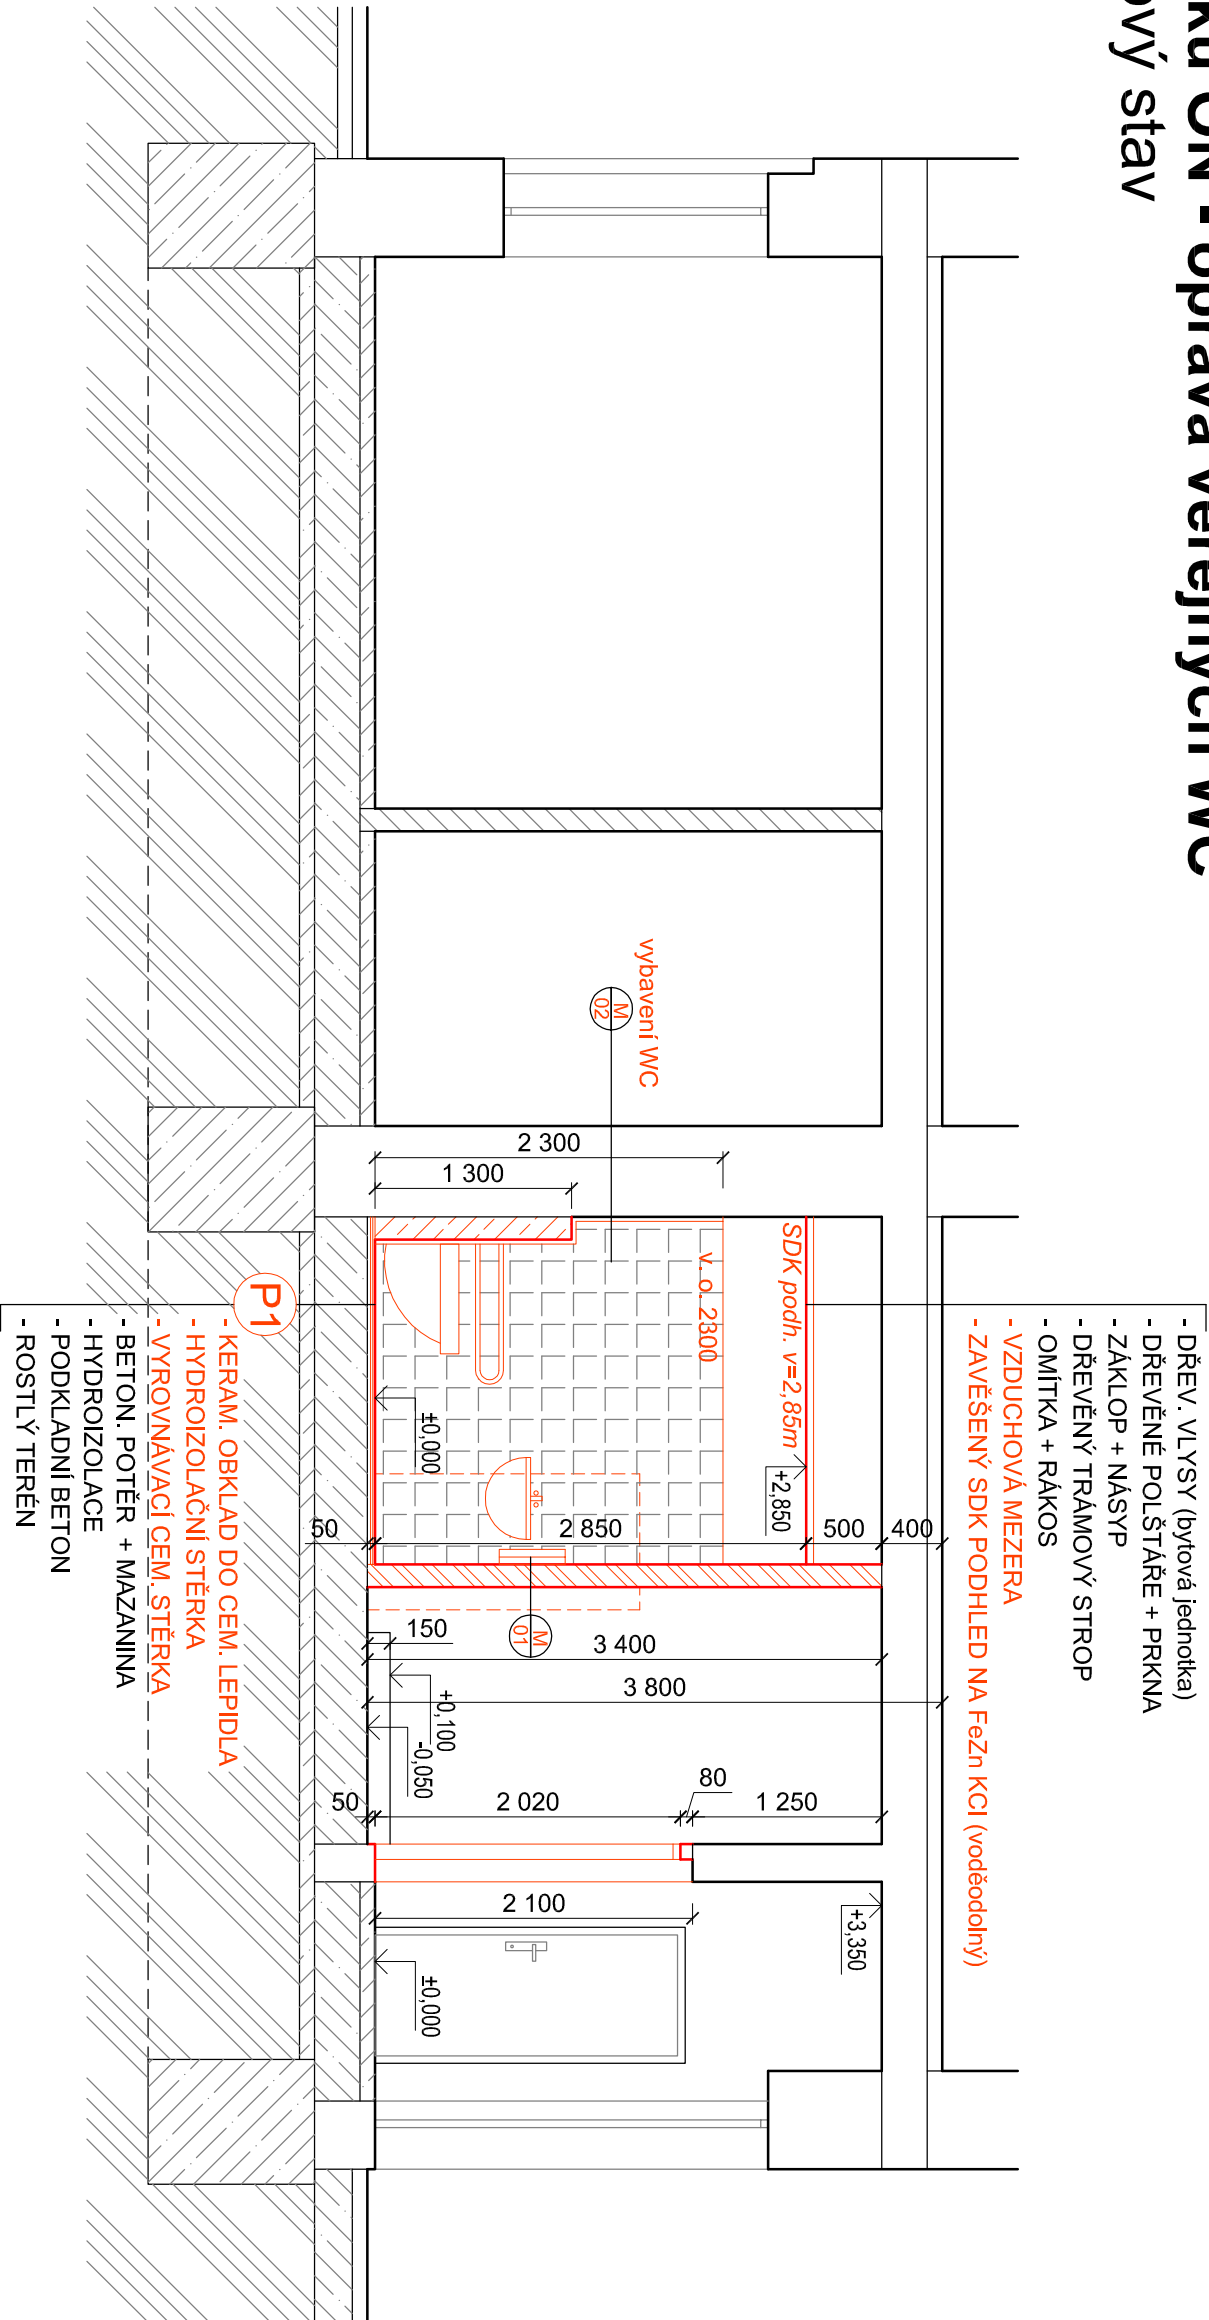

LEGENDA MATERIÁLU

	NOSNÉ OBVODOVÉ ZDIVO Z CP NA MVC		NOVÉ ZDIVO PŘÍČEK Z PLYNOSILIKÁT. TVÁRNIC NA TMEL (ZAZDÍT DO KAPES STÁVAJÍCÍHO ZDIVA)
	NOVÉ KONSTRUKCE A MATERIÁLY		SÁDROKARTONOVÉ KONSTRUKCE
	STÁVAJÍCÍ ZDIVO PŘÍČEK Z CP		NOVÉ BETONOVÉ KONSTRUKCE
	ZAVĚŠENÝ (SNIŽENÝ) SDK PODHLÉD NA SYSTÉMOVÉ KCI		

POZNÁMKA :

- BUDE PROVEDENA NOVÁ DISPOZICE S DVEŘ. OTVORY A VÝPLNĚMI, A S VYROVNÁNÍM PLOCHY
- PODLAHY V BÝVALÉ PRÁDELNĚ
- PROVEDOU SE LOKÁLNÍ OPRAVY OMÍTEK A NA WC OM NOVÉ + KER. OBKLAD A ÚPRAVY SDK OBKLADŮ PO ROZVODECH
- VYBAVENÍ NOVÉHO WC - VIZ. VÝPIS MOBILIÁŘE
- PŮVODNÍ WC BUDE NAHRAZENO ÚKLIDEM S VÝLEVKOU
- NA WC BUDE PROVEDENO NOVÉ NUCENÉ VZT
- OSTATNÍ PROSTORY BUDOU DOTČENY POUZE LOKÁLNĚ Z DŮVODŮ NÁPOJENÍ A STÁVAJÍCÍ ROZVODY A ÚPRAVU ROZVODŮ NOVÝCH (ELEKTRO, ZTI, VZT, ÚT, PLYN)

KRESLIL	VYPRACOVAL	KONTROLOVAL	AutoCad LT 2008	
ing. Lukáš BOBEK	ing. Lukáš BOBEK	ing. Lukáš BOBEK		
NAZEV AKCE:			Ing. Lukáš BOBEK Projekční a inženýrská činnost IČ: 87240718 Tel: +420 775148939	
Háj ve Slezsku ON - oprava veřejných WC			FORMÁT	1x44
Investor: Správa železnic,s.o., Dílažďená 1003/7, Praha 1,110 00			DATUM	BŘEZEN 2021
Místo: k.ú.: Chabíčov ve Slezsku , par.č. 1381			Č.KOPIE	
Bezručova 15, 747 92 Háj ve Slezsku, okres: Opava			STUPEŇ PD	DSP + DPS
NÁZEV VÝKRESU			MĚŘÍTKO	ČÍSLO VÝKRESU
ŘEZ A-A - nový stav			1:50	104