


# Háj ve Slezsku ON - oprava veřejných WC

## PŮDORYS 1.NP - stávající stav a bourání

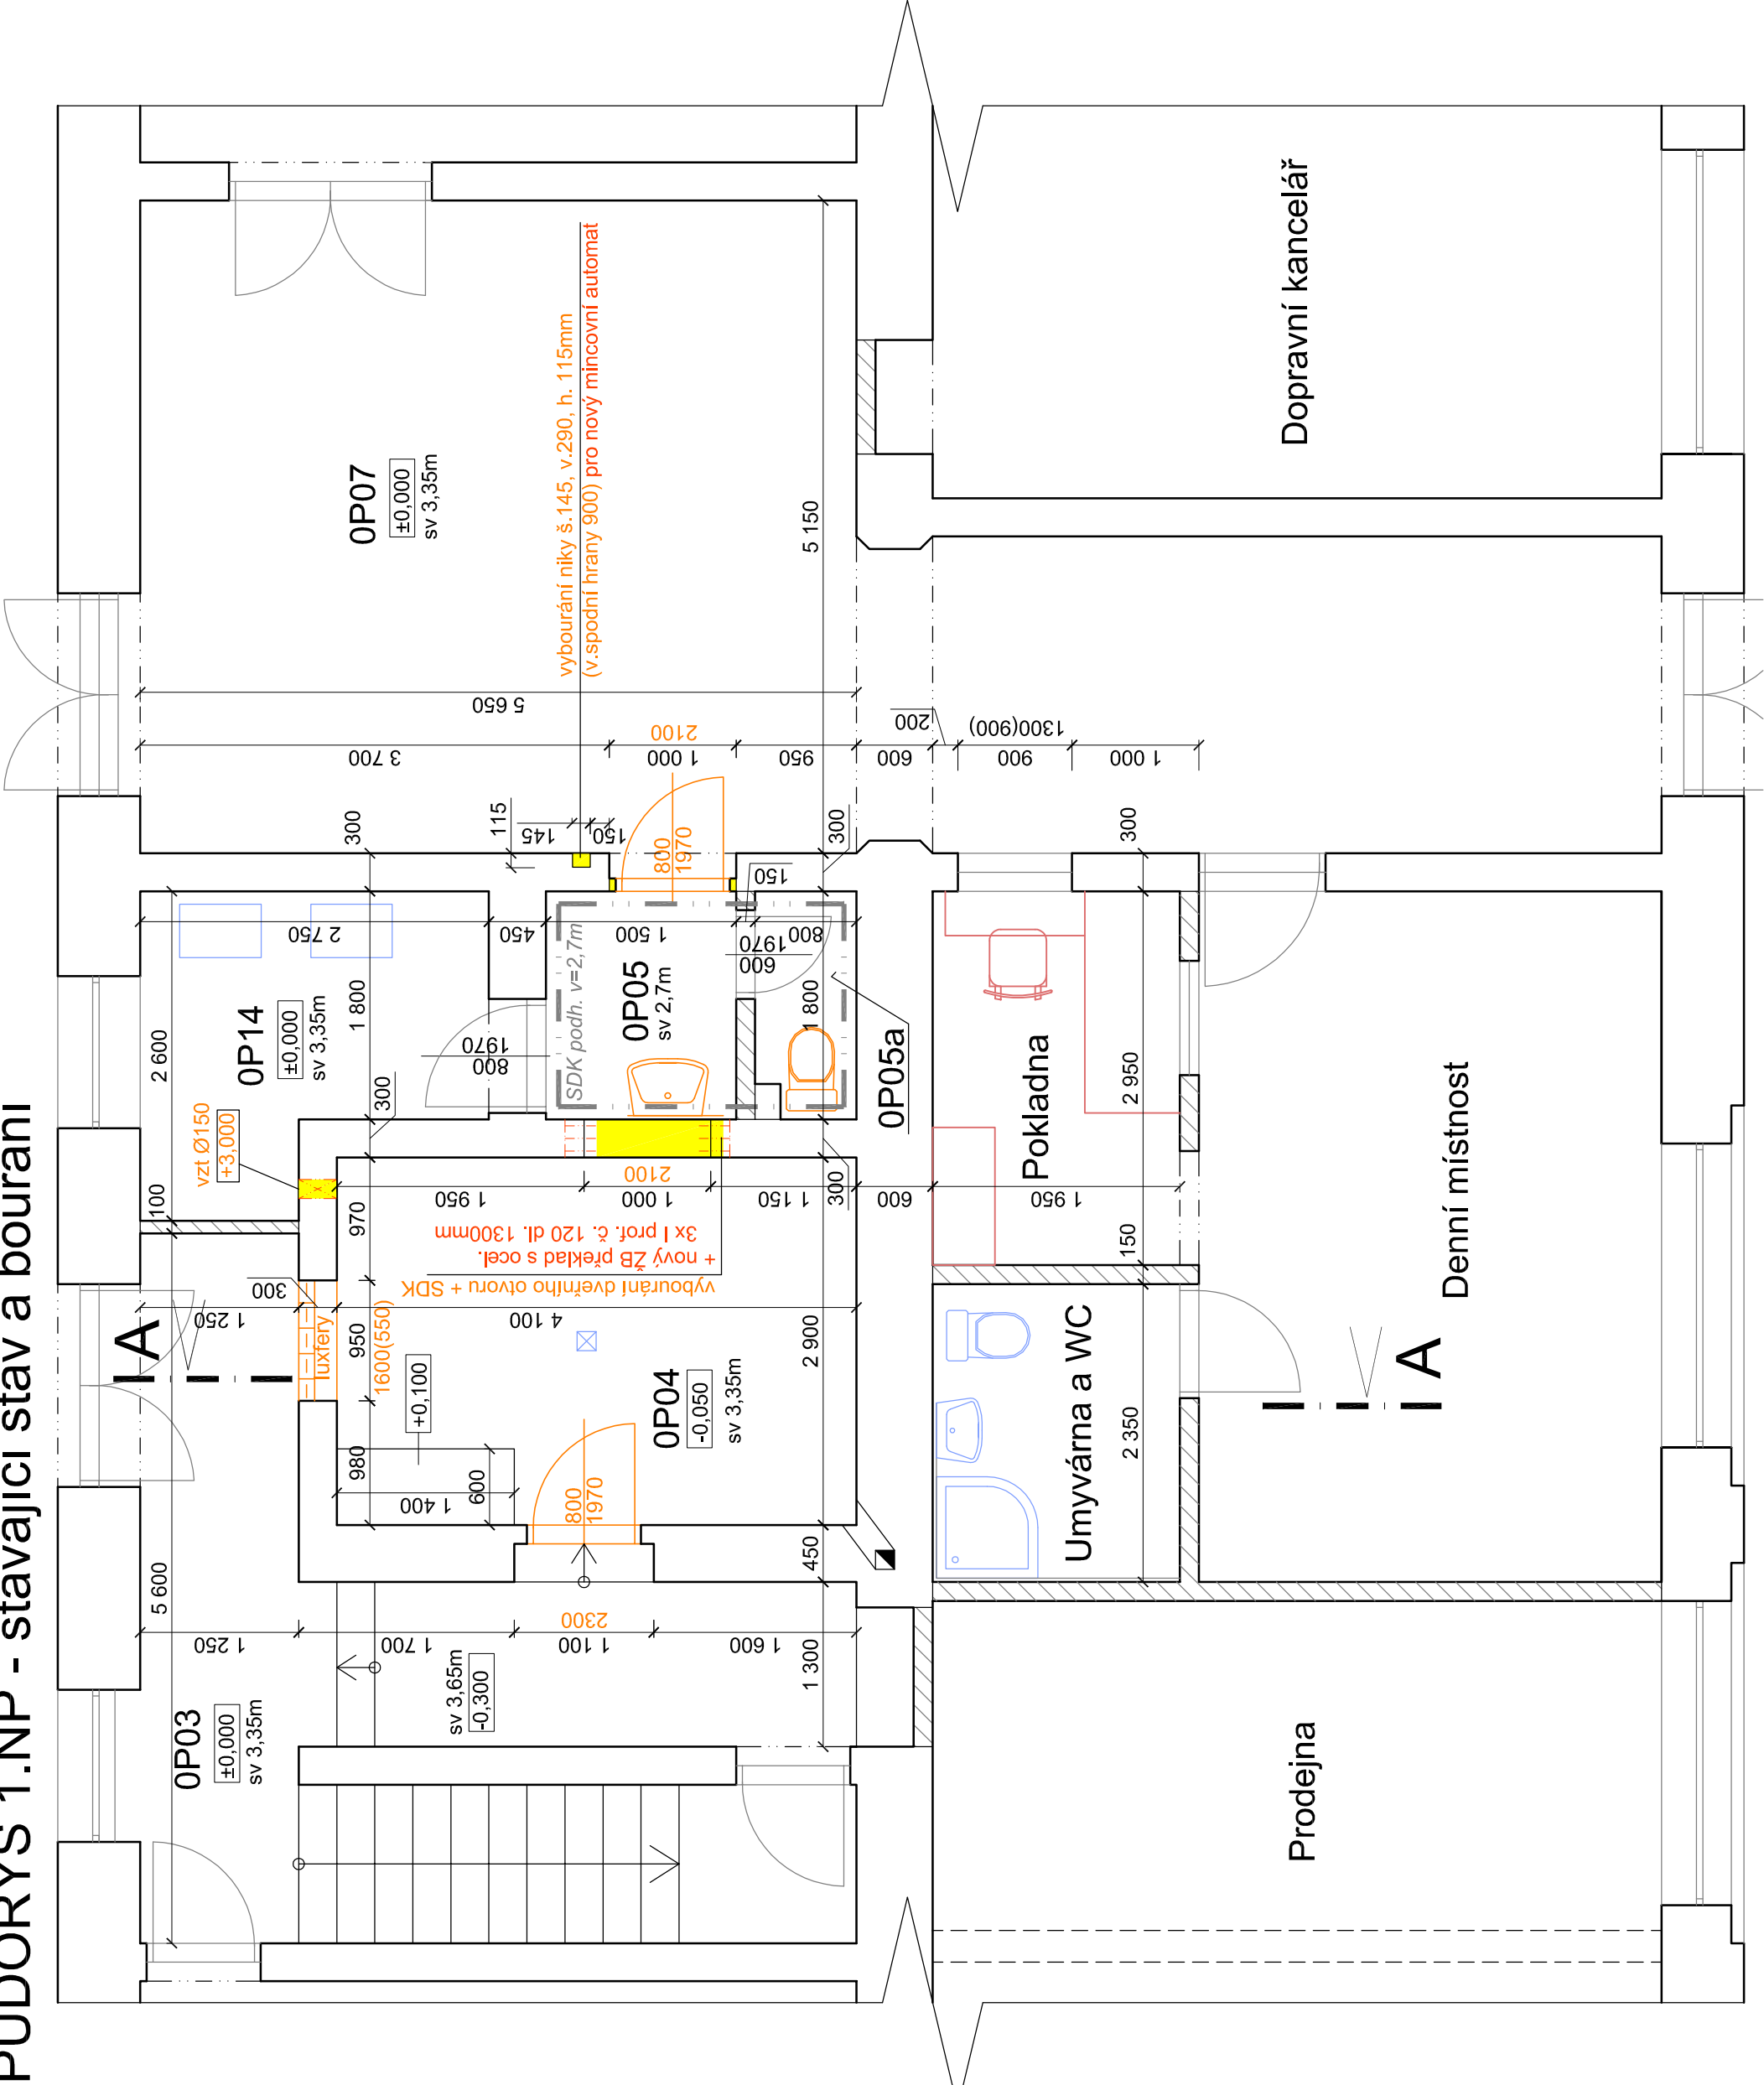

### LEGENDA MÍSTNOSTÍ :

Č.M.	ÚČEL MÍSTNOSTI	PL, m²	PODLAHA	STĚNY	STROP	VÝŠKY	POZNÁMKA
OP03	CHODBA + SCHODIŠTĚ	13,0	KERAMICKÁ DLAŽBA	VÁPENNÁ OMÍTKA	VÁPENNÁ OMÍTKA	sv 3,35 - 3,65m	VYBOURAT LUXFERY
OP04	PRÁDELNA (SKLAD)	11,9	BETON. MAZANINA	VÁPENNÁ OMÍTKA	VÁPENNÁ OMÍTKA	sv 3,35m	VYBOURAT LUXFERY / OTVOR
OP05	PŘEDSÍŇ WC	2,7	KERAMICKÁ DLAŽBA	VÁP. OM. / KER. OBK.	SDK PODHLED	sv 2,7m	VYBOURAT OTVOR, ÚPRAVA SDK
OP05a	WC	1,4	KERAMICKÁ DLAŽBA	VÁPENNÁ OMÍTKA	SDK PODHLED	sv 2,7m	DEMONTOVAT WC
OP07	VESTIBUL	44,9	KERAMICKÁ DLAŽBA	VÁPENNÁ OMÍTKA	VÁPENNÁ OMÍTKA	sv 3,35m	
OP14	TECHNICKÁ MÍSTNOST	6,2	KERAMICKÁ DLAŽBA	VÁPENNÁ OMÍTKA	VÁPENNÁ OMÍTKA	sv 3,35m	

POZNÁMKA: V CELÉM OBJEKTU JSOU PLASTOVÁ OKNA A DVEŘE


### LEGENDA MATERIÁLU

- NOSNÉ OBVODOVÉ ZDIVO Z CP NA MVC
- BOURANÉ KONSTRUKCE A MATERIÁLY
- STÁVAJÍCÍ ZDIVO PŘÍČEK Z CP
- SKLOBETONOVÉ TVÁRNICE - LUXFERY
- NOVÉ NAVRŽENÉ ÚPRAVY

### POZNÁMKA :

- BUDE PROVEDENO ODSTRANĚNÍ ZAŘÍZOVACÍCH PŘEDMĚTŮ NA WC, VSTUPNÍCH DVEŘÍ A ZA PŘEDCHOZÍHO PODCHYCENÍ SE VYBOURÁ NOVÝ OTVOR DO PRÁDELNY
- VYBOURÁ SE NIKA PRO NOVÝ MINCOVNÍ AUTOMAT
- V PRÁDELNĚ SE OKLEPOU OMÍTKY A ODSTRANÍ LUXFERY A DVEŘE
- V PŘEDSÍŇI WC SE UPRAVÍ SDK KUFR A PŮVODNÍ ROZVODY V KOLIZI S BOURANÝM OTVOREM
- OSTATNÍ PROSTORY BUDOU DOTČENY POUZE LOKÁLNĚ Z DŮVODŮ NAPOJENÍ A STÁVAJÍCÍ ROZVODY A ÚPRAVU ROZVODŮ NOVÝCH (ELEKTRO, ZTI, VZT, ÚT, PLYN)

POZNÁMKA:  
OBEZNÁMÍ, ŽE BOURACÍ PRÁCE BUDOU PROVÁDĚNY DLE ZÁSAD PRO PROVÁDĚNÍ BOURACÍCH PRACÍ, SETRNĚ K ZACHOVÁVÁNÝM ČÁSTEM KONSTRUKCÍ A ZA DŮSLEDNÉHO PROVIZORNÍHO ZAJIŠTĚNÍ NAVAZUJÍCÍCH A PŘITĚŽUJÍCÍCH KONSTRUKCÍ!  
TECHNOLOGICKÝ POSTUP PRACÍ VČETNĚ PROVIZORNÍHO ZAJIŠTOVÁNÍ JE PŘEDMĚTEM TECHNOLOGICKÉ DOKUMENTACE ZHOTOVITELE STAVBY.

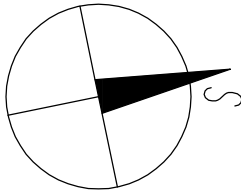

KRESLIL Ing. Lukáš BOBEK	VYPRACOVAL Ing. Lukáš BOBEK	KONTROLOVAL Ing. Lukáš BOBEK	Ing. Lukáš BOBEK Projektování a inženýrská činnost IČ: 87240718 Tel: +420 775146939	
NÁZEV AKCE:			Háj ve Slezsku ON - oprava veřejných WC	
Investor: Správa železnic, s.o., Dlážděná 1003/7, Praha 1, 110 00			FORMÁT 1x44	
Místo: k.ú.: Chabíčov ve Slezsku , par.č. 1381			DATUM BŘEZEN 2021	
Bezručova 15, 747 92 Háj ve Slezsku, okres: Opava			Č. KOPIE STUPEŇ PD	
NÁZEV VÝKRESU			DPS + DPS	
PŮDORYS 1.NP - stávající stav a bourání			MĚŘÍTKO ČÍSLO VÝKRESU	
			1:50 101	