



SITUACE KATASTRÁLNÍ

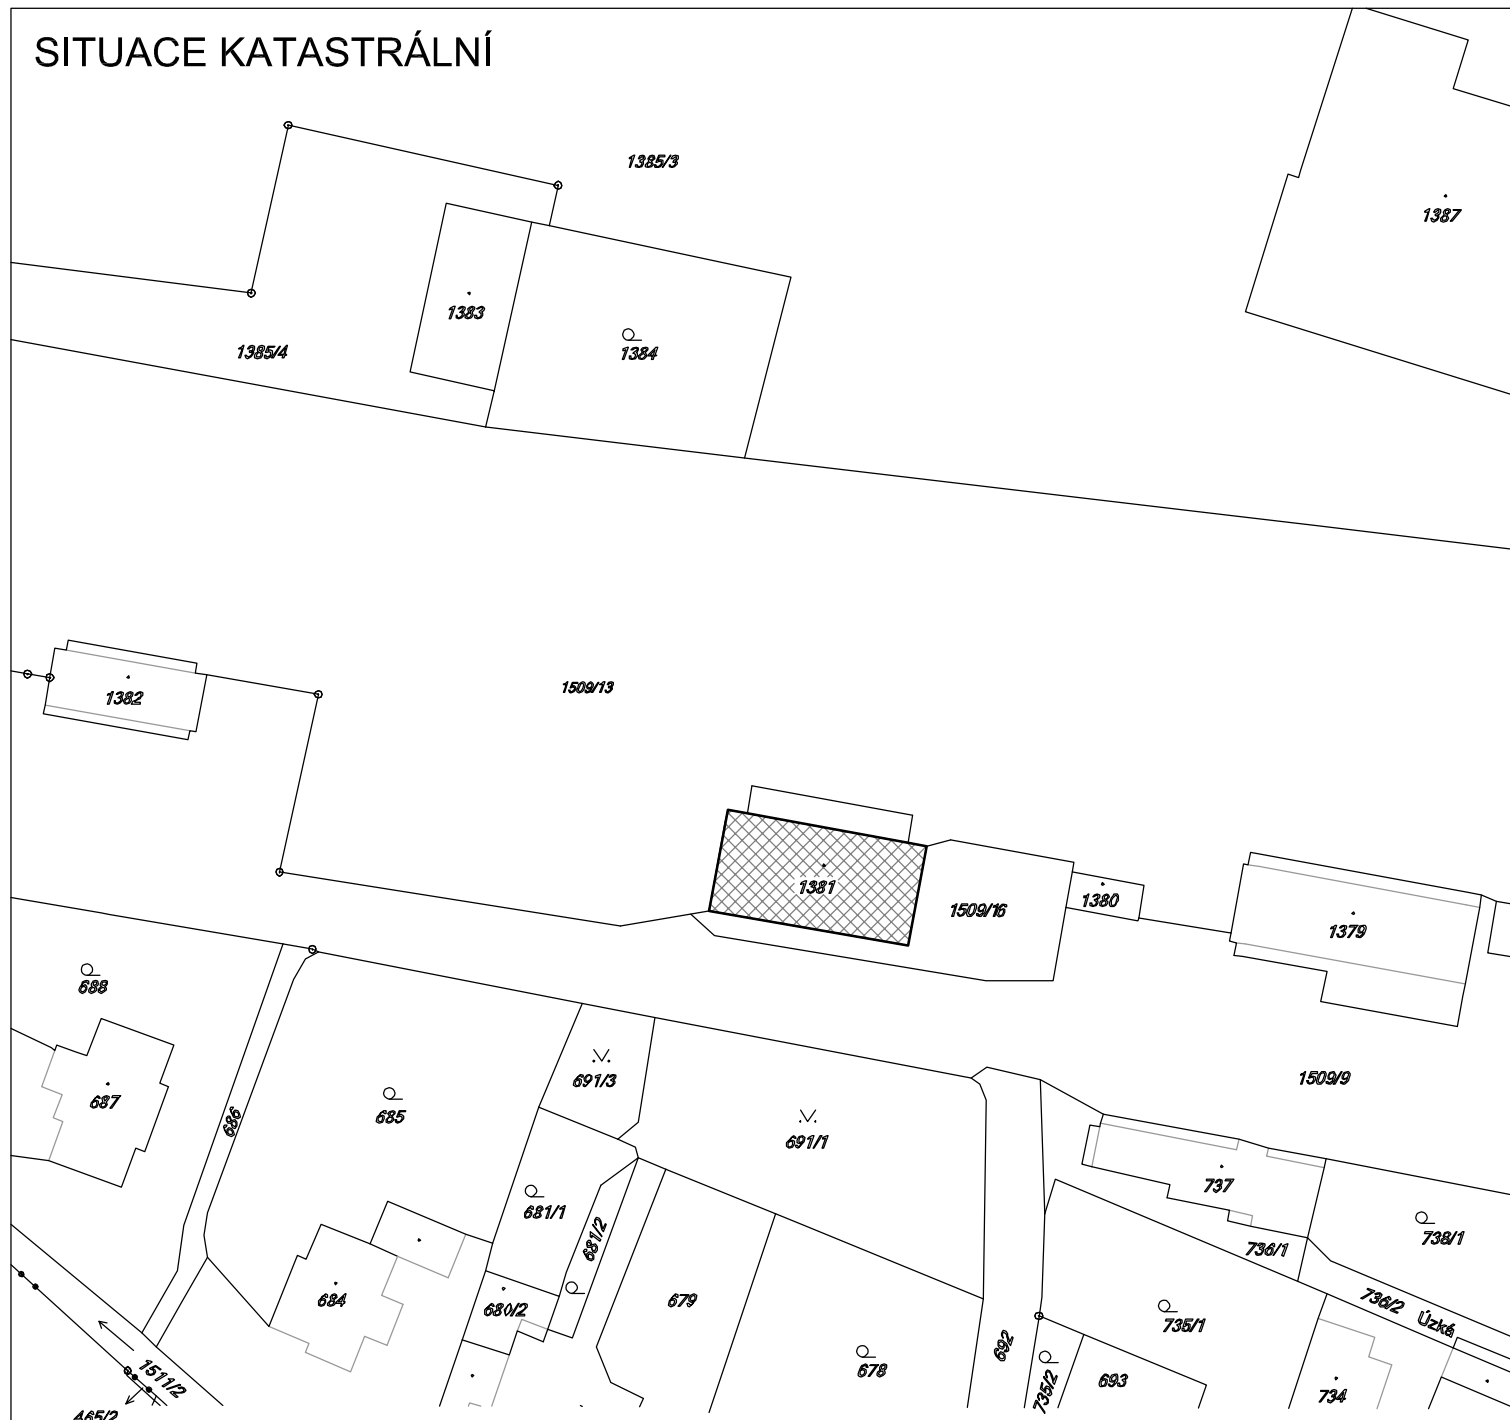

LEGENDA



DOTČENÝ OBJEKT - VÝPRAVNÍ BUDOVA č.p. 15, HÁJ VE SLEZSKU

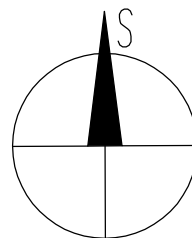

KRESLIL ing. Lukáš BOBEK	VYPRACOVAL ing. Lukáš BOBEK	KONTOLOVAL ing. Lukáš BOBEK	AutoCad LT 2008	
NÁZEV AKCE: Háj ve Slezsku ON - oprava veřejných WC			Ing. Lukáš BOBEK Projekční a inženýrská činnost IČ: 87240718 Tel: +420 775148939	
Investor: Správa železnic,s.o., Dílžďená 1003/7, Praha 1,110 00			FORMÁT	1xA4
Místo: k.ú.: Chabičov ve Slezsku , par.č. 1381			DATUM	BŘEZEN 2021
Bezručova 15, 747 92 Háj ve Slezsku, okres: Opava			Č.KOPIE	
NÁZEV VÝKRESU			STUPEŇ PD	DSP + DPS
SITUACE KATASTRÁLNÍ			MĚŘITKO	ČÍSLO VÝKRESU
			1:1000	C.02