


Háj ve Slezsku ON - oprava veřejných WC

PŮDORYS 1.NP - nový stav

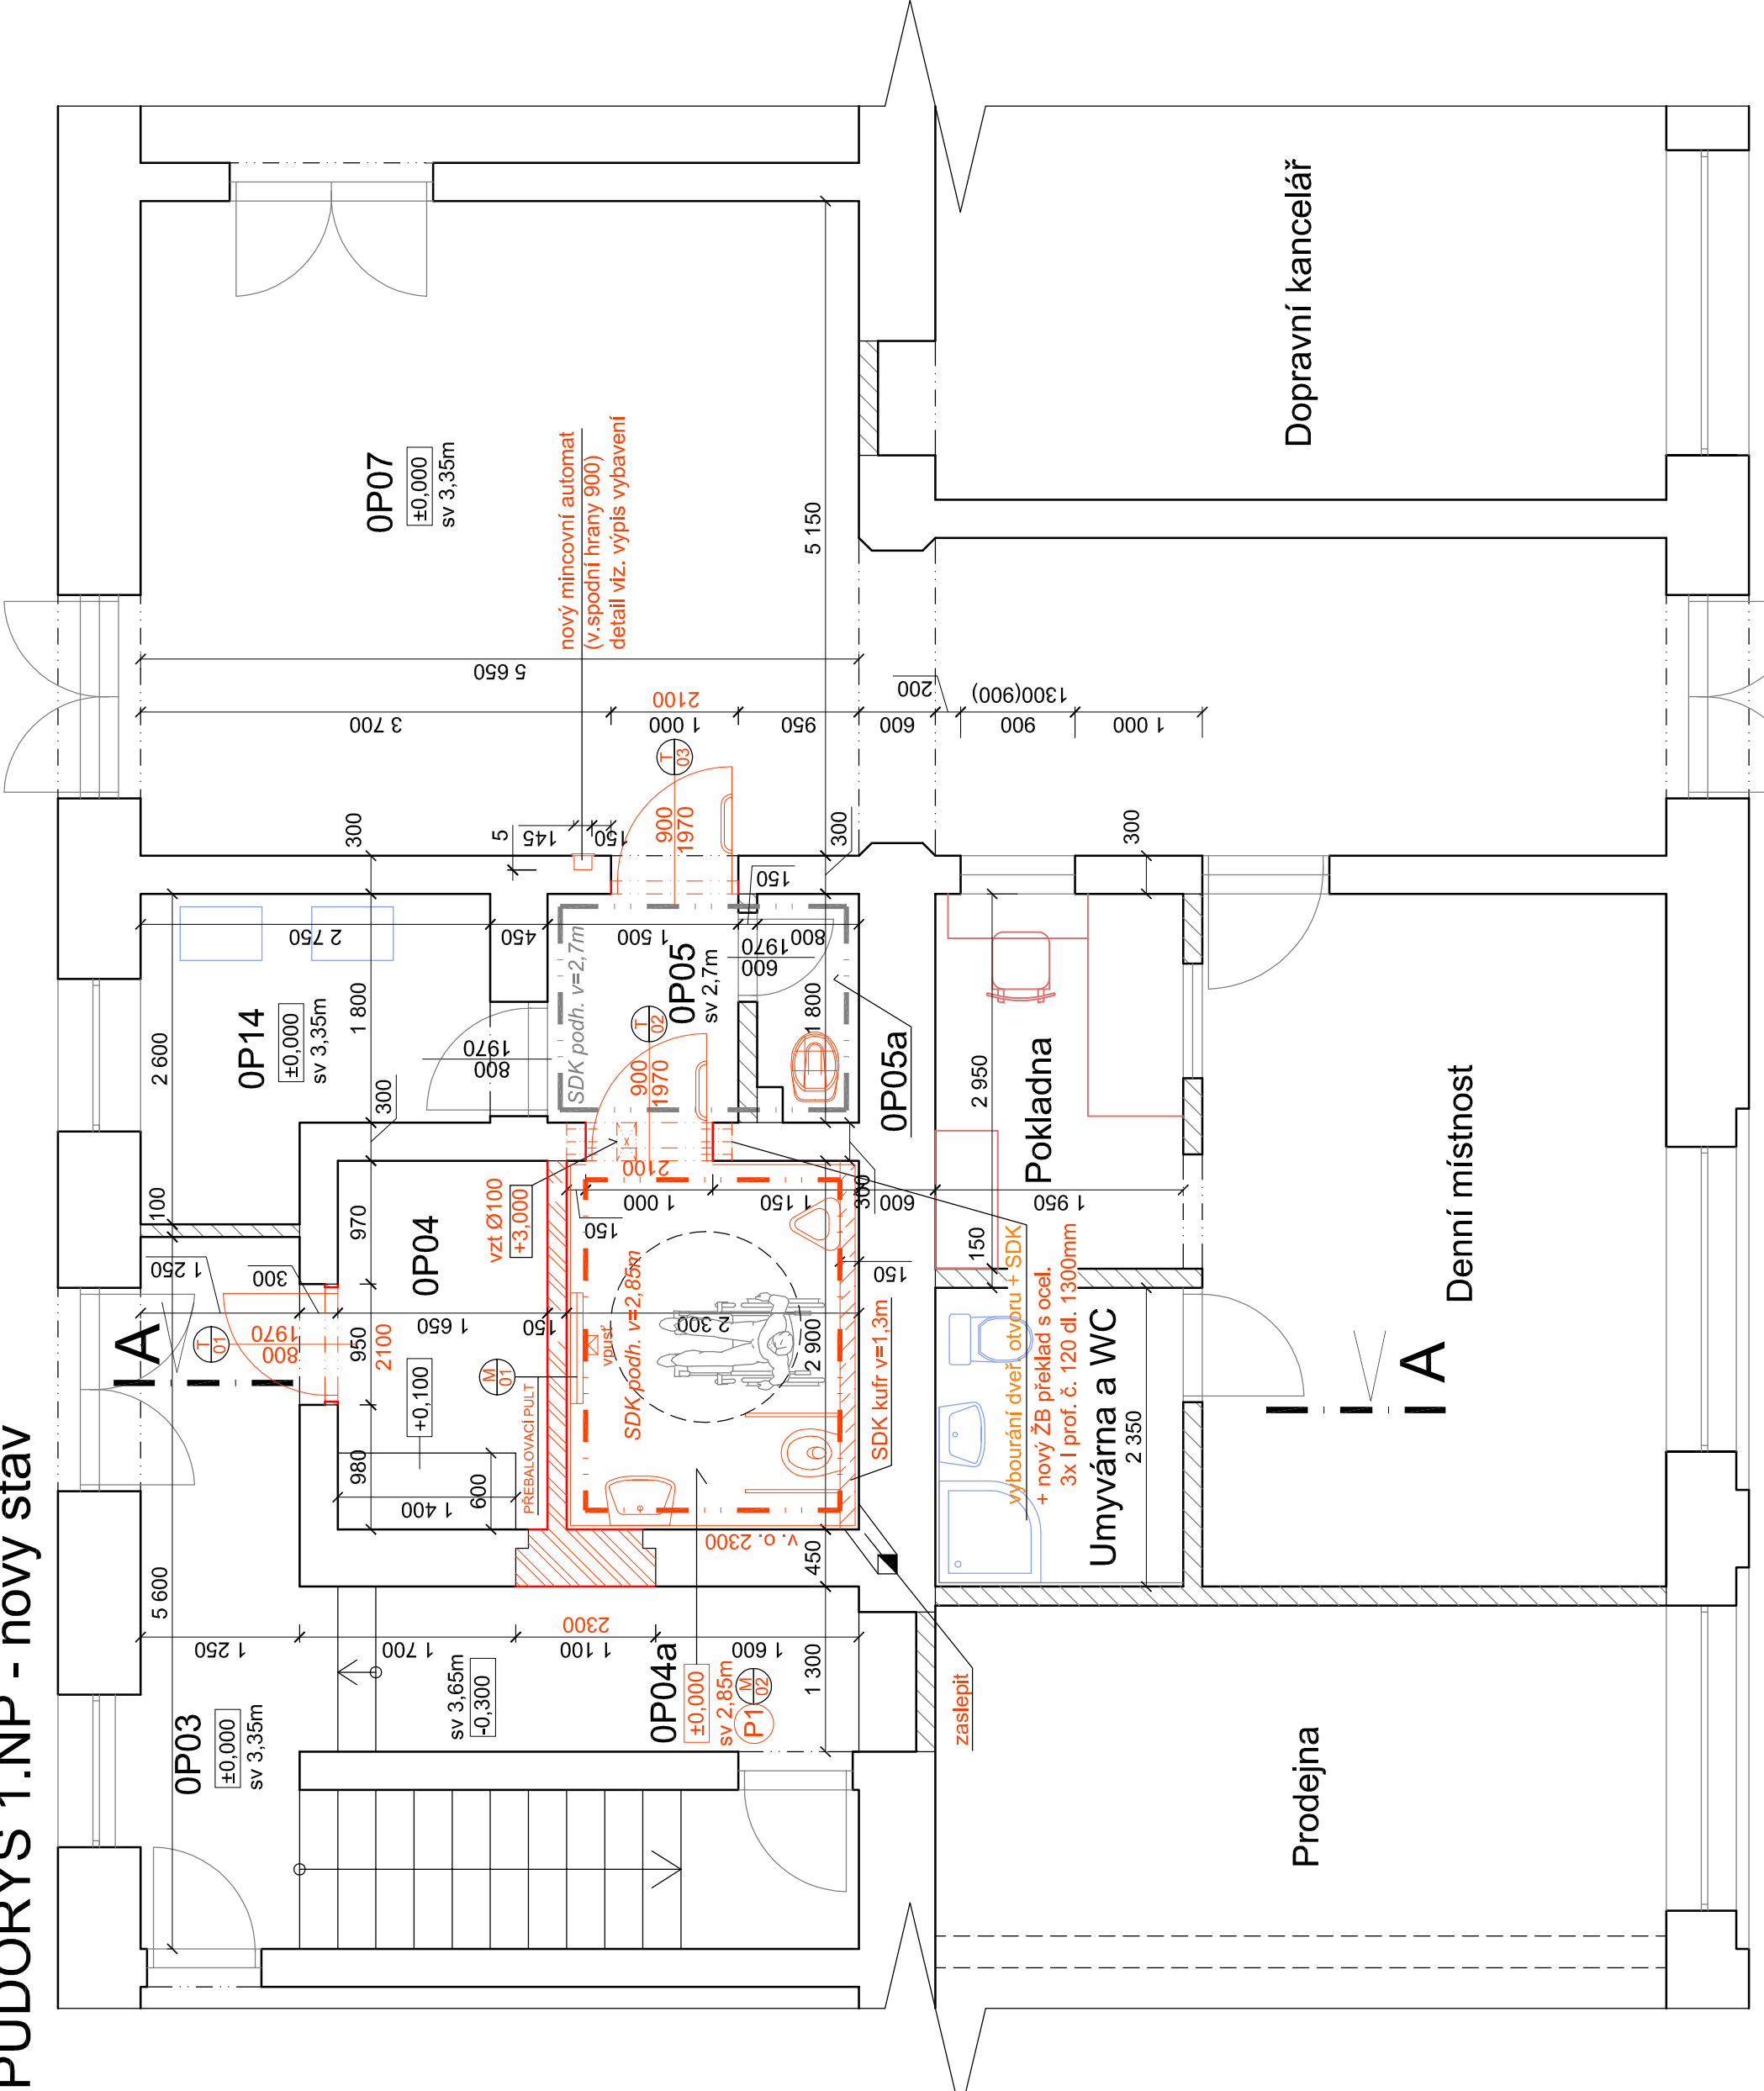

LEGENDA MÍSTNOSTÍ :

Č.M.	ÚČEL MÍSTNOSTI	PL, m²	PODLAHA	STĚNY	STROP	VÝŠKY	POZNÁMKA
OP03	CHODBA + SCHODIŠTĚ	13,0	KER. DLAŽBA	VÁP. OM. / VÁP. OM. (2)	VÁP. OMÍTKA	sv 3,35 - 3,65m	OPRAVA OMÍTEK, VÝMALBA
OP04	SKLAD NAJEMNÍKŮ	4,8	BET. MAZANINA	VÁPENNÁ OMÍTKA (1)	VÁP. OMÍTKA (2)	sv 3,35m	VÝMALBA
OP04a	VEŘ. WC - SPOLEČNÉ	6,7	KER. DLAŽBA (P1)	VÁP. OM. / KER. OB. (1,3)	SDK PODHL. (4)	sv 3,35m (2,85m)	KER. OB. V=2300, SDK POHL.
OP05	PŘEDSÍŇ WC	2,7	KER. DLAŽBA	VÁP. OM. / SDK OBK. (2)	SDK PODHLED	sv 2,7m	UPRAVA SDK, VÝMALBA
OP05a	ÚKLID	1,4	KER. DLAŽBA	VÁP. OM. / KER. OB. (2)	SDK PODHLED	sv 2,7m	NOVÁ VÝLEVKA, VÝMALBA
OP07	VESTIBUL	44,9	KER. DLAŽBA	VÁPENNÁ OMÍTKA (2)	VÁP. OMÍTKA	sv 3,35m	LOKÁLNÍ VÝMALBA
OP14	TECHNICKÁ MÍSTNOST	6,2	KER. DLAŽBA	VÁPENNÁ OMÍTKA	VÁP. OMÍTKA	sv 3,35m	NAPOJ. ROZVODŮ, VÝMALBA

POZNÁMKA: V CELÉM OBJEKTU JSOU PLASTOVÁ OKNA A DVEŘE

POZNÁMKA K LEGENDĚ MÍSTNOSTÍ:

- 1

- NOVÁ JÁDROVÁ OMÍTKA, PROVEDENÍ NOVÉHO ŠTUKU, PENETRACE + 2x VÝMALBA NA VÁPENNÉ BÁZI, PŘÍPADNĚ KER. OBKL DO V. 2300mm
- 2

- PŘED OMÍTKAMI PŘEPERLINKOVÁNÍ V MÍSTECH NOVÝCH DOZDÍVEK,
- 3

- LOKÁLNÍ OPRAVA JÁDROVÉ OM., PROVEDENÍ NOVÉHO ŠTUKU, PENETRACE + 2x VÝMALBA NA VÁPENNÉ BÁZI, PŘÍPADNĚ KER. OBKL DO V. 2300mm
- 4

- PŘED OMÍTKAMI PŘEPERLINKOVÁNÍ V MÍSTECH NOVÝCH DOZDÍVEK, - OPRAVA PUVODNÍCH SDK KUFŘŮ
- 3

- HYDROIZOLAČNÍ STERKA PROVEDENÁ POD KERAMICKÝ OBKLAD
- 4

- VODĚODOLNÝ SDK

LEGENDA MATERIÁLU

NOSNÉ OBVODOVÉ ZDIVO Z CP NA MVC

NOVÉ ZDIVO PŘÍČEK Z PLYNOSILIKÁT . TVÁRNIC NA TMEL (ZAZDÍT DO KAPES STÁVAJÍCÍHO ZDIVA)

NOVÉ KONSTRUKCE A MATERIÁLY

SÁDROKARTONOVÉ KONSTRUKCE


STÁVAJÍCÍ ZDIVO PŘÍČEK Z CP


ZAVĚŠENÝ (SNIŽENÝ) SDK

PODHLAD NA SYSTÉMOVÉ KCI

POZNÁMKA :

- BUDE PROVEDENA NOVÁ DISPOZICE S DVEŘ. OTVORY A VÝPLNĚMI, A S VYROVNÁNÍM POVRCHU PODLAHY V BÝVALÉ PRÁDELNĚ
- V PŘEDSÍŇI WC SE UPRAVÍ SDK KUFR A PŮVODNÍ ROZVODY V KOLZI S NOVÝM OTVOREM
- PROVEDOU SE LOKÁLNÍ OPRAVY OMÍTEK A NA WC OM NOVÉ + KER. OBKLAD A ÚPRAVY SDK OBKLADŮ PO ROZVODECH
- VYBAVENÍ NOVÉHO WC - VIZ. VÝPIS MOBILIÁŘE
- DO NIKY PŘED DVEŘMI Z VESTIBULU SE OSADÍ A NAPOJÍ NOVÝ MINCOVNÍ AUTOMAT NA OTVÍRÁNÍ DVEŘÍ
- PŮVODNÍ WC BUDE NAHRAZENO ÚKLIDEM S VÝLEVKOU
- NA WC BUDE PROVEDENO NOVÉ NUCENÉ VZT
- OSTATNÍ PROSTORY BUDOU DOTČENY POUZE LOKÁLNĚ Z DŮVODŮ NAPOJENÍ A STÁVAJÍCÍ ROZVODY A ÚPRAVU ROZVODŮ NOVÝCH (ELEKTRO, ZTI, VZT, ÚT, PLYN)

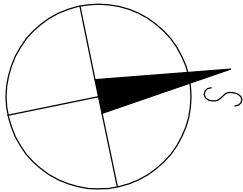

KRESLIL			VYPRACOVAL			KONTROLOVAL			AutoCad LT 2008							
Ing. Lukáš BOBEK						Ing. Lukáš BOBEK			<div>Ing. Lukáš BOBEK Projektování a inženýrská činnost IČ: 87240718 Tel. +420 775146939</div>							
NÁZEV AKCE:						<div>Háj ve Slezsku ON - oprava veřejných WC</div> <div>Investor: Správa železnic,s.o., Dlážděná 1003/7, Praha 1,110 00</div> <div>Místo: k.ú.: Chabíčov ve Slezsku , par.č. 1381</div> <div>Bezručova 15, 747 92 Háj ve Slezsku, okres: Opava</div>										
FORMÁT												1xA4				
DATUM												BREZEN 2021				
Č.KOPIE																
STUPEŇ PD						DSP + DPS										
MĚŘÍTKO						ČÍSLO VÝKRESU			103							
PŮDORYS 1.NP - nový stav						1:50										