



LEGENDA OBJEKTŮ:

HLAVNÍ OBJEKT URČENÝ K OPRAVĚ
zastávka žst. Linhartovy
parcels č. 156; k.ú. Linhartovy

HRANICE POZEMKŮ PARCEL Z KATASTRU NEMOVITOSTI

▲ PŘÍSTUP NA STAVENIŠTĚ Z VEŘEJNÉ KOMUNIKACE

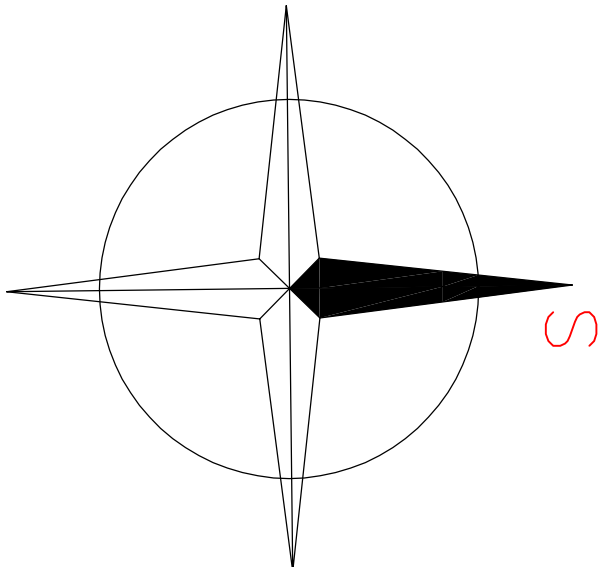

ZODP. PROJ.	NAVRHL	ÚŘAD :	KRNOV	<div>inženýrská a projekční kancelář</div> <div>Ing. PAVLÍK Radek</div> <div>Podtroužkova 1685</div> <div>OSTRAVA – PORUBA</div> <div>708 00</div> <div>tel. 776 /39 39 64</div> <div>mob. 777/80 60 63</div> <div></div>
Ing. PAVLÍK R.	ING.PAVLÍK	ÚČEL	PROJEKT	
		DATUM	04/2021	
INVESTOR : Správa železnic, státní organizace; Dlážděná 1003/7 110 00 Praha 1; IČO:70994234; Oblastní ředitelství Ostrava				
AKCE : Linhartovy ON – oprava budovy zastávky žst. Linhartovy				
		ARCH.ČÍSLO	2021/03	
		MĚŘÍTKO : 1:500	ČÍS. PARE :	
OBSAH :		ČÍS.VÝKRESU:	C-01	
SITUAČNÍ VÝKRES ŠIRŠÍCH VZTAHŮ				