





Pohled severozápadní – bourané konstrukce

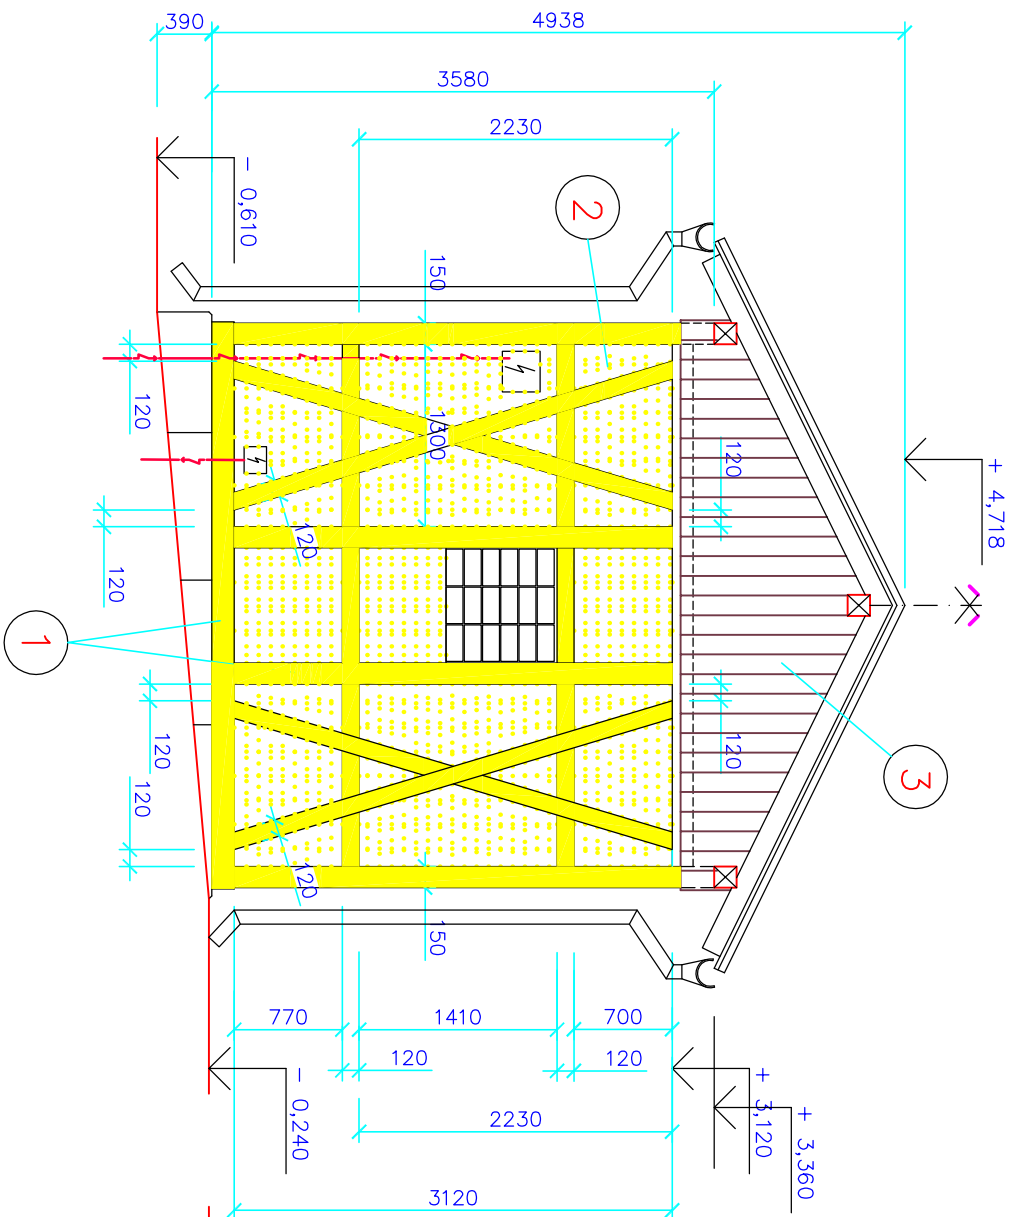

Pohled jhozápadní – bourané konstrukce

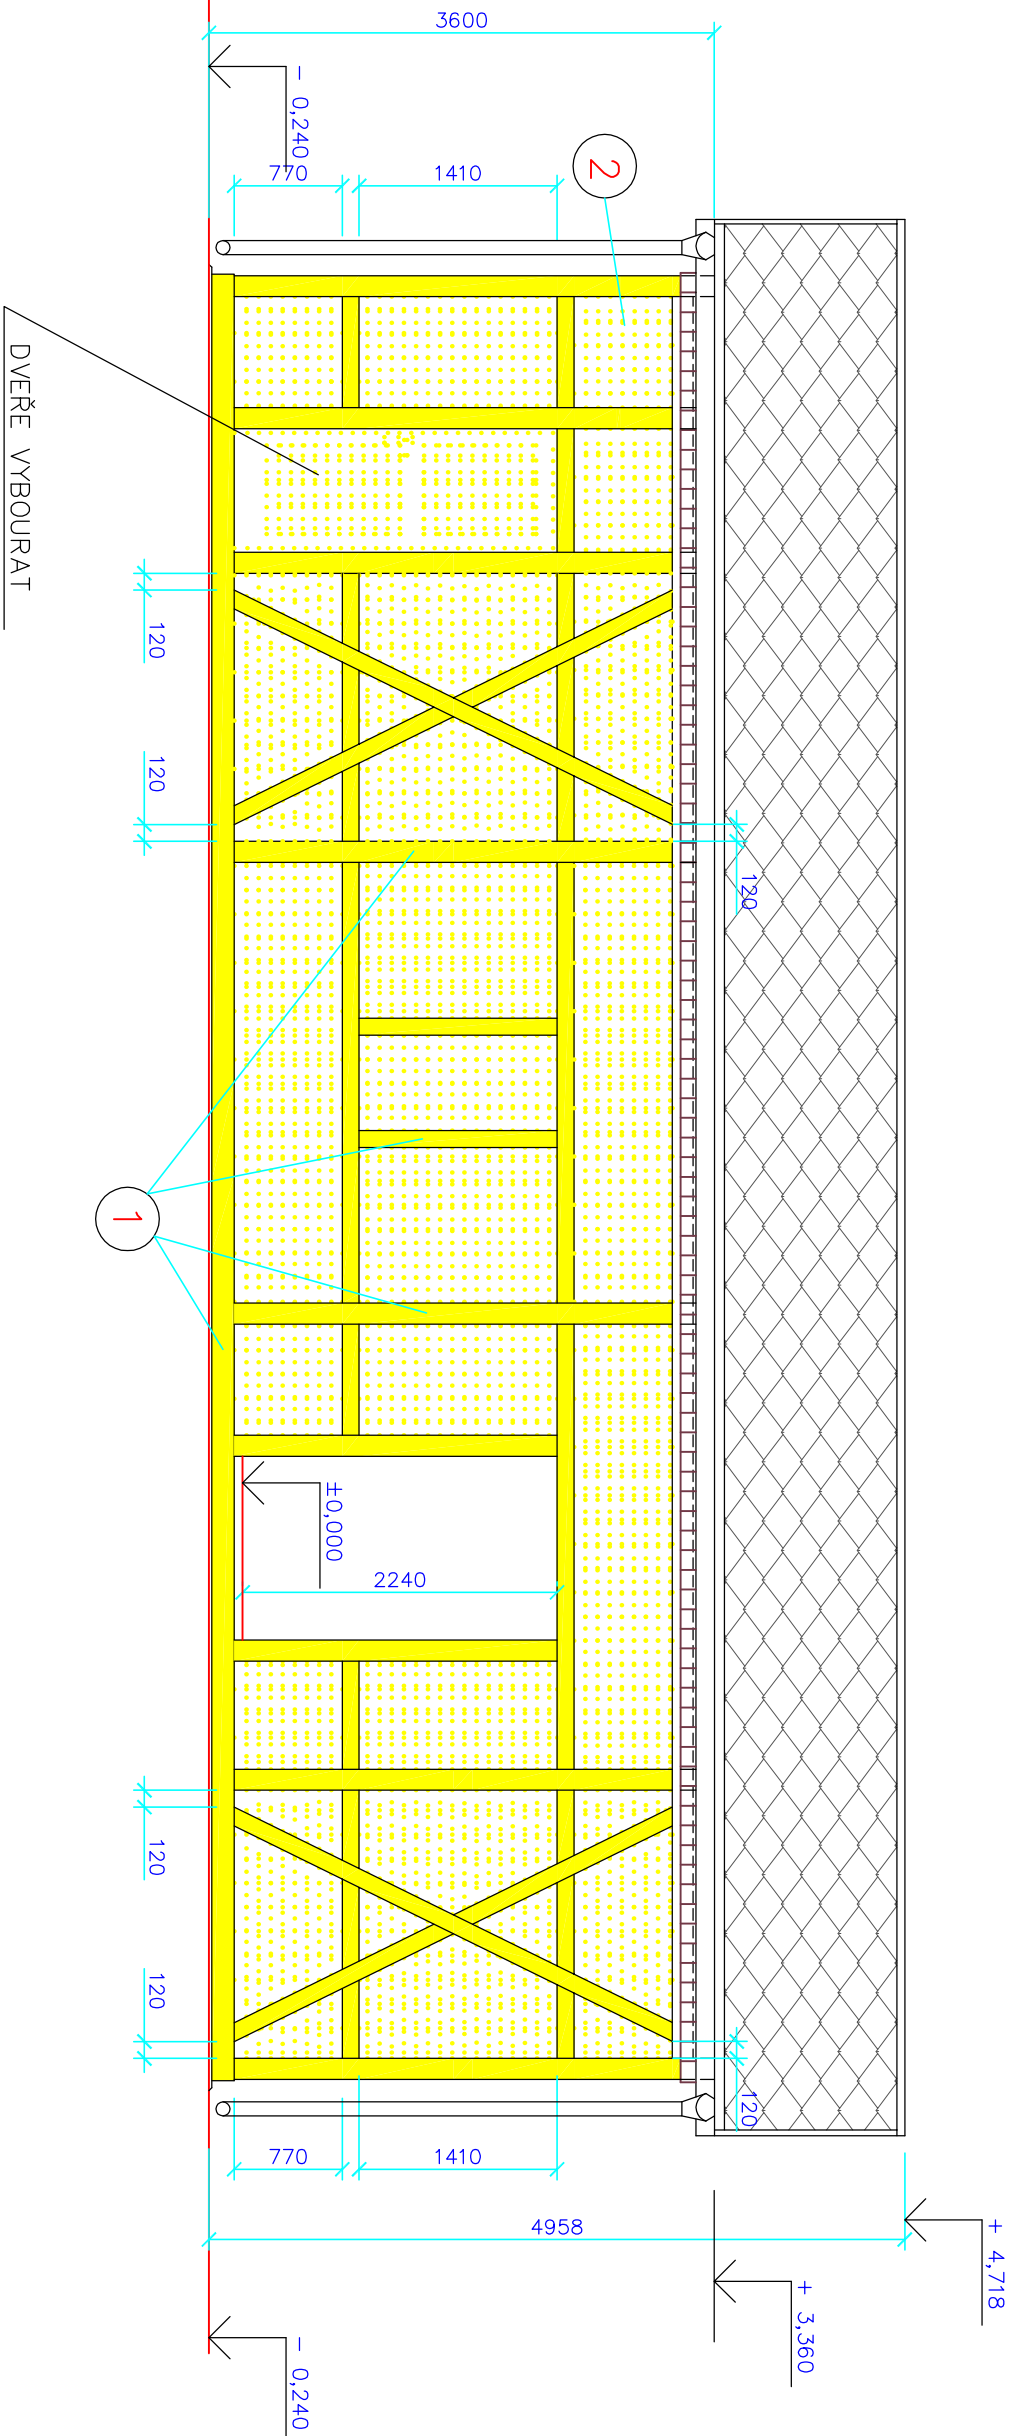

Pohled jhovýchodní – bourané konstrukce

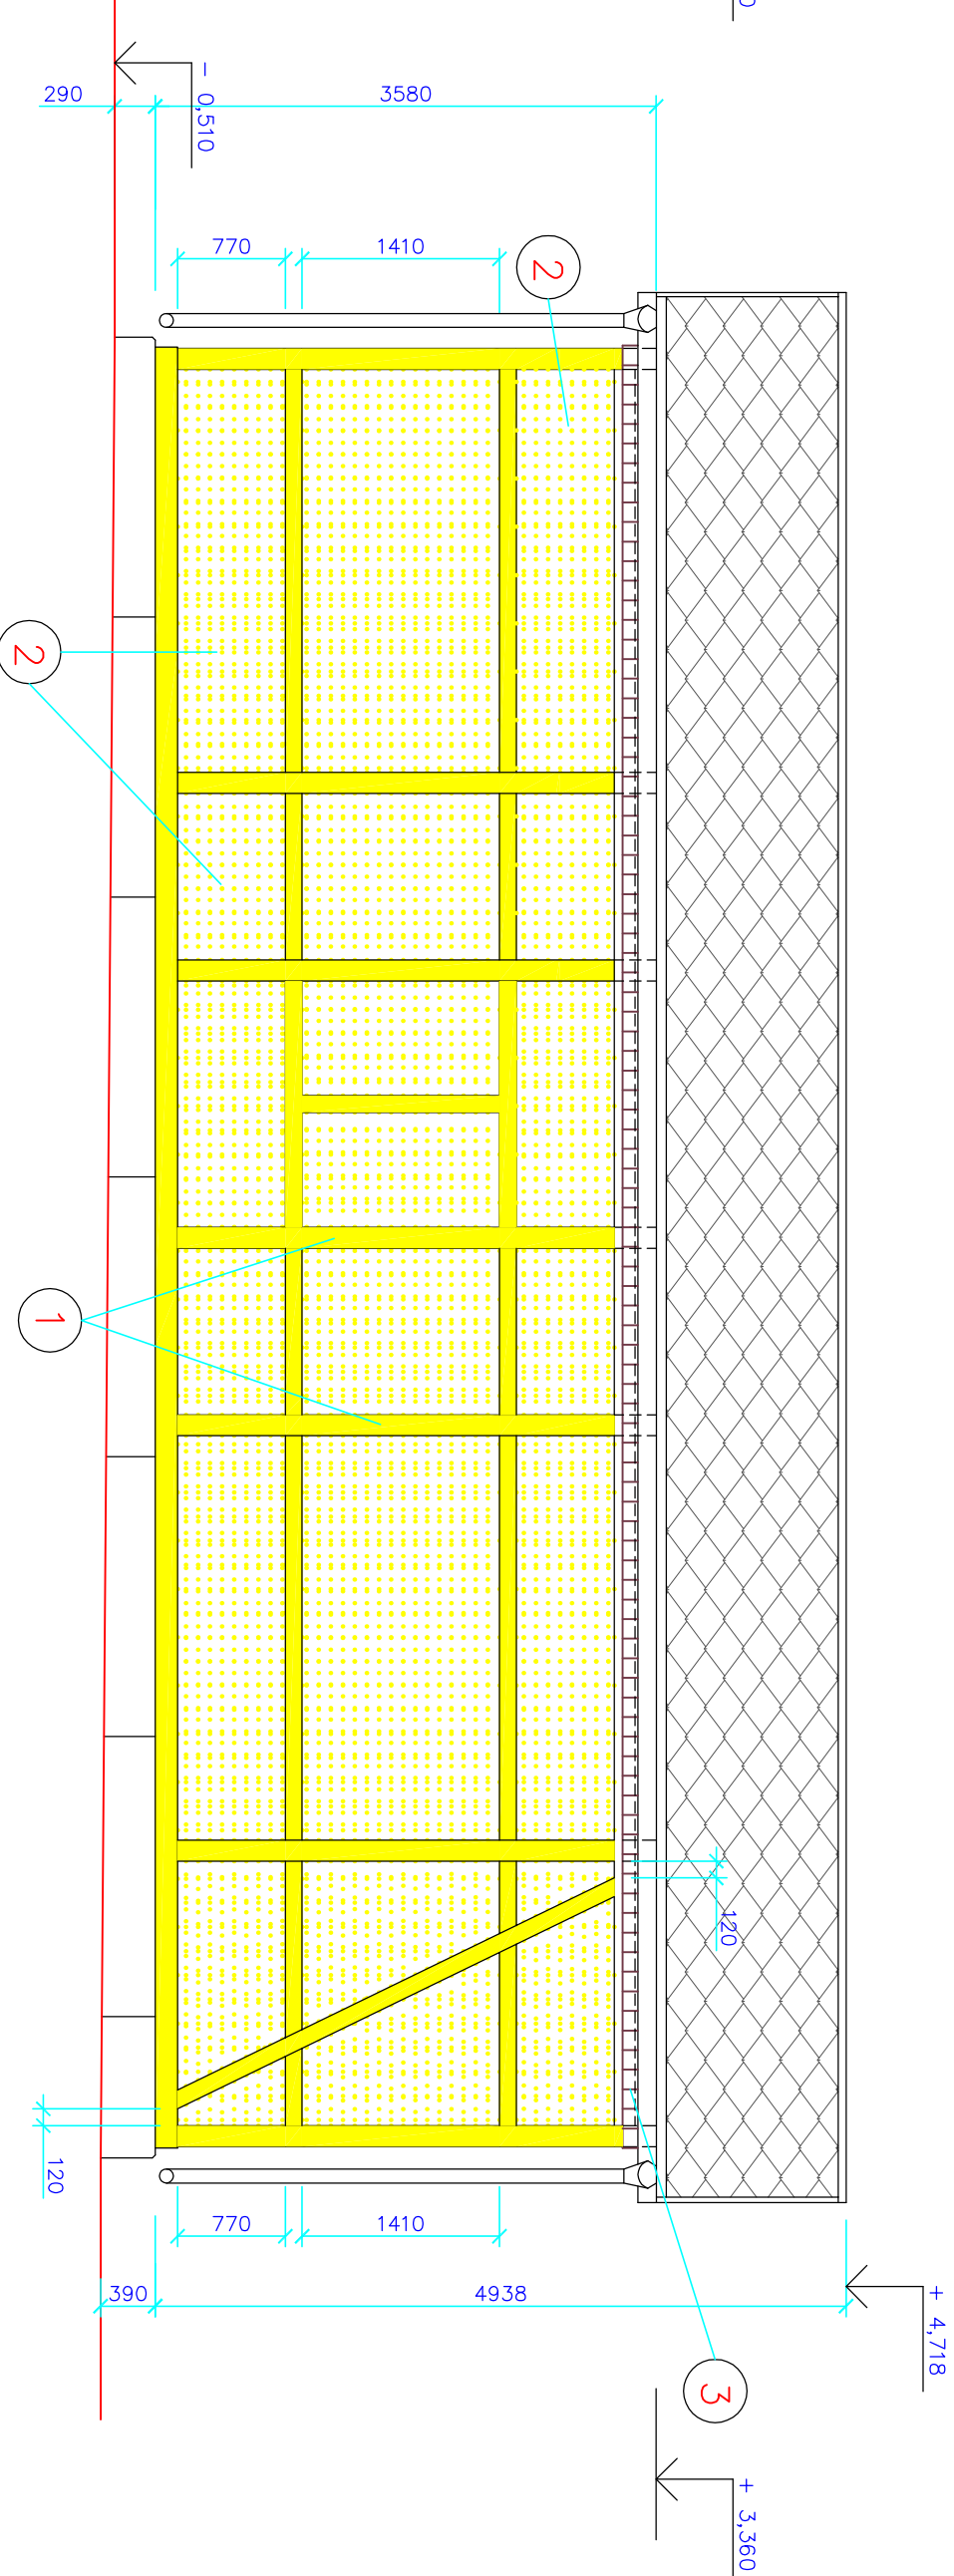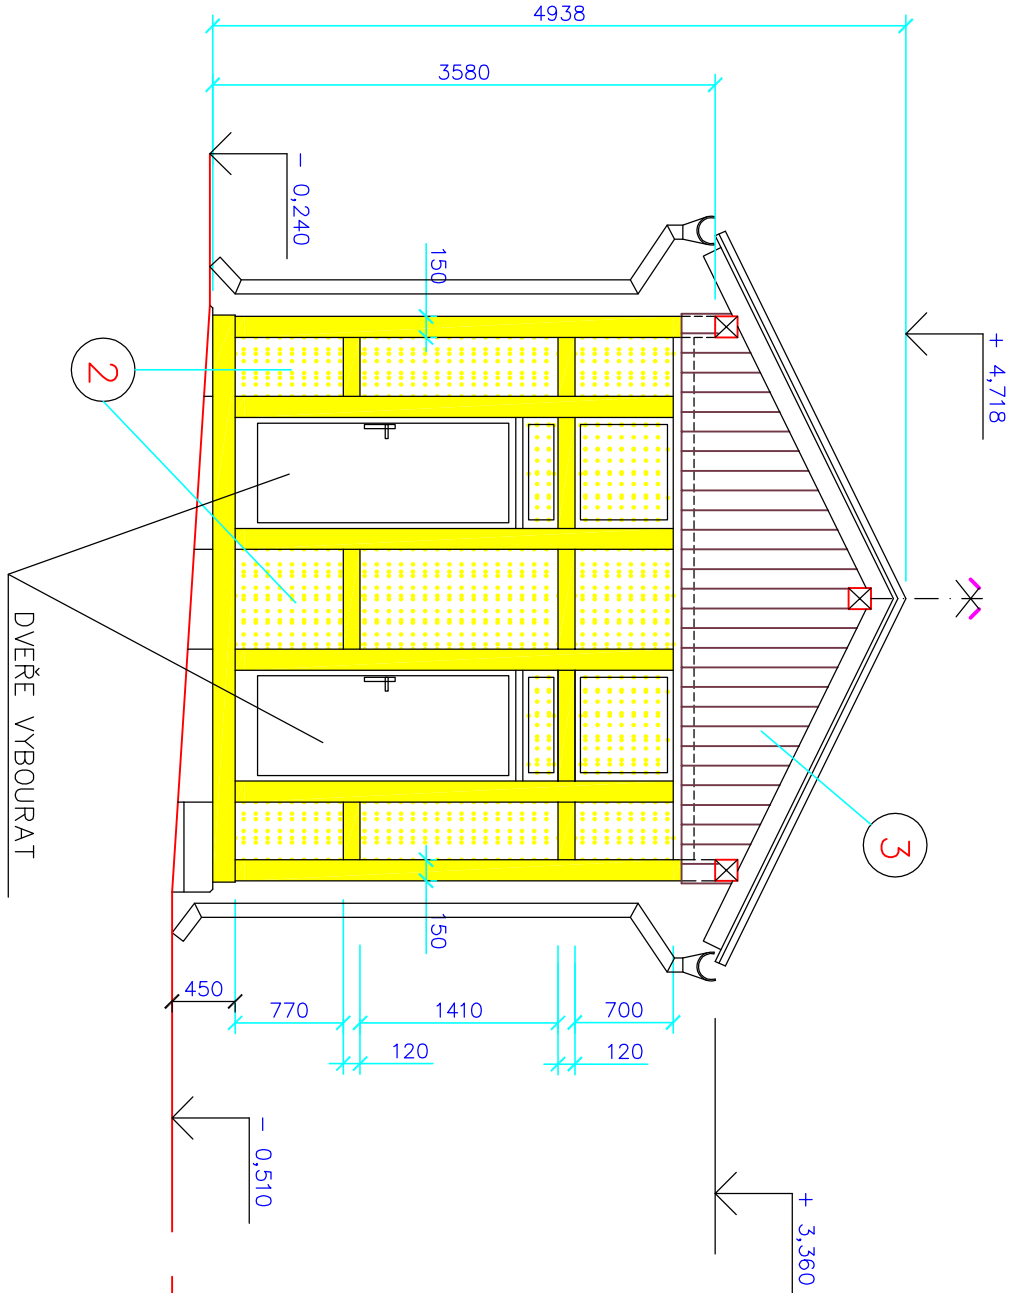

LEGENDA – BOURANÉ KONSTRUKCE:

- 1 VYBOURÁNÍ STÁVAJÍCÍCH POŠKOZENÝCH DŘEVĚNÝCH PRVKŮ HRÁZDĚNÉHO ZDIVA
- 2 VYBOURÁNÍ STÁVAJÍCÍHO VPLŇOVÉHO ZDIVA HRÁZDĚNÉHO ZDIVA

ZODP. PROJ.	NAVRHL	ÚŘAD :	KRNOV	Inženýrské a projekční kancelář	
Ing. PAVLÍK R.	ING.PAVLÍK	ÚČEL	PROJEKT	Ing. PAVLÍK Radek	
	DATUM		04/2021	Podtroužkova 1685	
INVESTOR : Správa železnic, stát.organizace; Dlážděná 1003/7				OSTRAVA-PORUBA	
110 00 Praha 1; IČO:70994234; Oblastní ředitelství Ostrava				708 00	
				tel. 776 /38 39 64	
				mob. 777/80 60 63	
AKCE : Linhartovy ON – oprava budovy			ARCH.ČÍSLO	2021/03	
zastávky žst. Linhartovy			MĚŘÍTKO :	1:75	ČÍS. PARE :
OBSAH :			ČÍS.VÝKRESU:	S-105	
POHLEDY – bourané konstrukce					