
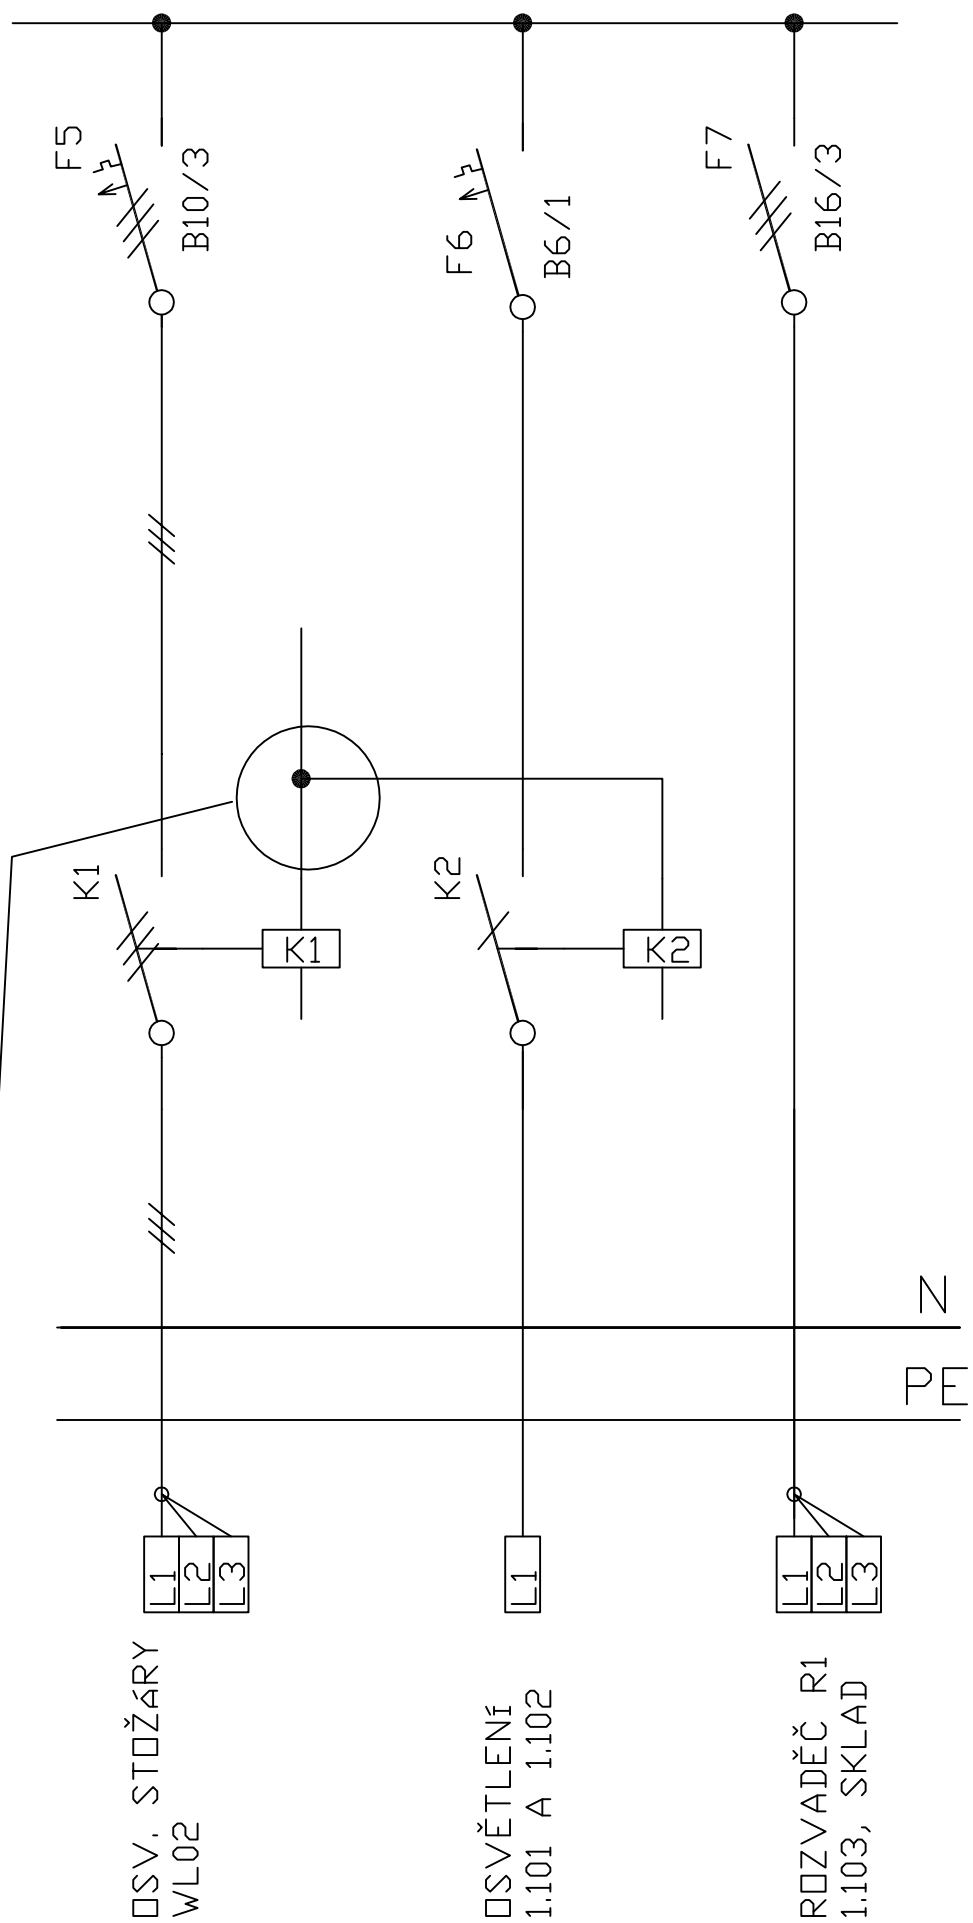



ROZVADĚČ RO

PŮVODNÍ ZAPOJENÍ:

DOPLNĚNÍ RO:

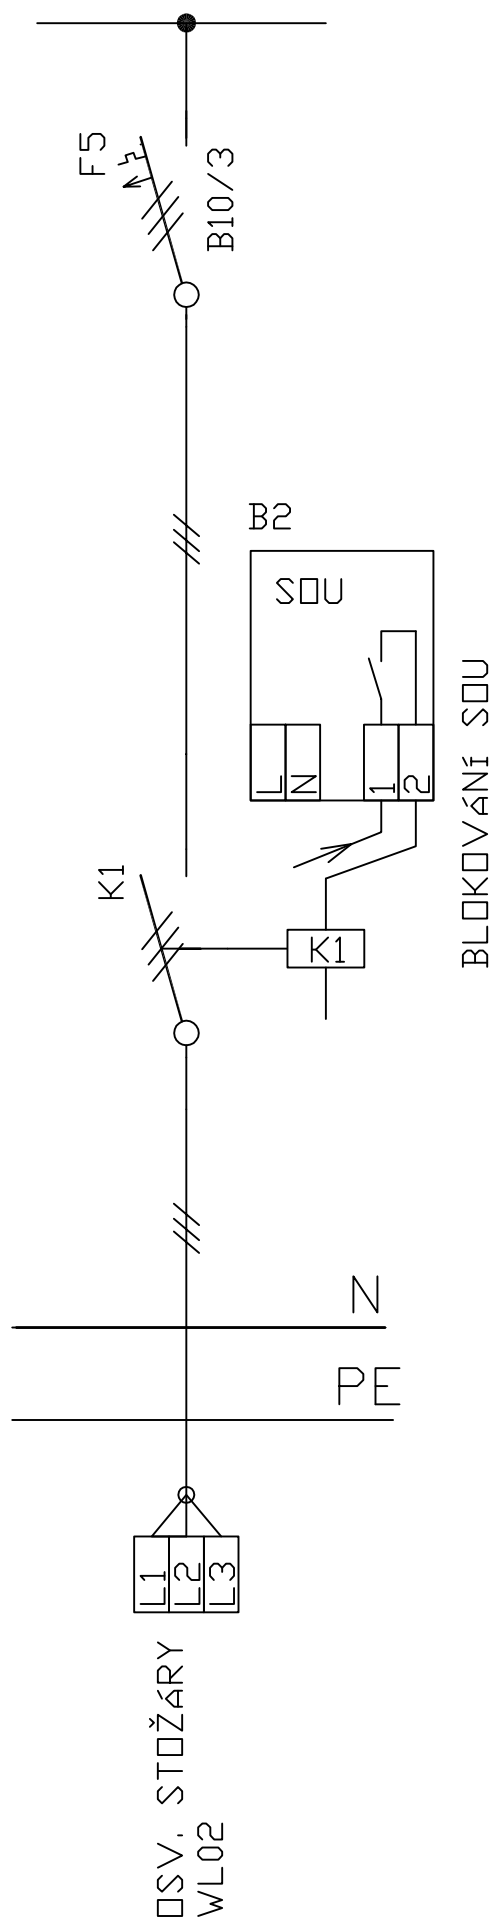

ZAPOJENÍ K2 UPŘESNÍ PROVOZOVATEL:
MOŽNO BLOKOVAT ZAPNUTÍ SPÍN. HODINAMI B2:2
NEBO ZAPOJIT PŘÍMO ZE SVORKY B2:1

ZODP. PROJ.	NAVRHL	FORMÁT	1xA4	Inženýrská a projekční kancelář Ing. Bzonek Milan Třsek 132 743 01 BÍLOVEC 	
ING. R. PAVLÍK	ING. M. BZONEK	ÚČEL	PROJEKT		
		DATUM	04/2021		
KRAJ: MSK		ÚŘAD	KRNOV		
INVESTOR : SPRÁVA ŽELEZNIC, st. org. PRAHA 1					
AKCE/OBSAH VÝKRESU : ROZVADĚČ RO DOPLNĚNÍ OBVODŮ LINHARTOVY ON-OPRAVA BUDOVY ZASTÁVKY ŽST. LINHARTOVY				ARCH. ČÍSLO	2021/03
				Č. VÝKR.	ČÍS. PARE :
				E-6	