


PŮDORYS ZASTŘEŠENÍ

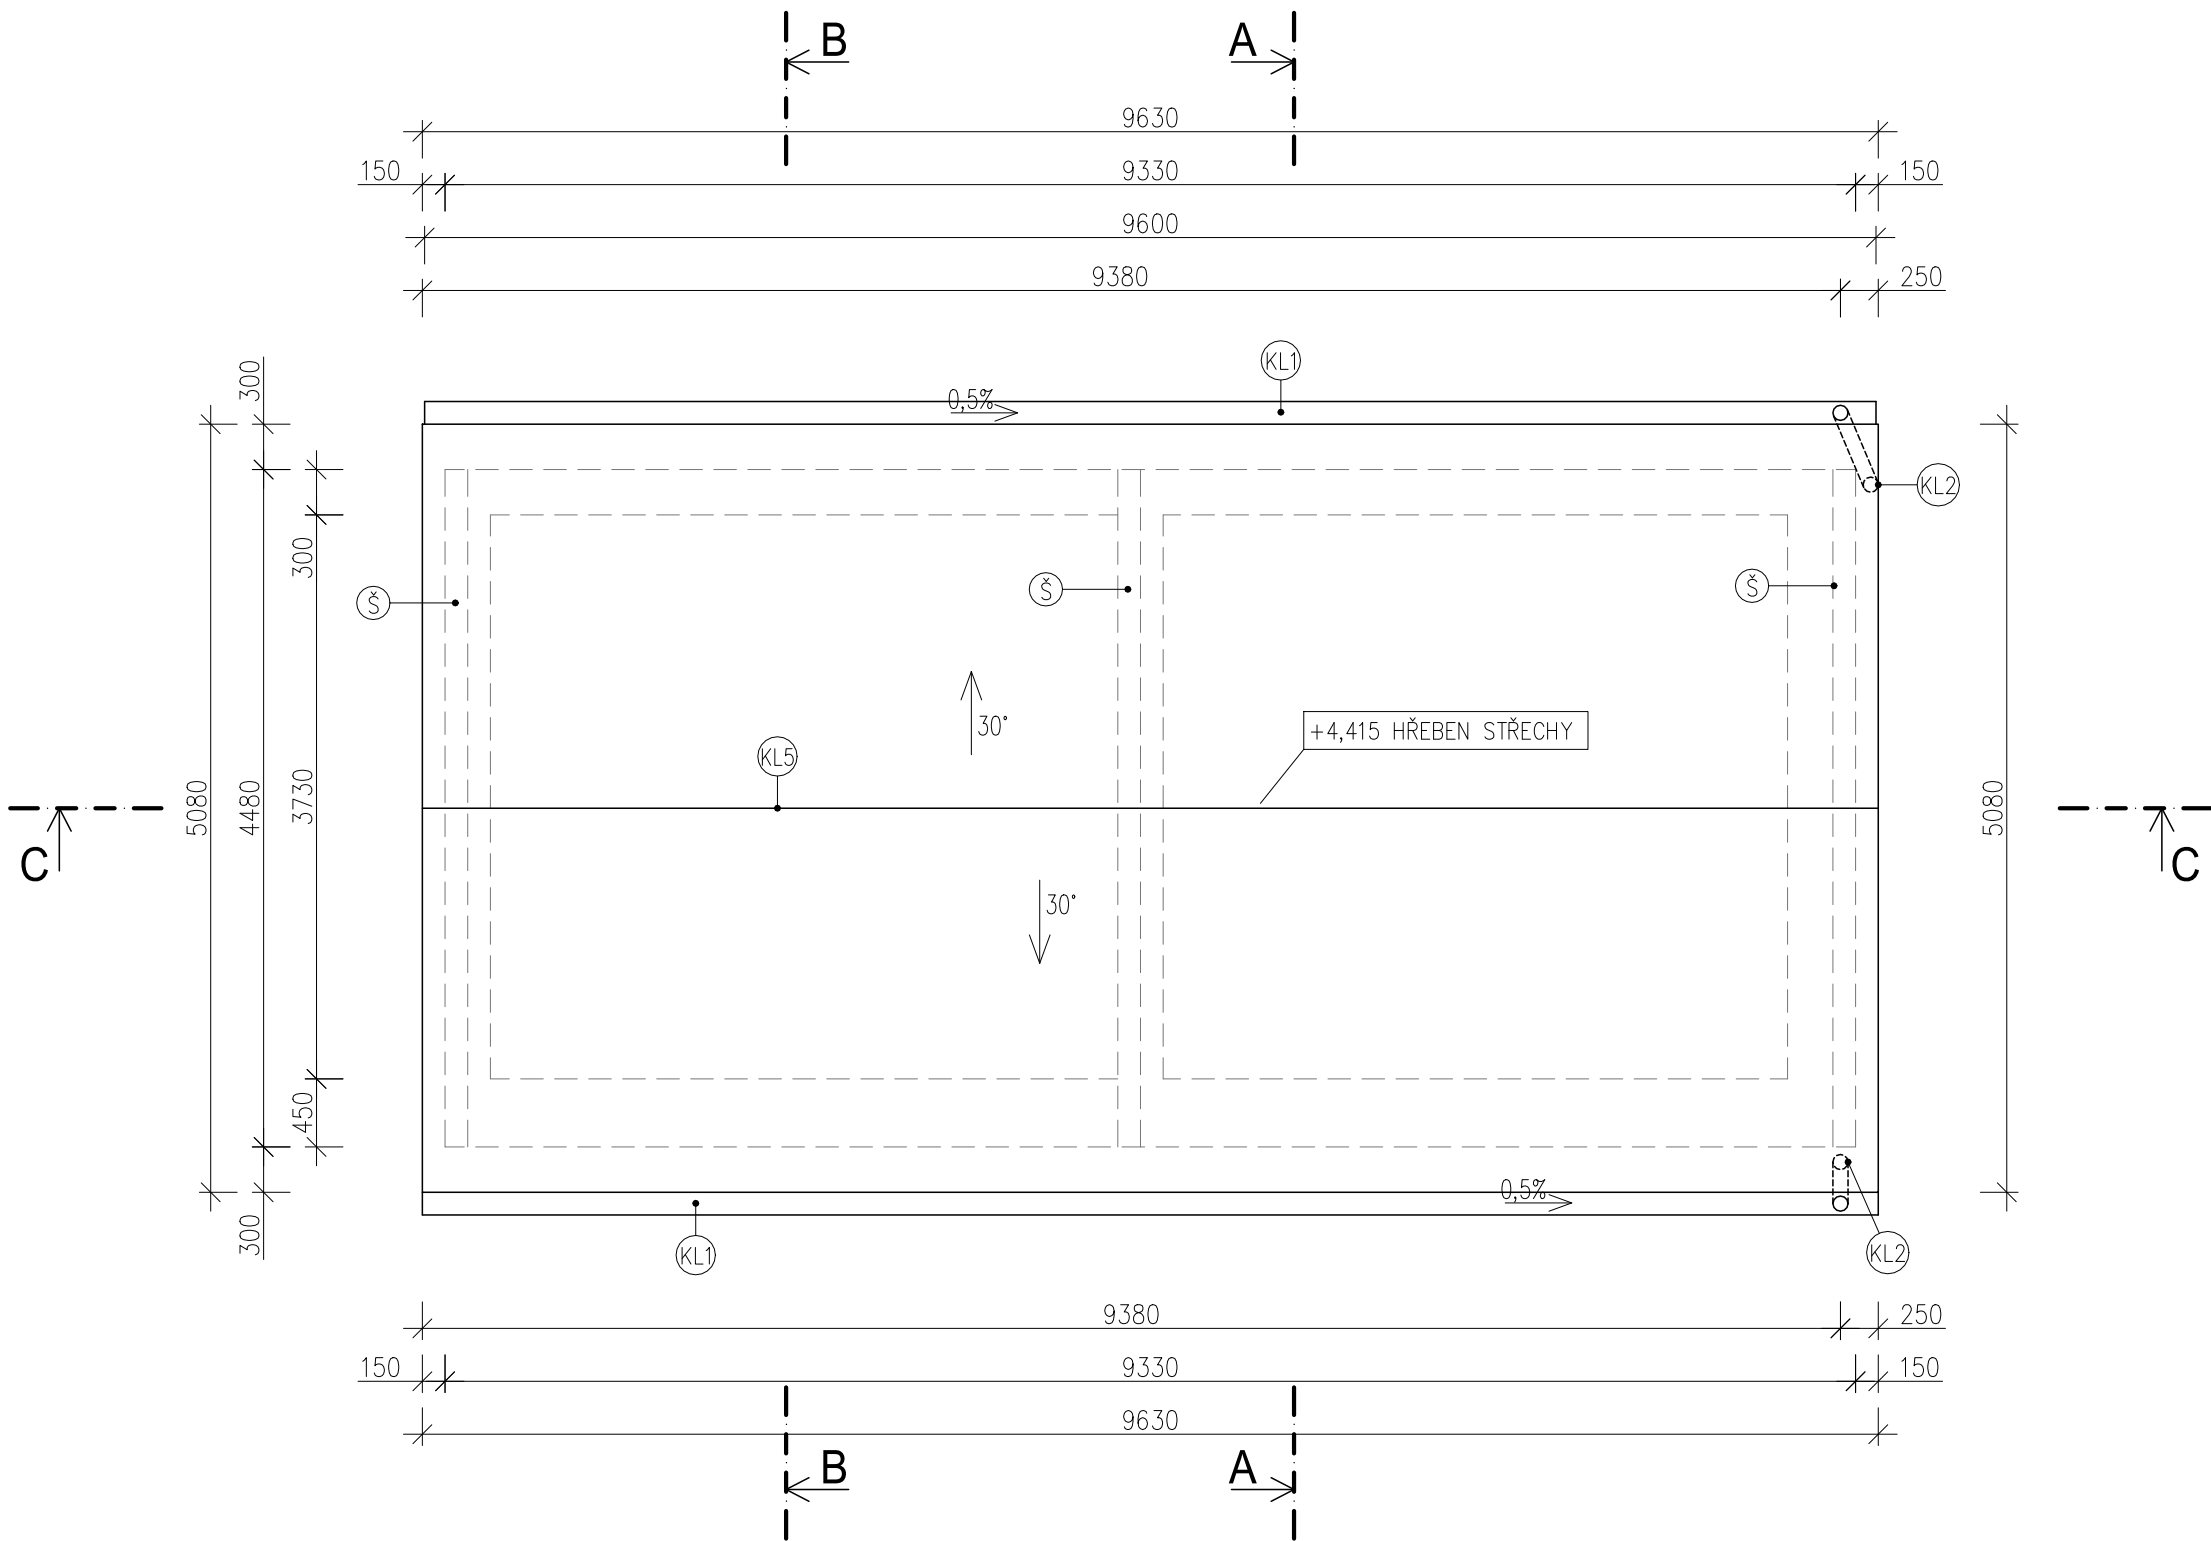

POZNÁMKA:

STATICKÝ POSUDEK VAZNIKOVÉHO ZASTŘEŠENÍ NENÍ SOUČÁSTÍ DOKUMENTACE PRO STAVEBNÍ POVOLENÍ, NÁVRH VAZNÍKU VYPRACOVÁVÁ PŘIMO ZHOTOVITEL VAZNÍKŮ.

VZDUCHOVÁ MEZERA MEZI KONTRALATĚMI U OKAPNÍ HRANY BUDE CHRÁNĚNA OCHRANNÝM PERFOROVANÝM PÁSEM PROTI HMYZU A PTÁKŮM – BARVA RAL 7011

LEGENDA POPISŮ:

- (KL) KLEMPÍŘSKÉ PRVKY – POPLASTOVANÝ PLECH, RAL 7016
- (KL1) ŽLAB PODOKAPNÍ PŮLKRUHOVÝ, RŠ 330 mm
- (KL2) KRUHOVÝ SVOD DN 100 + OBJÍMKY SVODU
- (KL3) ŽLABOVÝ KOTLÍK 330/100 mm
- (KL5) OPLECHOVÁNÍ HŘEBENE

SKLADBY:

- S1 – SKLADBA STŘEŠNÍ K–CE**
– KRYTINA – PLECHOVÁ ŠABLONA, IMITACE TAŠKY
– LAŽOVÁNÍ, 50x30 mm, TL. 30 mm
– KONTRALATĚ, 50x30 mm, TL. 30 mm
– POJISTNÁ HYDROIZOLACE
– NOSNÁ K–CE STŘECHY, SBÍJENÝ VAZNÍK
– K–CE PODHLEDU – DŘEVĚNÉ PALUBKY, TL.12,5 mm
- S2 – SKLADBA STŘEŠNÍ K–CE SE ZATEPLENÍM**
– KRYTINA – PLECHOVÁ ŠABLONA, IMITACE TAŠKY
– LAŽOVÁNÍ, 50x30 mm, TL. 30 mm
– KONTRALATĚ, 50x30 mm, TL. 30 mm
– POJISTNÁ HYDROIZOLACE
– TEPELNÁ IZOLACE ZE SKLENĚNÝCH VLÁKEN
VLOŽENA NA A MEZI PŘÍRUBY VAZNÍKU, TL. 2x60 mm
– PAROZÁBRANA
– K–CE PODHLEDU – SDK DESKY, TL.12,5 mm

REVIZE Č.	DATUM	ZMĚNA

PD PRO SPOLEČNÉ POVOLENÍ STAVBY - PO PŘIPOMÍNKÁCH

Autorizovaná osoba:		Vypracoval:	PROJEKTANT ČÁSTI PD	
Ing. Barbara Zapletalová		ČKAIT: 1201337, obor: IP00	Ing. Vendula Koutná	F-PROJEKT-DOPRAVNÍ STAVBY s.r.o. Janáčkova 4642/5d 79601 Prostějov
Místo stavby:		obec Svatoňovice [547131], č.p. 83 k.ú. Svatoňovice [625536], parc.č. st. 113, st. 535, 2393/2		
Kraj:		Moravskoslezský		
Investor:		Správa železnic, státní organizace, Dlážděná 1003/7, 110 00 Praha 1 Oblastní ředitelství Ostrava, Muglinovská 1038/5, 702 00 Ostrava 2		
Název stavby:			Formát:	3xA4
SVATOŇOVICE ON - OPRAVA BUDOVY ZASTÁVKY - PD			Datum:	09/2020
			Stupeň:	DUSP
Část: SO 01 - OPRAVA ŽELEZNIČNÍ ZASTÁVKY			Číslo zakázky:	22010
Obsah:			Měřítko:	1:50
PŮDORYS STŘECHY - NOVÝ STAV			Část dokumentace	Příloha
			D.2.2.a.1	11