




Seznam dokumentace



2201P	Rozvaděč napájení ze sítě (původní)
2201N	Rozvaděč napájení ze sítě (nový)
2202	Provizorní napájení technolog. kontejneru

REVIZE Č.	DATUM	ZMĚNA


PD PRO SPOLEČNÉ POVOLENÍ STAVBY - K PŘIPOMÍNKÁM						
Autorizovaná osoba:			Vypracoval:		PROJEKTANT ČÁSTI PD  SB projekt s.r.o. Kasárenská 4063/4 695 01 Hodonín	
Ing. Petr Szabo		ČKAIT: 1200532, obor: IT00,TT00		Bc. Filip Štěpán		
Místo stavby:	obec Svatoňovice [547131], č.p. 83					
	k.ú. Svatoňovice [625536], parc.č. st. 113, st. 535, 2393/2					
Kraj:	Moravskoslezský					
Investor:	 Správa železnic, státní organizace, Dlážďená 1003/7, 110 00 Praha 1 Oblastní ředitelství Ostrava, Muglinovská 1038/5, 702 00 Ostrava 2					
Název stavby:			SVATOŇOVICE ON - OPRAVA BUDOVY ZASTÁVKY - PD		Formát:	A3
					Datum:	09/2020
					Stupeň:	DUSP
					Číslo zakázky:	22010
Část: PS 01 Zabezpečovací zařízení					Měřítko:	-
Obsah:			Napájení technologií		Část dokumentace	Příloha
					D.1.1	2200

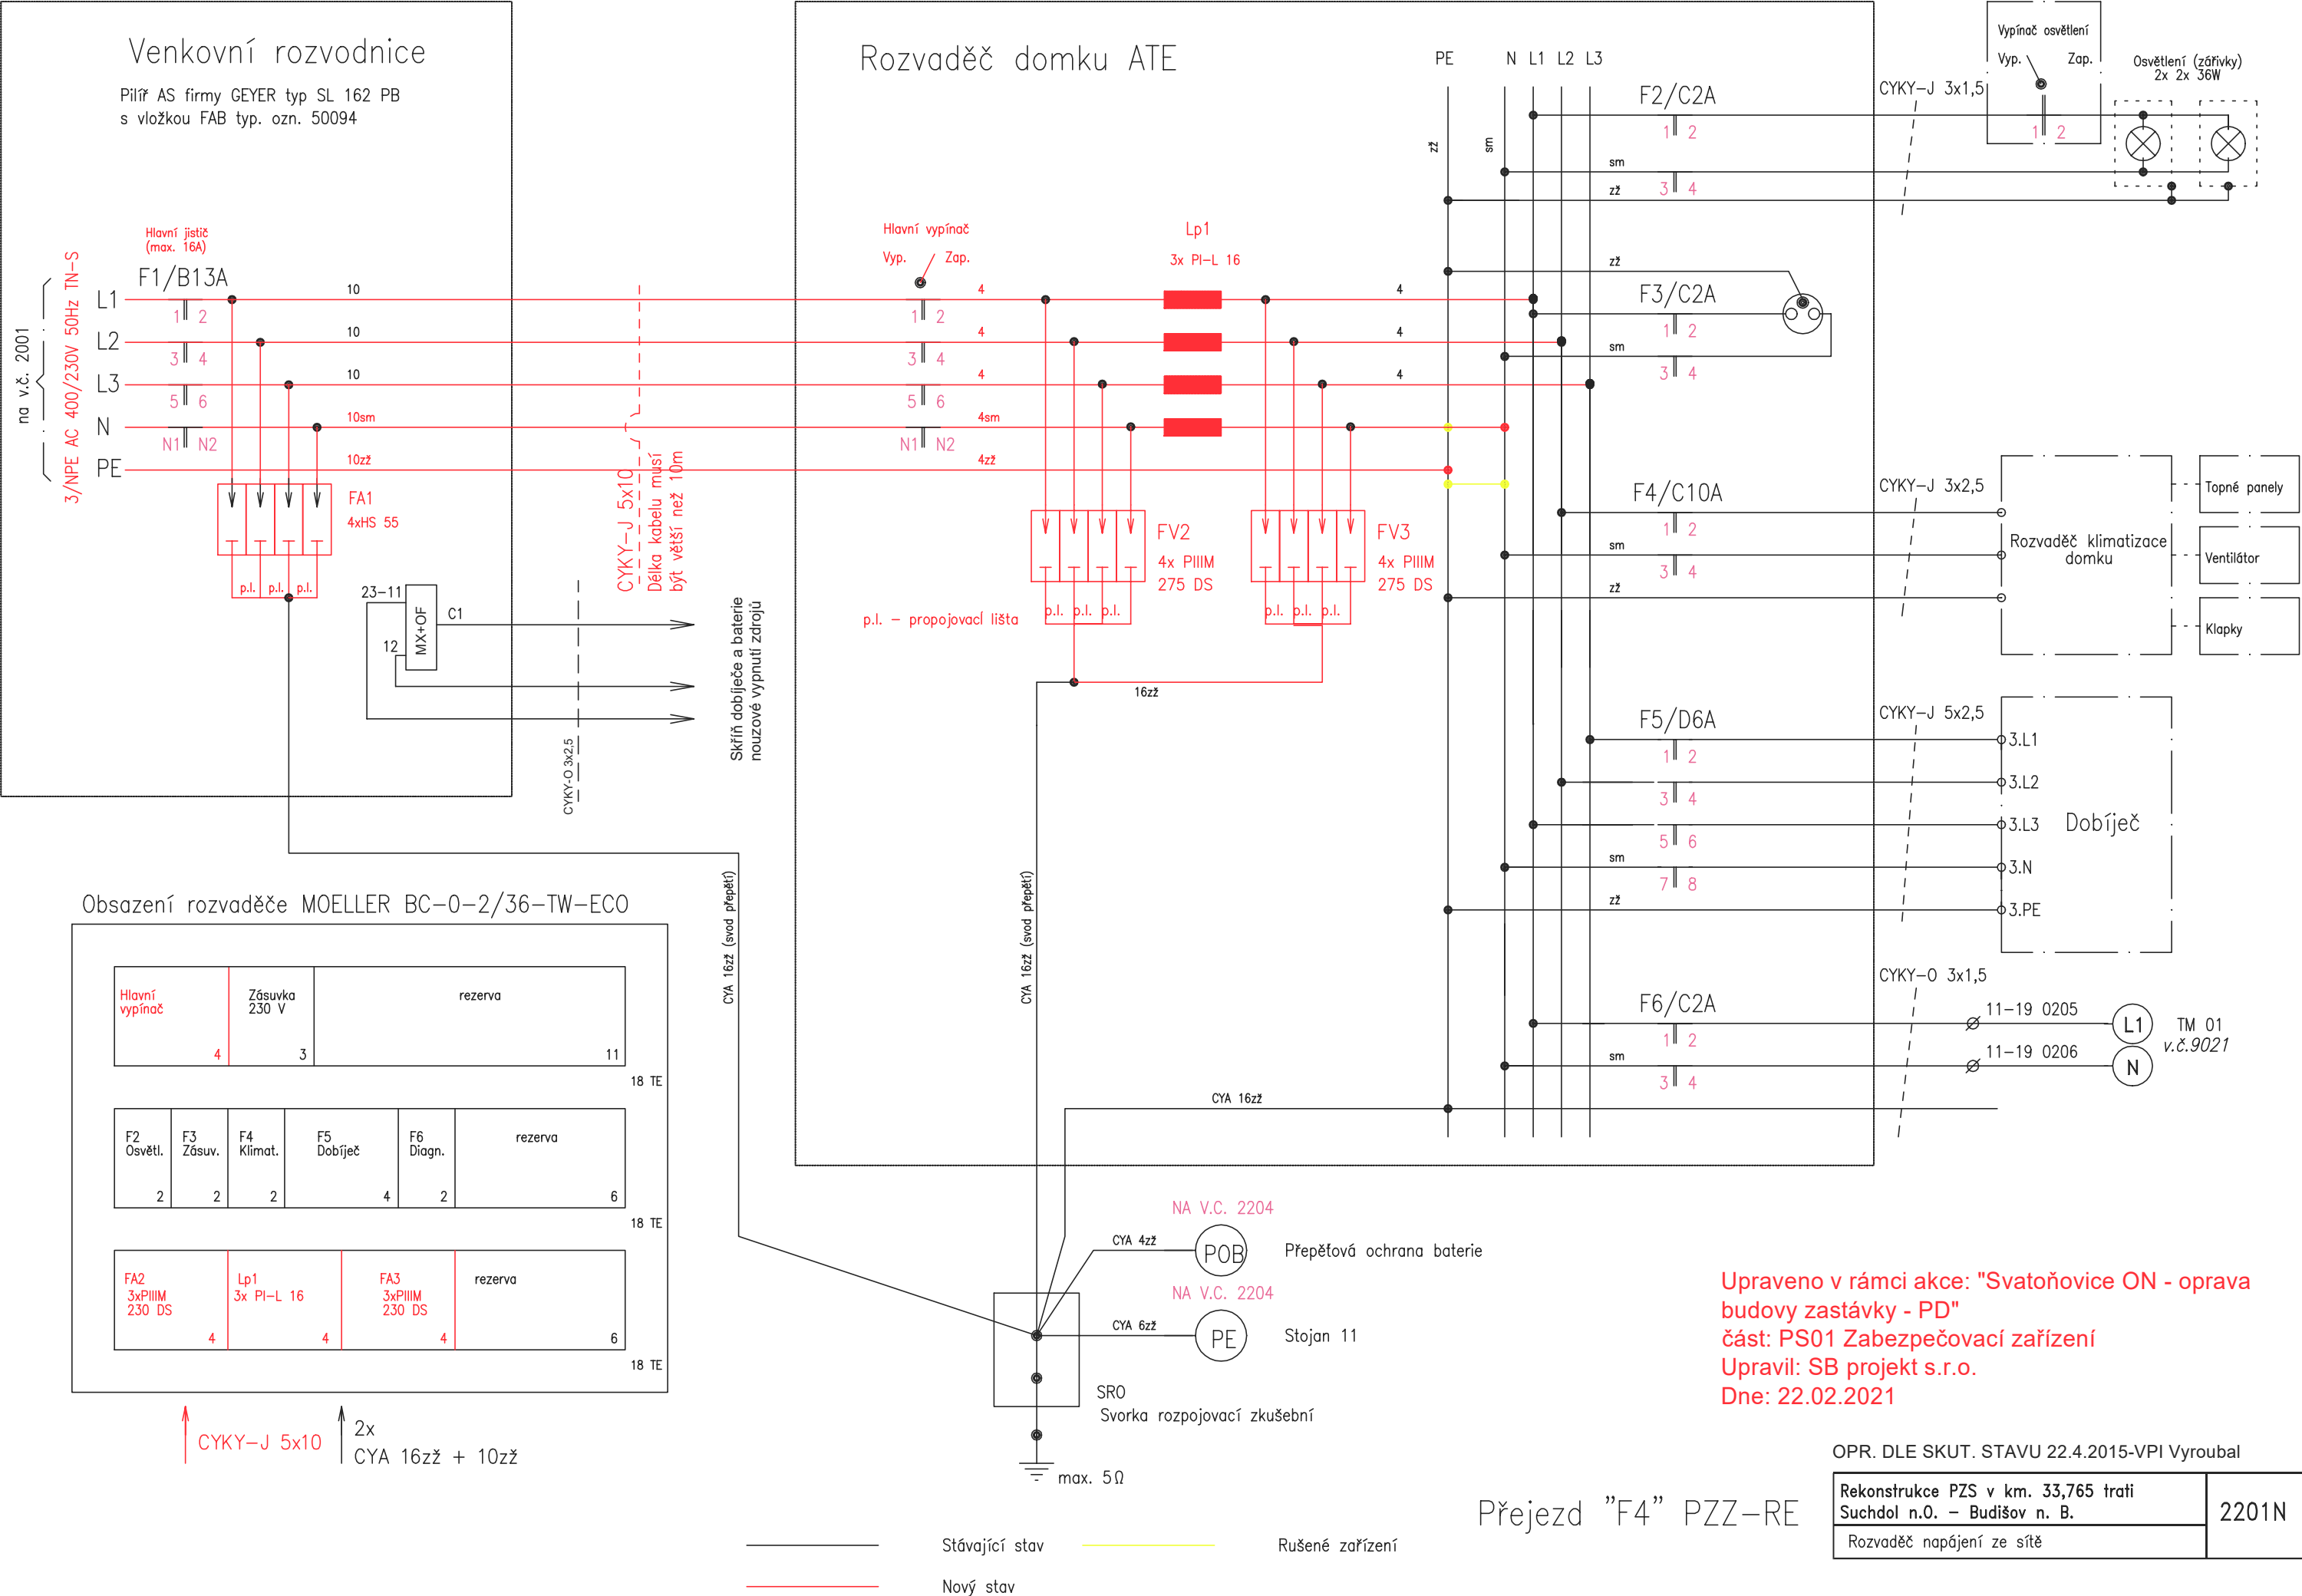

Technolog. kontejner
Rozvodnice RVS

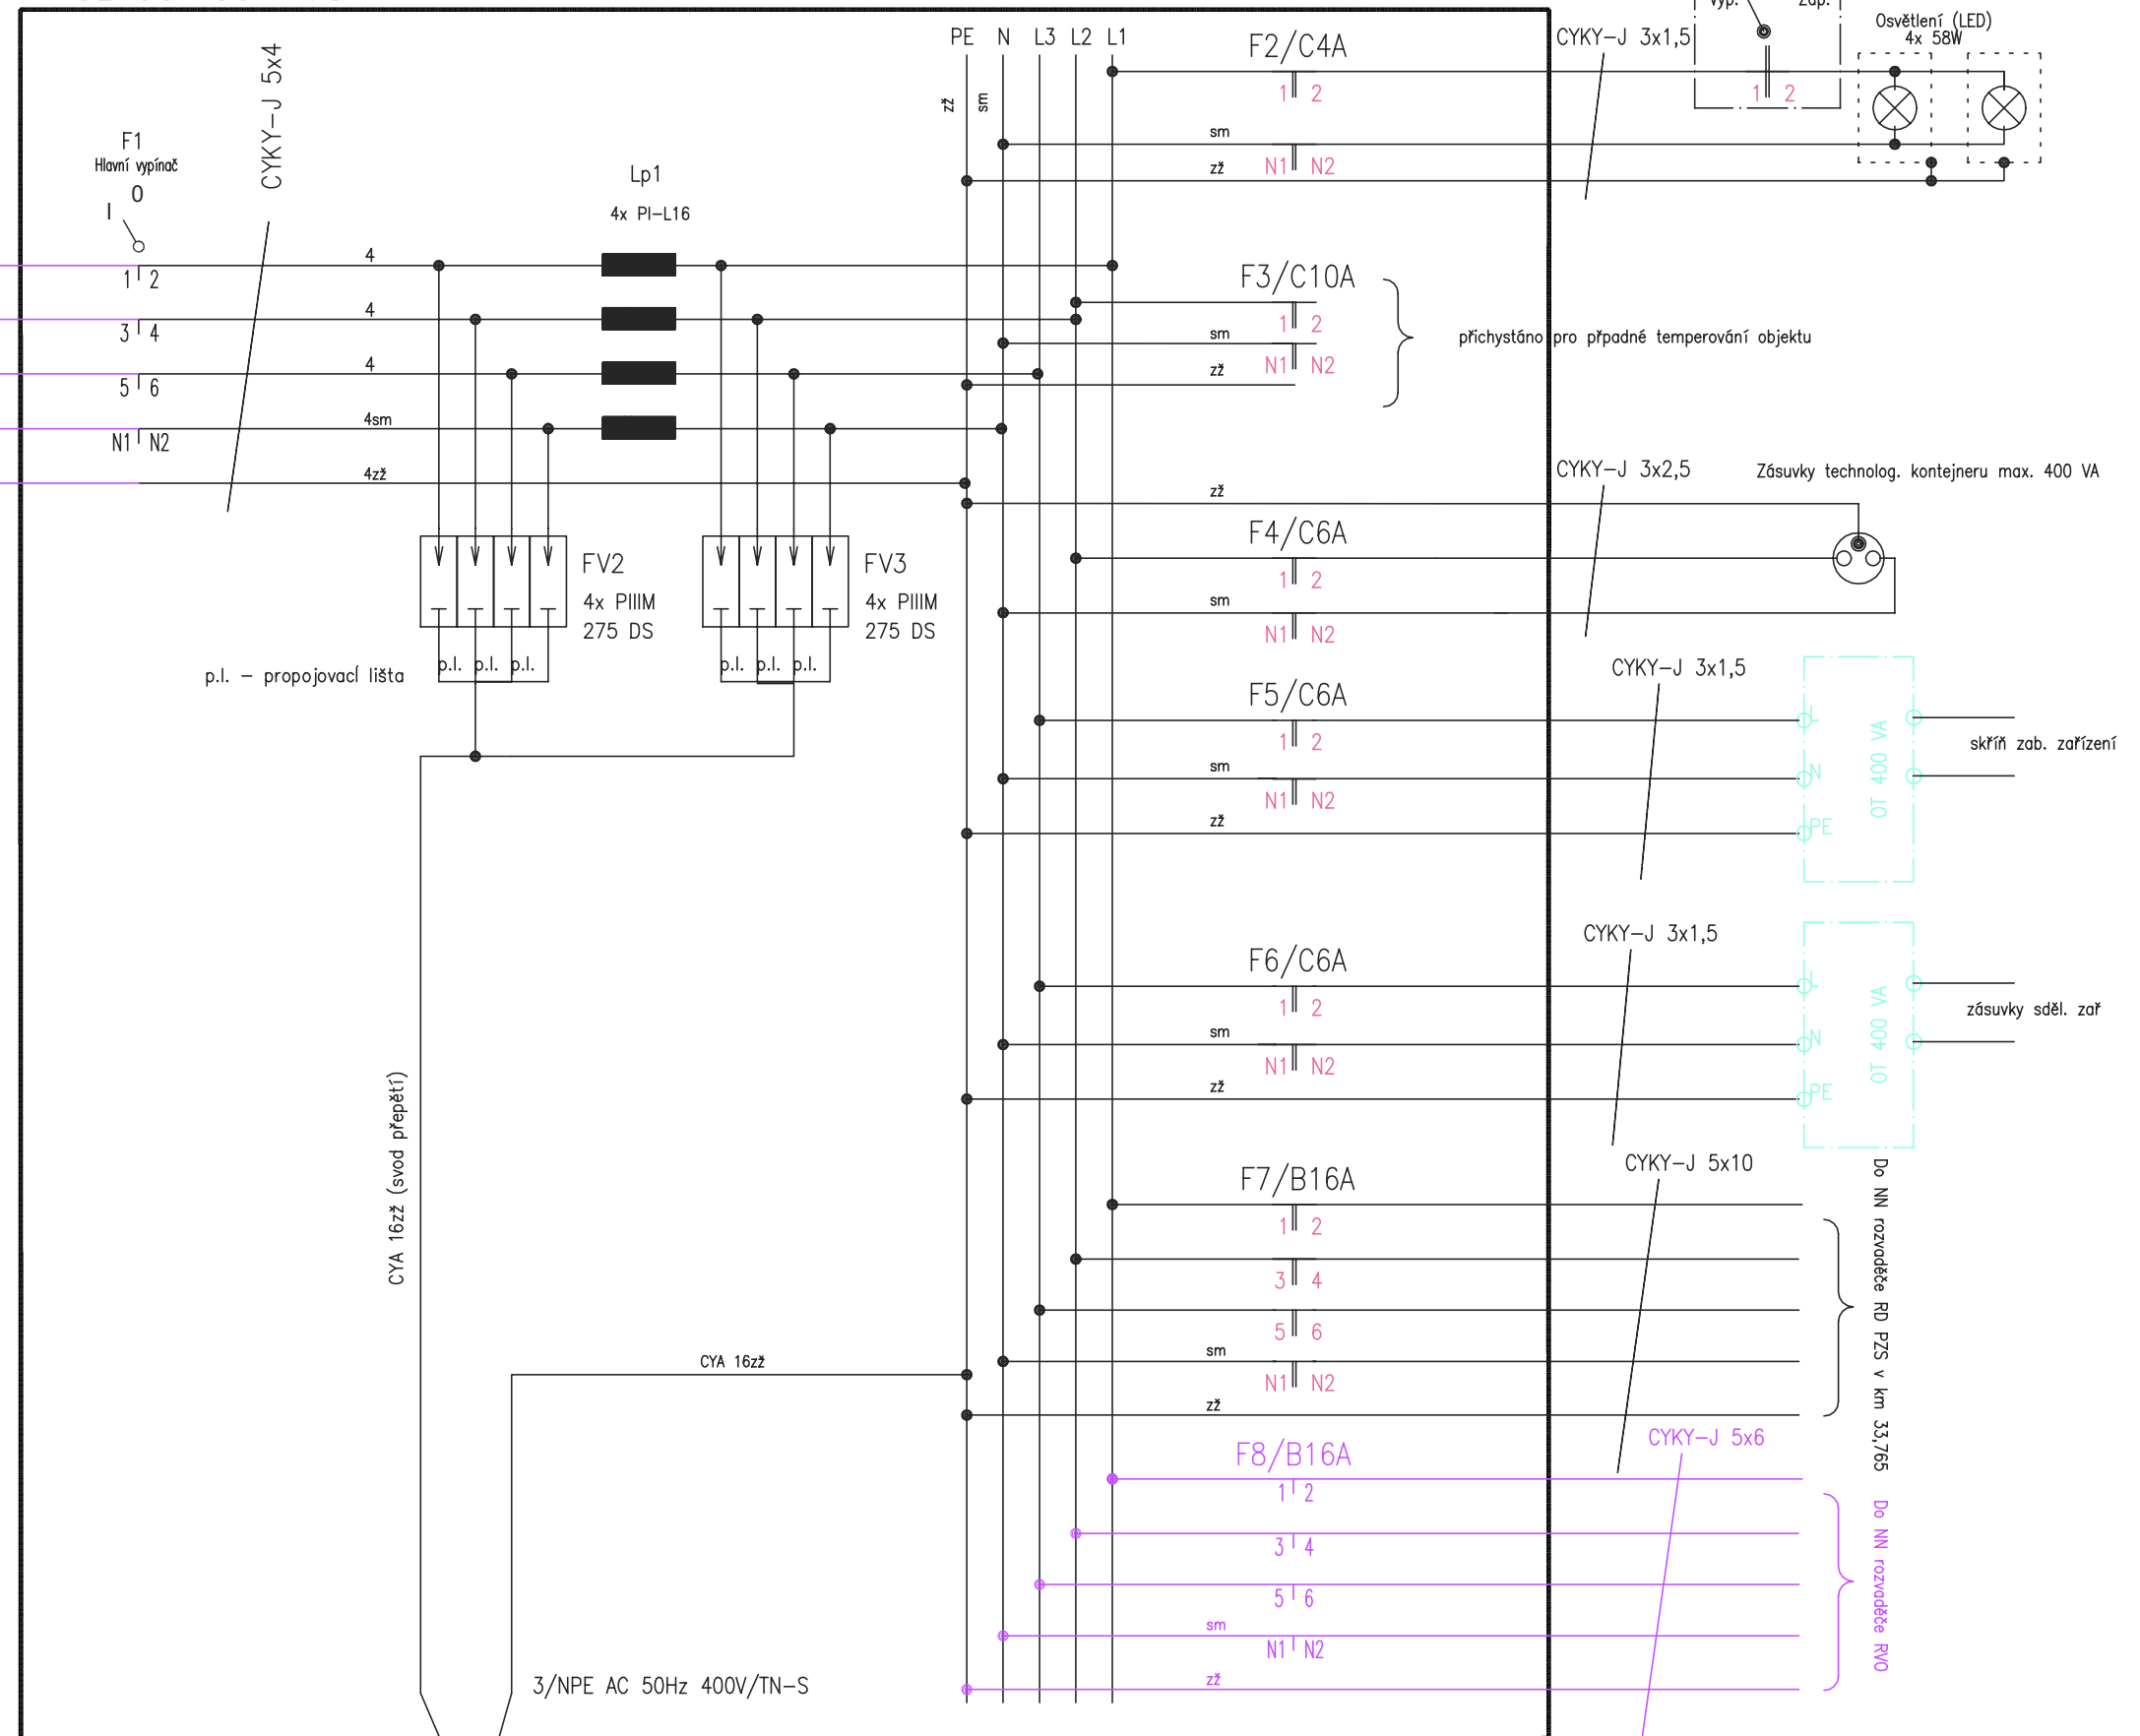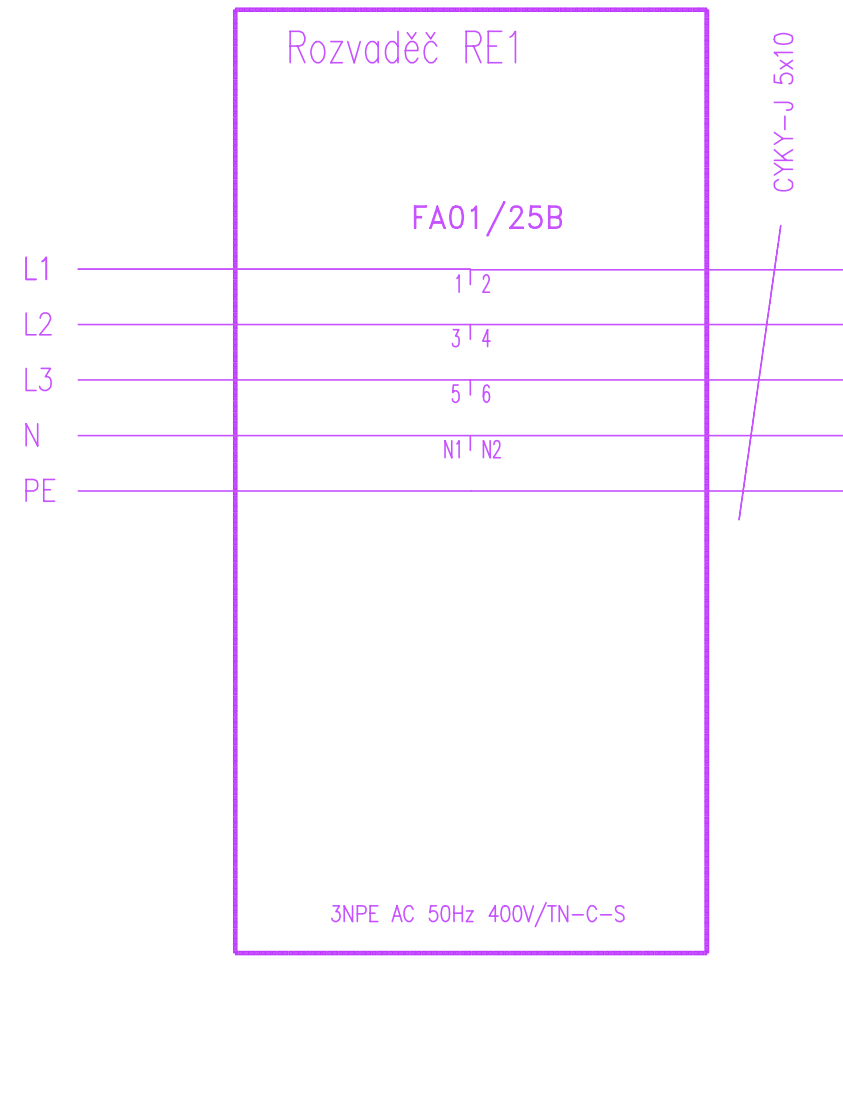


Obsazení provizorního rozvaděče

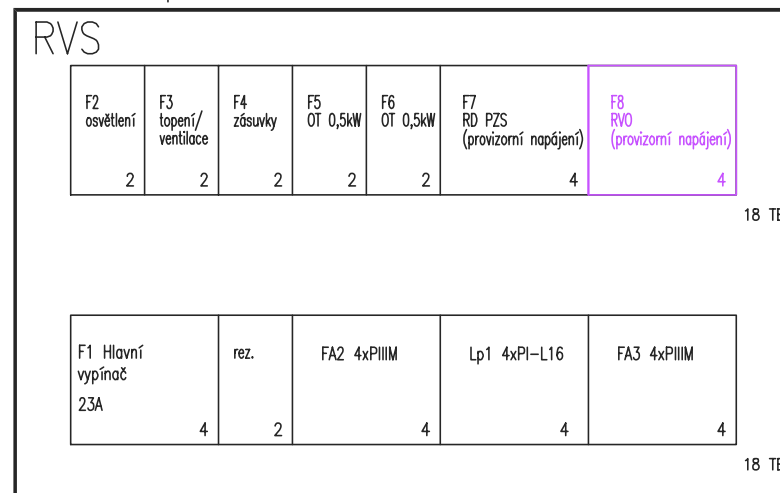

CYKY-J 5x10 z RE1

2x
CYA 16zž

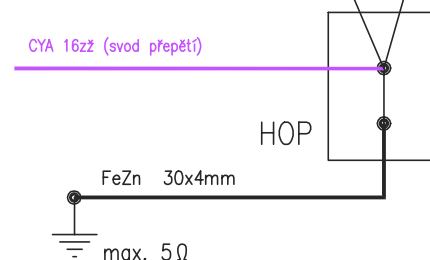

Část: řeší jiný PS/SO

přemístěné zařízení
ze stávající DK

DUSP

"Svatoňovice ON - oprava budovy zastávky - PD"

PS 01 Zabezpečovací zařízení/PS02

Provizorní napájení technolog. kontejneru

06/2020

2202