




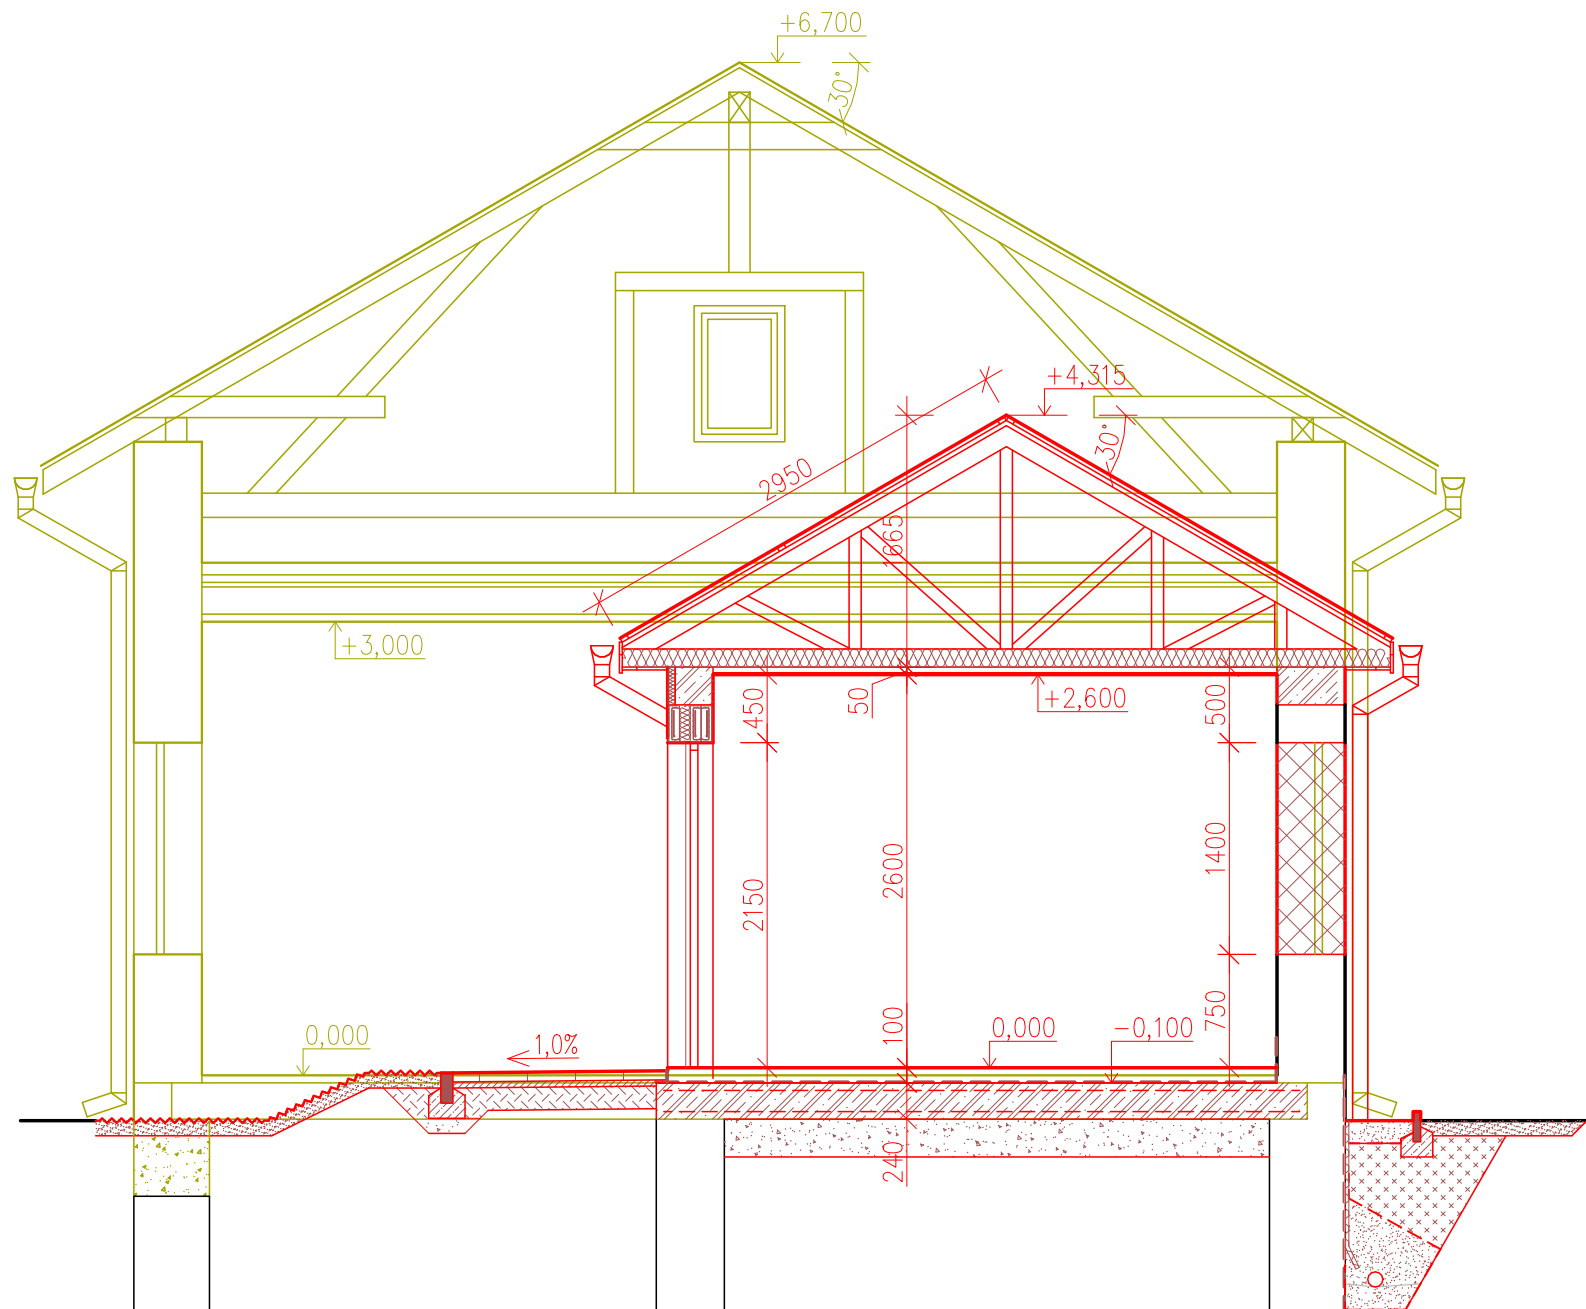


# ŘEZ OBJEKTEM A-A




LEGENDA:

	STÁVAJÍCÍ CIHELNÉ ZDIVO
	BOURANÉ KONSTRUKCE
	NOVÉ KONSTRUKCE
	NOSNÉ SVISLÉ K-CE – BROUŠENÝ CIHELNÝ BLOK NA MALTU PRO TENKÉ SPÁRY TL. STĚNY 300 mm, ROZMĚRY 247/300/249 mm
	DOZDÍVKY Z CIHEL PLNÝCH

REVIZE Č.	DATUM	ZMĚNA

## PD PRO SPOLEČNÉ POVOLENÍ STAVBY - PO PŘIPOMÍNKÁCH

Autorizovaná osoba:		Vypracoval:	PROJEKTANT ČÁSTI PD	
Ing. Barbara Zapletalová		Ing. Vendula Koutná	F-PROJEKT-DOPRAVNÍ STAVBY s.r.o.	
			Janáčkova 4642/5d	
			79601 Prostějov	
Místo stavby:	obec Svatoňovice [547131], č.p. 83			
	k.ú. Svatoňovice [625536], parc.č. st. 113, st. 535, 2393/2			
Kraj:	Moravskoslezský			
Investor:	 Správa železnic, státní organizace, Dlážděná 1003/7, 110 00 Praha 1 Oblastní ředitelství Ostrava, Muglinovská 1038/5, 702 00 Ostrava 2			
Název stavby: <b>SVATOŇOVICE ON - OPRAVA BUDOVY ZASTÁVKY - PD</b>			Formát:	2xA4
			Datum:	09/2020
			Stupeň:	DUSP
			Číslo zakázky:	22010
			Měřítko:	1:50
Část: SO 01 - OPRAVA ŽELEZNIČNÍ ZASTÁVKY			Část dokumentace	Příloha
Obsah: <b>ŘEZ BUDOVOU ZASTÁVKY - BOURANÝ A NOVÝ STAV</b>			D.2.2.a.1	8