PŮDORYS 1.PP - STÁVAJÍCÍ STAV A BOURÁNÍ

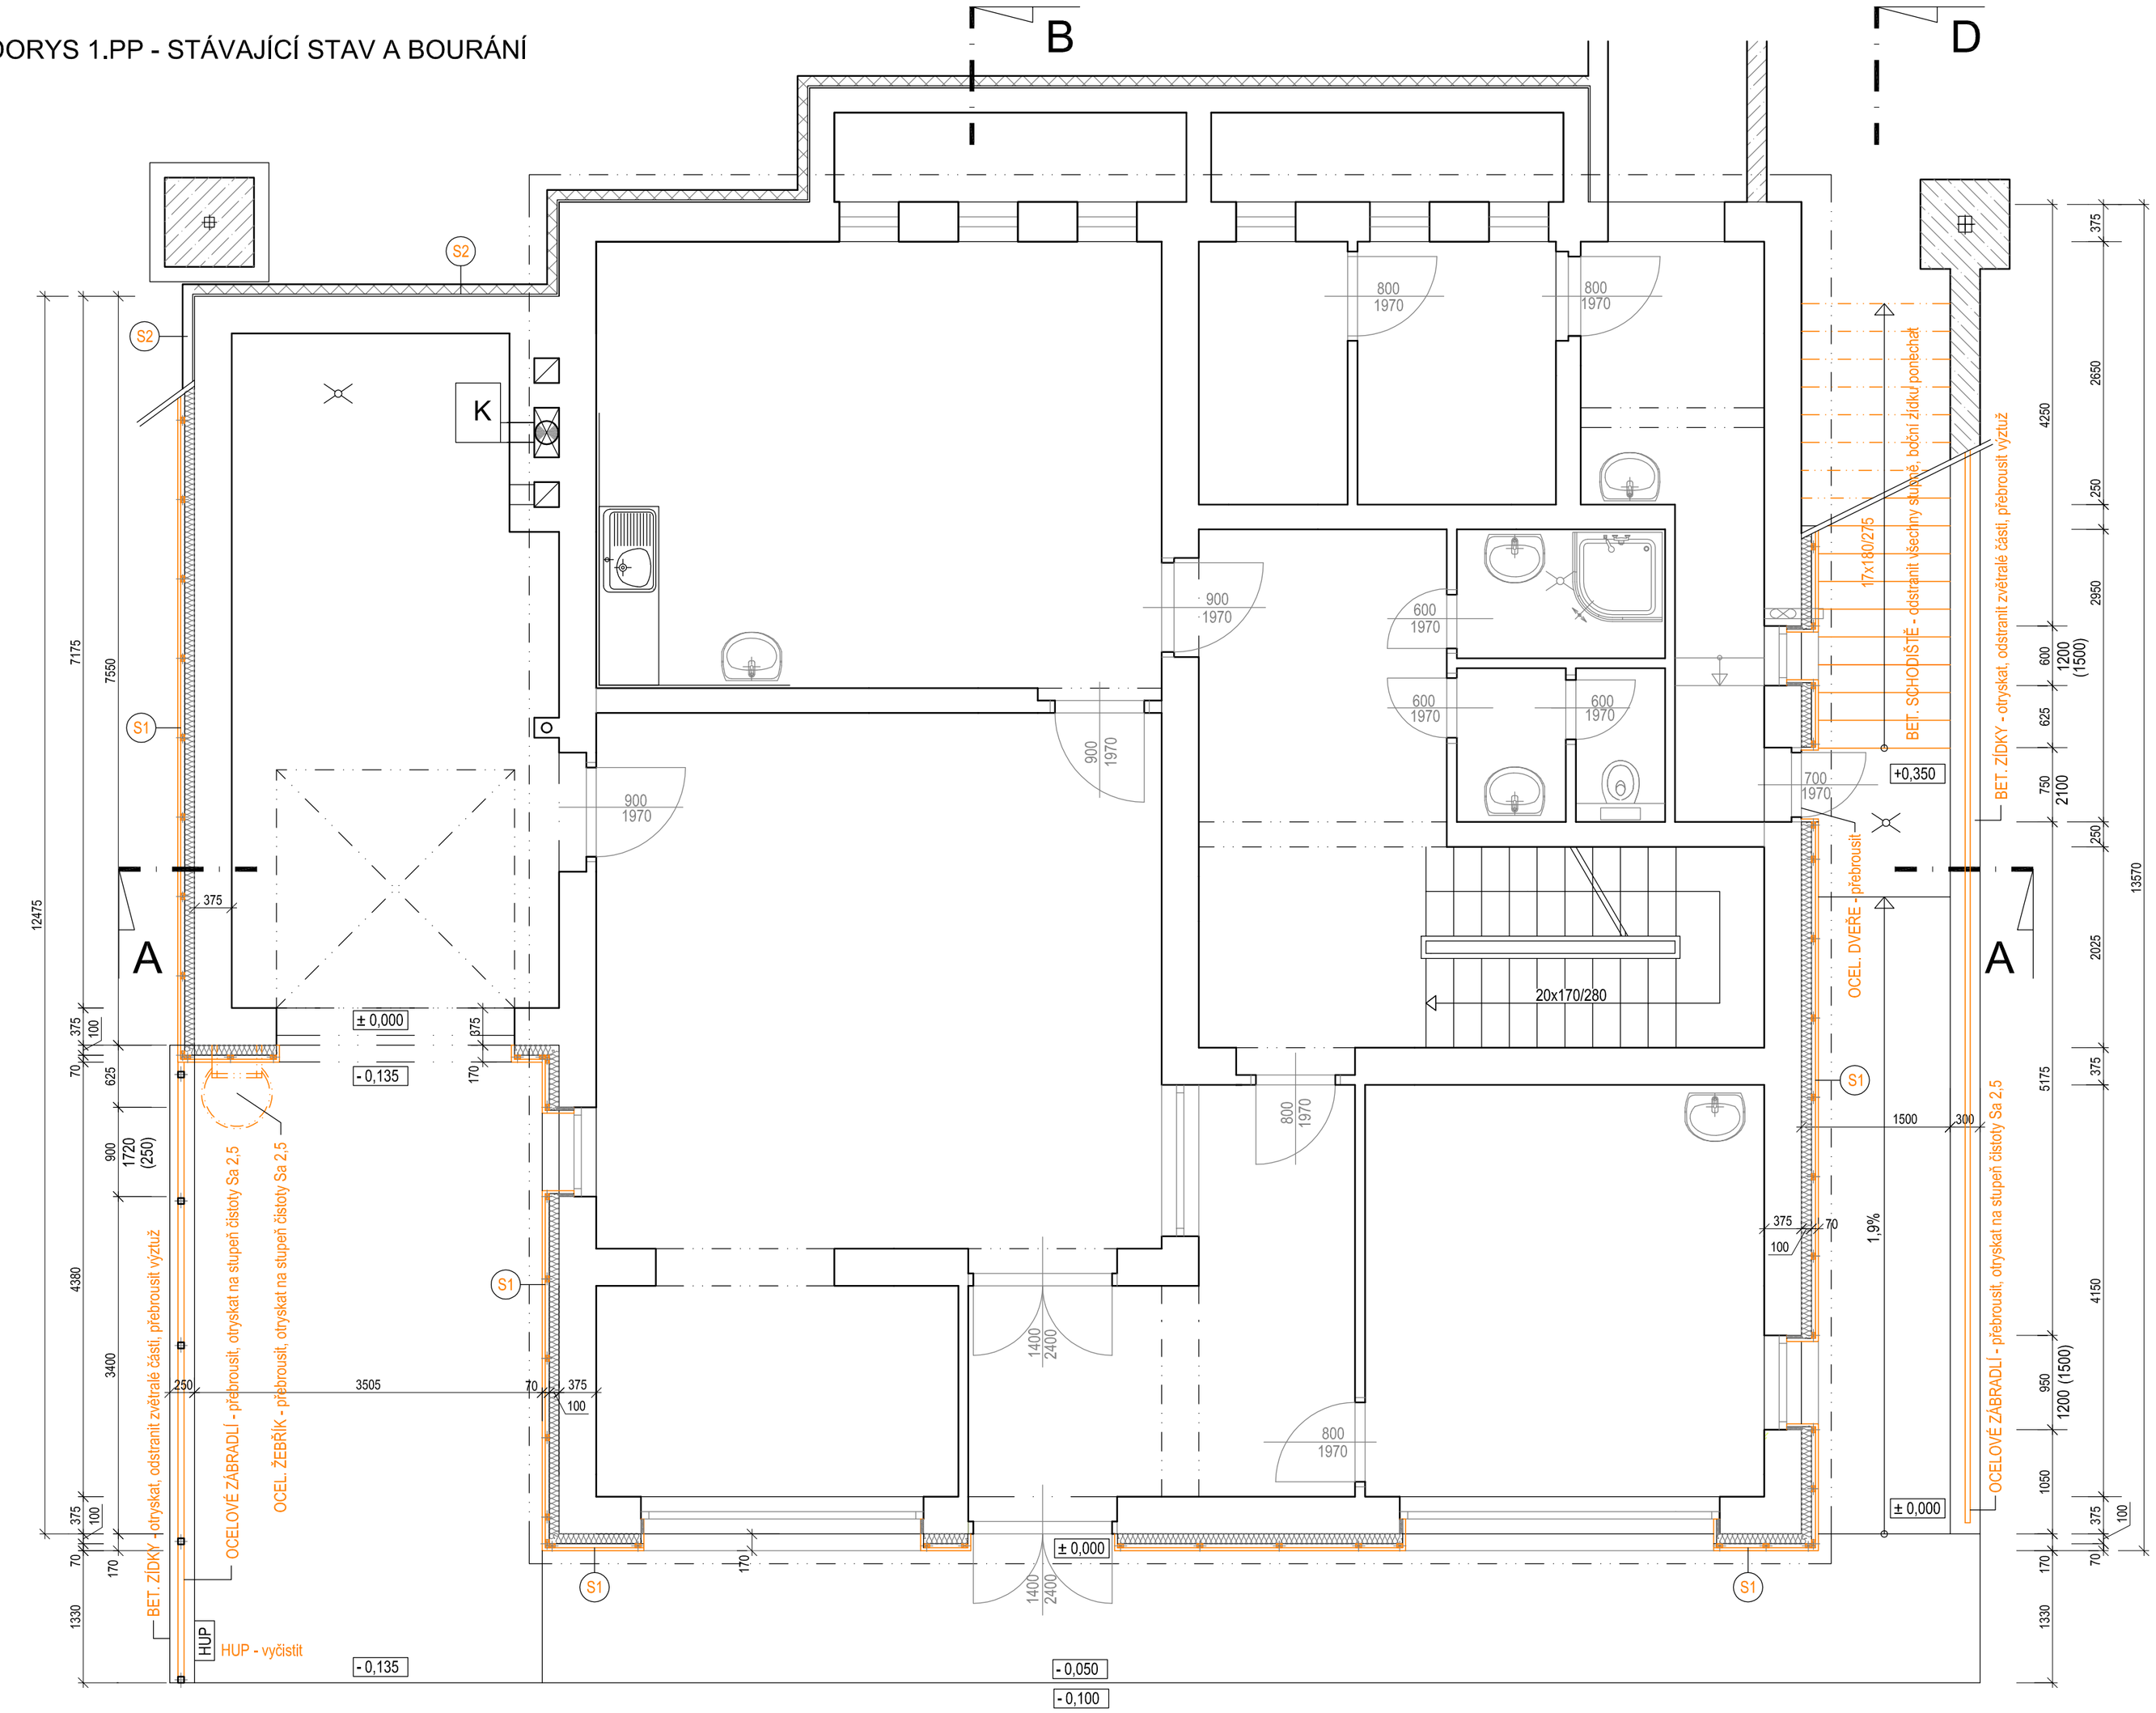

LEGENDA MATERIÁLU

STÁVAJÍCÍ ZDIVO :
- BLOKPANELY ZE STRUSKOPEMZOBETONU SPB 135 TŘ. I (PŮVODNÍ)
- ZDIVO Z TVÁRNIC YTONG P2-500 NA TMEL YTONG (DOZDÍVKY)
- CIHELNÉ ZDIVO NA MVC 25 (VNITŘNÍ ZDIVO)

BETON B20

BOURANÉ KONSTRUKCE A MATERIÁLY

PROVĚTRÁVANÁ FASÁDA S MINERÁLNÍ IZOLACÍ TL.100mm

- Dřevěný překládaný obklad z hoblovaných desek tl. 25mm - DEMONTÁŽ
- Vzduchová mezera + rošt tl. 40mm
- svislý dřevěný rošt z latí 40/60mm + folie - DEMONTÁŽ
- Tepelná izolace z minerální vlny do dřevěného roštu z hranolů 60/100mm tl.100mm
- Stávající obvodová stěna

S1

- Tenkovrstvá VPC soklová omítka - LOKÁLNĚ ODSTRANIT UVOLNĚNÁ MÍSTA Z 30% 3mm
- Armovací síť v lepícím tmelu - LOKÁLNĚ ODSTRANIT POŠKOZENÁ MÍSTA Z 30% 5mm
- Tepelná izolace z extrudovaného polystyrenu + mechanické kotvení 100mm
- Bitumenové lepidlo 5mm
- Stávající konstrukce

S2

POZNÁMKA :

- BUDE KOMPLETNĚ ODSTRANĚN DŘEVĚNÝ FASÁDNÍ OBKLAD V ROZSAHU CELÉ BUDOVY A TO VČETNĚ PODHLEDŮ NA NÁSTUPIŠTI
- PŘED DEMONTÁŽÍ OBKLADU FASÁDY BUDOU DOČASNĚ DEMONTOVÁNY VEŠKERÉ FASÁDNÍ PRVKY (OZNAČENÍ STANICE, OSVĚTLENÍ, ZABEZPEČOVACÍ SYSTÉM, ČÁSTI HROMOSVODŮ, PIKTOGRAMY, VZT MŘÍŽKY)
- DŘEVĚNÉ LEMOVÁNÍ KOLEM OKEN A KOLEM PŘESAHŮ STŘECHY BUDE ROVNĚŽ ODSTRANĚNO
- BUDOU PŘEBROUŠENY A OTRYSKÁNY ZREZIVĚLÁ MÍSTA ZÁMEČNICKÝCH VÝROBKŮ (ZÁBRADLÍ, ŽEBŘÍK ATD.) A BUDOU SANOVÁNY BET. ZÍDKY TRYSKÁNÍM A ODSTRANĚNÍM ZVĚTRALÝCH MÍST
- BET. SCHODY SE KOMPLETNĚ ODSTRANÍ (POUZE STUPNĚ)
- BUDOU OČIŠTĚNY OKNA A DVEŘE OD GRAFFITI, PŘEBROUSÍ SE OCEL. DVEŘE
- ODSTRANÍ SE ZVĚTRALÁ MÍSTA SOKLOVÉ OMÍTKY A POŠKOZENÍ ARMOV. SÍŤOVINY
- Z KLEMPÍŘSKÝCH PRVKŮ SE KOMPLETNĚ ODSTRANÍ PARAPETY, LEMOVÁNÍ SOKLU, ATIKA PLOCHÉ STŘECHY A PŘÍSTŘEŠKU (ŠIKMÁ STŘECHA BUDE PONECHÁNA)
- SVODY A OKAPY POUZE PŘEBROUSIT A VYMĚNIT V PŘÍPADĚ POŠKOZENÍ Z 50%

POZNÁMKA:

OBECNĚ PLATÍ, ŽE BOURACÍ PRÁCE BUDOU PROVÁDĚNY DLE ZÁSAD PRO PROVÁDĚNÍ BOURACÍCH PRACÍ, ŠETRNĚ K ZACHOVÁVANÝM ČÁSTEM KONSTRUKCÍ A ZA DŮSLEDNÉHO PROVIZORNÍHO ZAJIŠTĚNÍ NAVAZUJÍCÍCH A PŘITĚŽUJÍCÍCH KONSTRUKCÍ ! TECHNOLOGICKÝ POSTUP PRACÍ VČETNĚ PROVIZORNÍHO ZAJIŠŤOVÁNÍ JE PŘEDMĚTEM TECHNOLOGICKÉ DOKUMENTACE ZHOTOVITELE STAVBY.

KRESLIL	VYPRACOVAL	KONTROLOVAL
ing. Lukáš BOBEK	ing. Lukáš BOBEK	ing. Lukáš BOBEK

AutoCad LT 2008

Ing. Lukáš BOBEK
Projekční a inženýrská činnost
IČ: 87240718 Tel: +420 775148939

NÁZEV AKCE:

Mořkov hl. trať ON

Investor: Správa železnic,s.o.,Dlážděná 1003/7, Praha 1,110 00
Místo: k.ú. Mořkov, par.č. 641 okres: Nový Jičín

FORMÁT	6xA4
DATUM	DUBEN 2021
Č.KOPIE	
STUPEŇ PD	DSP+DPS

NÁZEV VÝKRESU: PŮDORYS 1.PP - STÁVAJÍCÍ STAV A BOURÁNÍ

MĚŘÍTKO: 1:50

ČÍSLO VÝKRESU: 101