


ŽST BLANSKO

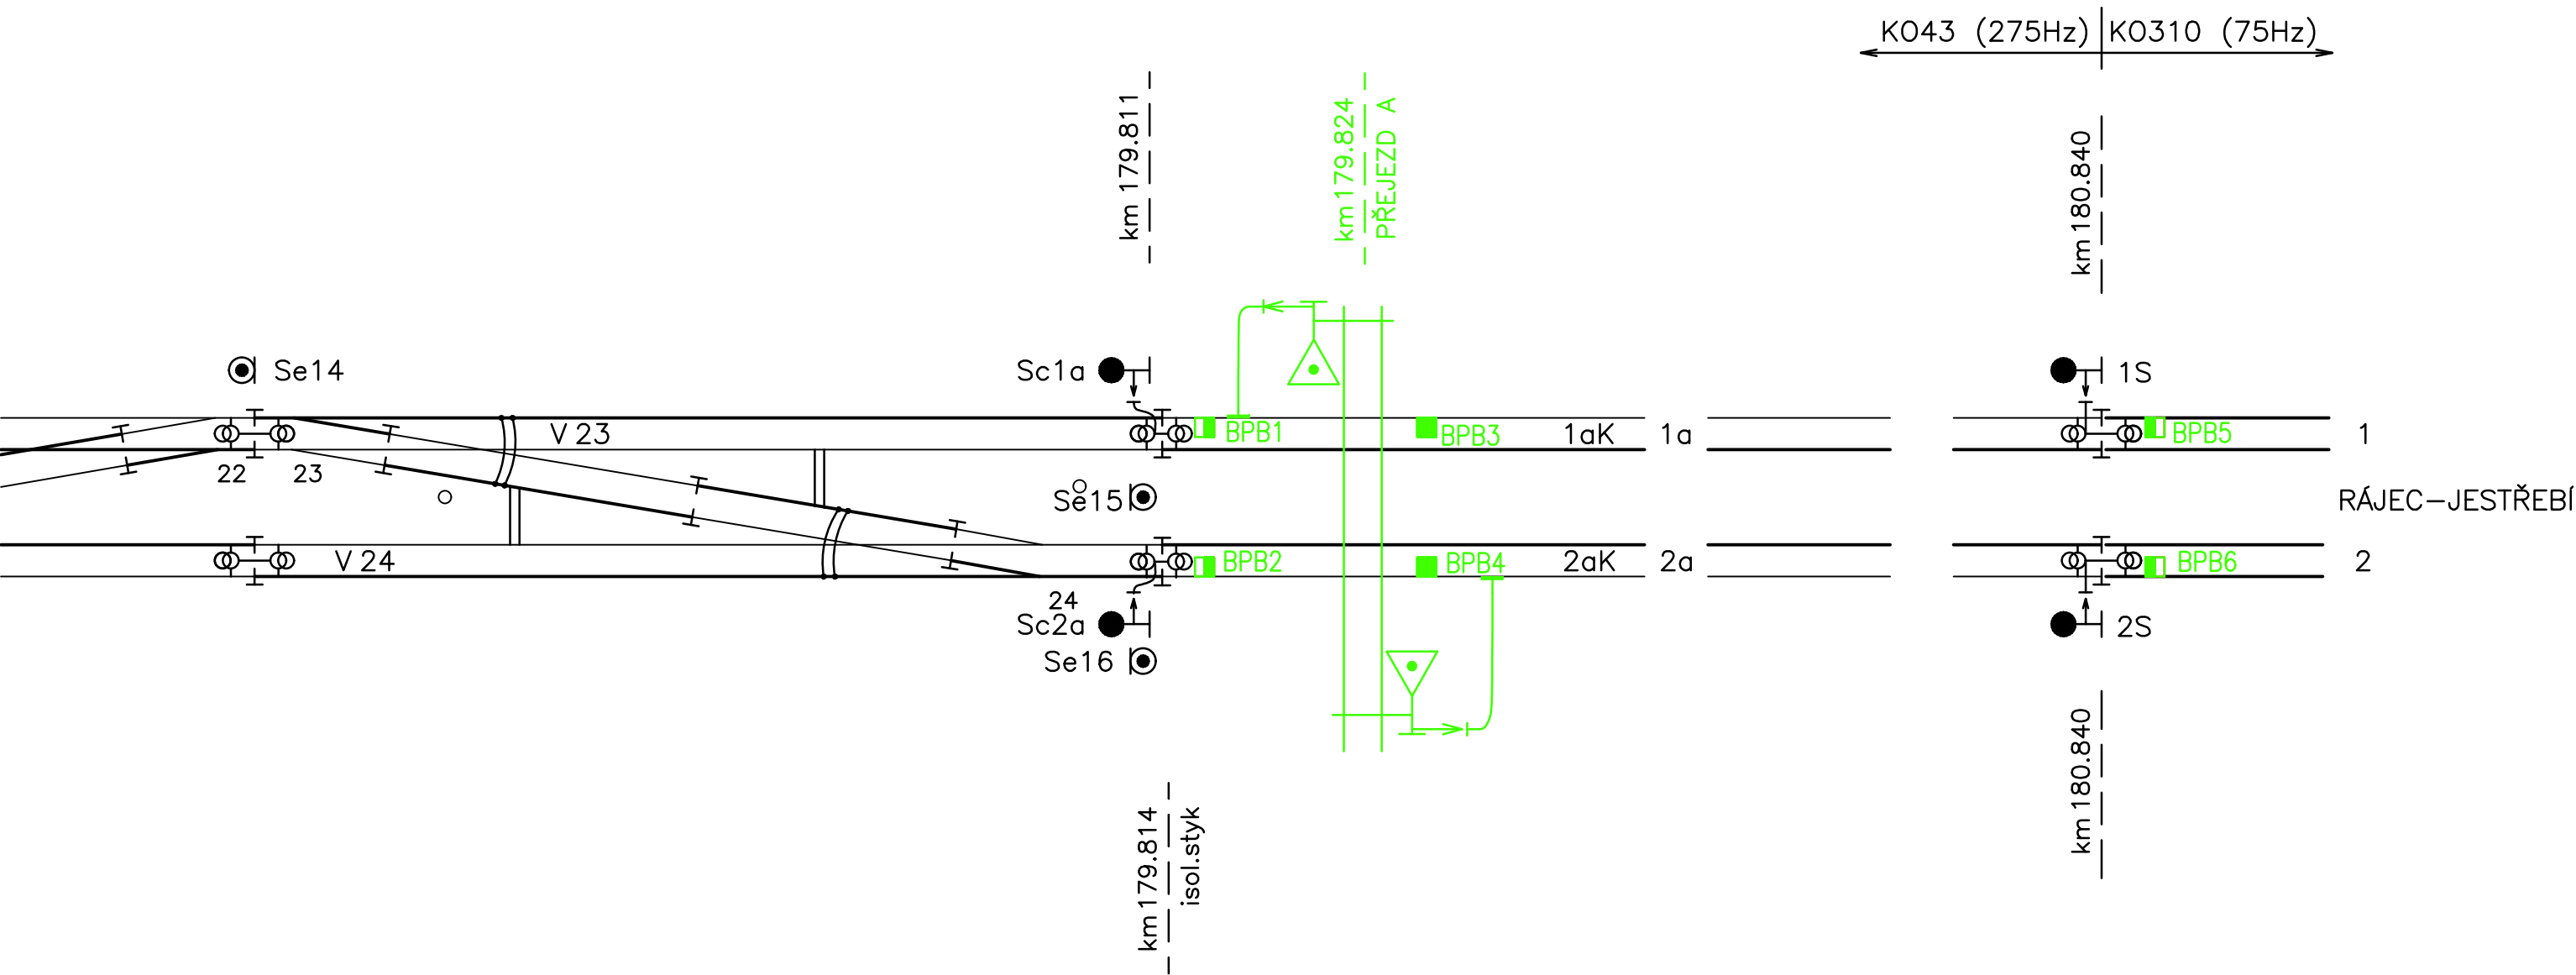

179.7

179.8

		EVROPSKÁ UNIE Evropské strukturální a investiční fondy Operační program Doprava		Ministerstvo dopravy Státní fond dopravní infrastruktury	
Jiná ověření:			Paré:		
Orientační schéma: 			Razítko oprávněné osoby: Podpis: _____ Datum: _____		
Revize:	Datum:	Popis:		Kontroloval:	
000	30.8.2021	Definitivní odevzdání dokumentace		Martin Kadla	
Stavebník/Investor:		Správa železnic, státní organizace			
Adresa:		Dlážděná 1003/7, 110 00 Praha 1			
Zástupce investora:		Stavební správa východ			
Adresa:		Nerudova 1, 779 00 Olomouc			
Zhotovitel díla:		SUDOP BRNO, spol. s r.o.			
Adresa:		Kounicova 26, 611 36 Brno			
Kontakt:		T: +420 972 625 804 E: sudop@sudop-brno.cz			
Zhotovitel objektu:		SUDOP BRNO, spol. s r.o.			
Adresa:		Kounicova 26, 611 36 Brno			
Kontakt:		T: +420 972 625 804 E: sudop@sudop-brno.cz			
Hlavní projektant (HIP):		Ing. Radomír Hanák Ing. Petr Šramota		Specialista: Ing. Miroslav Šerý	
Název stavby/akce:		Zrušení přejezdu P6801 v km 179,826 trati Brno – C. Třebová a výstavba podchodu v zast. Blansko		Označení investora: E617-S-189/2021	
				Označení zhotovitele: 21002-01-0822	
Název části:		Přejezdové zabezpečovací zařízení (PZZ)		Označení části: D.1.1.3	
Název objektu/díleč části:		Provizorní přejezd P6801 v km 179,826		Označení objektu/komplexu: PS 01-01-31	
Název přílohy:		Schema izolace a umístění počítacích bodů		Číslo přílohy: 400	
Název díleč části přílohy:					
Odpovědný projektant:		Zpracovatel přílohy:		Měřítko: -	
Ing. Marek Škubla		Ing. Marek Škubla		Formáty: 3 x A4	
Kraj:		Katastrální území:		TUDU:	
Jihomoravský		Blansko (581283)		2002	
				Smluvní datum zpracování: 11.09.2021	
Označení investora: S 6 1 2 2 1 7 1 8 9		Stupeň dokumentace: Část: D U S P -		Objekt: D 1 1 3 X	
Podobjekt: P S 0 1 0 1 3 1		Příloha: 4 0 0 X X		Revize: 0 0 1	
Prostor pro další informace					