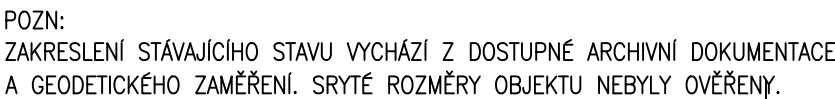


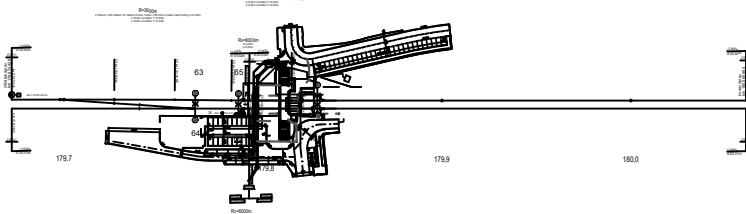





M1:50



 <div>EVROPSKÁ UNIE Evropské strukturální a investiční fondy Operační program Doprava</div>		<div>Ministerstvo dopravy Státní fond dopravní infrastruktury</div> 	
Jiná ověření:		Paré:	
<div>Orientační schéma:</div> 		<div>Razítko oprávněné osoby:</div> <div>Podpis: _____ Datum: _____</div>	
Revize:	Datum:	Popis:	Kontroloval:
001	30.8.2021	Definitivní odevzdání dokumentace	Ing. Karel Pukl
Stavebník/Investor:		<b>Správa železnic, státní organizace</b>	
Adresa:		Dlážděná 1003/7, 110 00 Praha 1	
Zástupce investora:		Stavební správa východ	
Adresa:		Nerudova 1, 779 00 Olomouc	
			
		<b>SPRÁVA ŽELEZNIC</b>	
Zhotovitel díla:		<b>SUDOP BRNO, spol. s r.o.</b>	
Adresa:		Kounicova 26, 611 36 Brno	
Kontakt:		T: +420 972 625 804 E: sudop@sudop-brno.cz	
			
		<b>SUDOP BRNO</b>	
Zhotovitel objektu:		<b>SUDOP BRNO, spol. s r.o.</b>	
Adresa:		Kounicova 26, 611 36 Brno	
Kontakt:		T: +420 972 625 804 E: sudop@sudop-brno.cz	
			
		<b>SUDOP BRNO</b>	
Hlavní projektant (HIP):		Ing. Radomír Hanák Ing. Petr Šramota	
		Specialista: Ing. Radomír Hanák	
Název stavby/akce:		<b>Zrušení přejezdu P6801 v km 179,826 trati Brno – Č. Třebová a výstavba podchodu v zast. Blansko</b>	
		Označení investora: E617-S-189/2021	
		Označení zhotovitele: 21002-01-0822	
Název části:		Mosty	
		Označení části: D.2.1.4.1	
Název objektu/díleč části:		<b>SO 11-20-01 T.ú. Blansko – Rájec-Jestřebí, železniční most (podchod) v km 179,826</b>	
		Označení objektu/komplexu: <b>SO 11-20-01</b>	
Název přílohy:		Podélný řez - stávající stav	
		Číslo přílohy: <b>2.2.2</b>	
Název díleč části přílohy:		-	
Odpovědný projektant:		Zpracovatel přílohy:	
Ing. Radomír Hanák		Ing. Markéta Lugerová	
		Měřítko: 1:50 Formáty: 3 A4	
Kraj:		TUDU:	
Jihomoravský		2002	
		Smluvní datum zpracování: <b>11.09.2021</b>	
Označení investora:		Stupeň dokumentace: Část:	
S 6 1 2 2 1 7 1 8 9		- D U S P - D 2 1 4 1	
		Objekt:	
		- S 0 1 1 2 0 0 1 - X X	
		Podoblast:	
		- 2 2 2 X X - 0 0 1	
		Příloha:	
		Revize:	
Prostor pro další informace			