


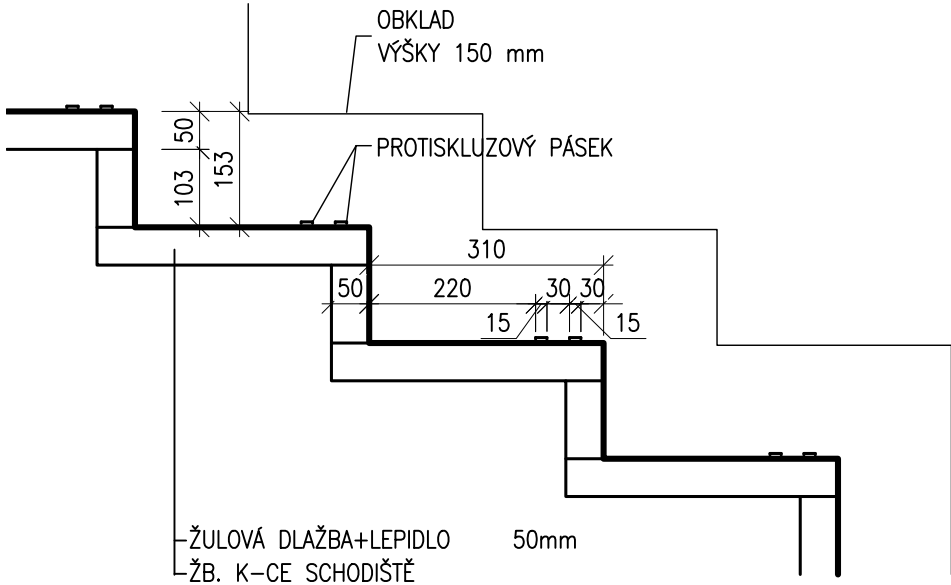


Zrušení přejezdu P6801 v km 179,826 trati Brno – Č. Třebová a výstavba podchodu v zast. Blansko

SO 11-20-01 T.ú. Blansko – Rájec-Jestřebí, železniční most (podchod) v km 179,826

2.7.4 Detail schodišťového stupně

M1:10

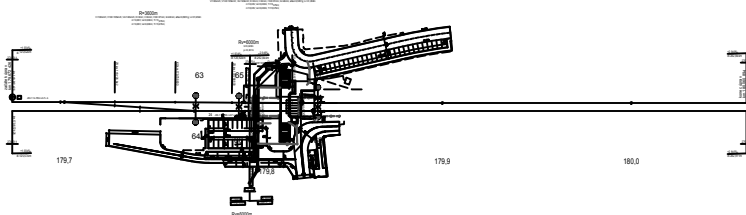

 <div>EVROPSKÁ UNIE Evropské strukturální a investiční fondy Operační program Doprava</div>		<div>Ministerstvo dopravy Státní fond dopravní infrastruktury</div> 	
Jiná ověření:		Paré:	
Orientační schéma: 		Razítko oprávněné osoby:	
Revize:	Datum:	Popis:	Kontroloval:
001	30.8.2021	Definitivní odevzdání dokumentace	Ing. Karel Pukl
Stavebník/Investor:		<b>Správa železnic, státní organizace</b> Dlážděná 1003/7, 110 00 Praha 1 Zástupce investora: Stavební správa východ Adresa: Nerudova 1, 779 00 Olomouc	
Zhotovitel díla:		<b>SUDOP BRNO, spol. s r.o.</b> Kounicova 26, 611 36 Brno T: +420 972 625 804 E: sudop@sudop-brno.cz	
Zhotovitel objektu:		<b>SUDOP BRNO, spol. s r.o.</b> Kounicova 26, 611 36 Brno T: +420 972 625 804 E: sudop@sudop-brno.cz	
Hlavní projektant (HIP):		Ing. Radomír Hanák Ing. Petr Sramota	
Specialista:		Ing. Radomír Hanák	
Název stavby/akce:	<b>Zrušení přejezdu P6801 v km 179,826 trati Brno – Č. Třebová a výstavba podchodu v zast. Blansko</b>		Označení investora: E617-S-189/2021
Název části:	Mosty		Označení zhotovitele: 21002-01-0822
Název objektu/dílčí části:	<b>SO 11-20-01 T.ú. Blansko – Rájec-Jestřebí, železniční most (podchod) v km 179,826</b>		Označení části: D.2.1.4.1
Název přílohy:	Detail schodišťového stupně		Označení objektu/komplexu: <b>SO 11-20-01</b>
Název dílčí části přílohy:	-		Číslo přílohy: <b>2.7.4</b>
Odpovědný projektant:	Zpracovatel přílohy: Ing. Markéta Lugerová	Měřítko: 1:10 Formáty: 2 A4	Stupeň dokumentace: <b>DUSP+PDPS</b>
Kraj:	Katastrální území: Blansko (581283)	TUDU: 2002	Smluvní datum zpracování: <b>11.09.2021</b>
Označení investora: S 6 1 2 2 1 7 1 8 9 Stupeň dokumentace: Část: - D U S P - D 2 1 4 1 Objekt: - S O 1 1 2 0 0 1 Podobjekt: - X X Příloha: - 2 7 4 X X Revize: - 0 0 1			
Prostor pro další informace			