





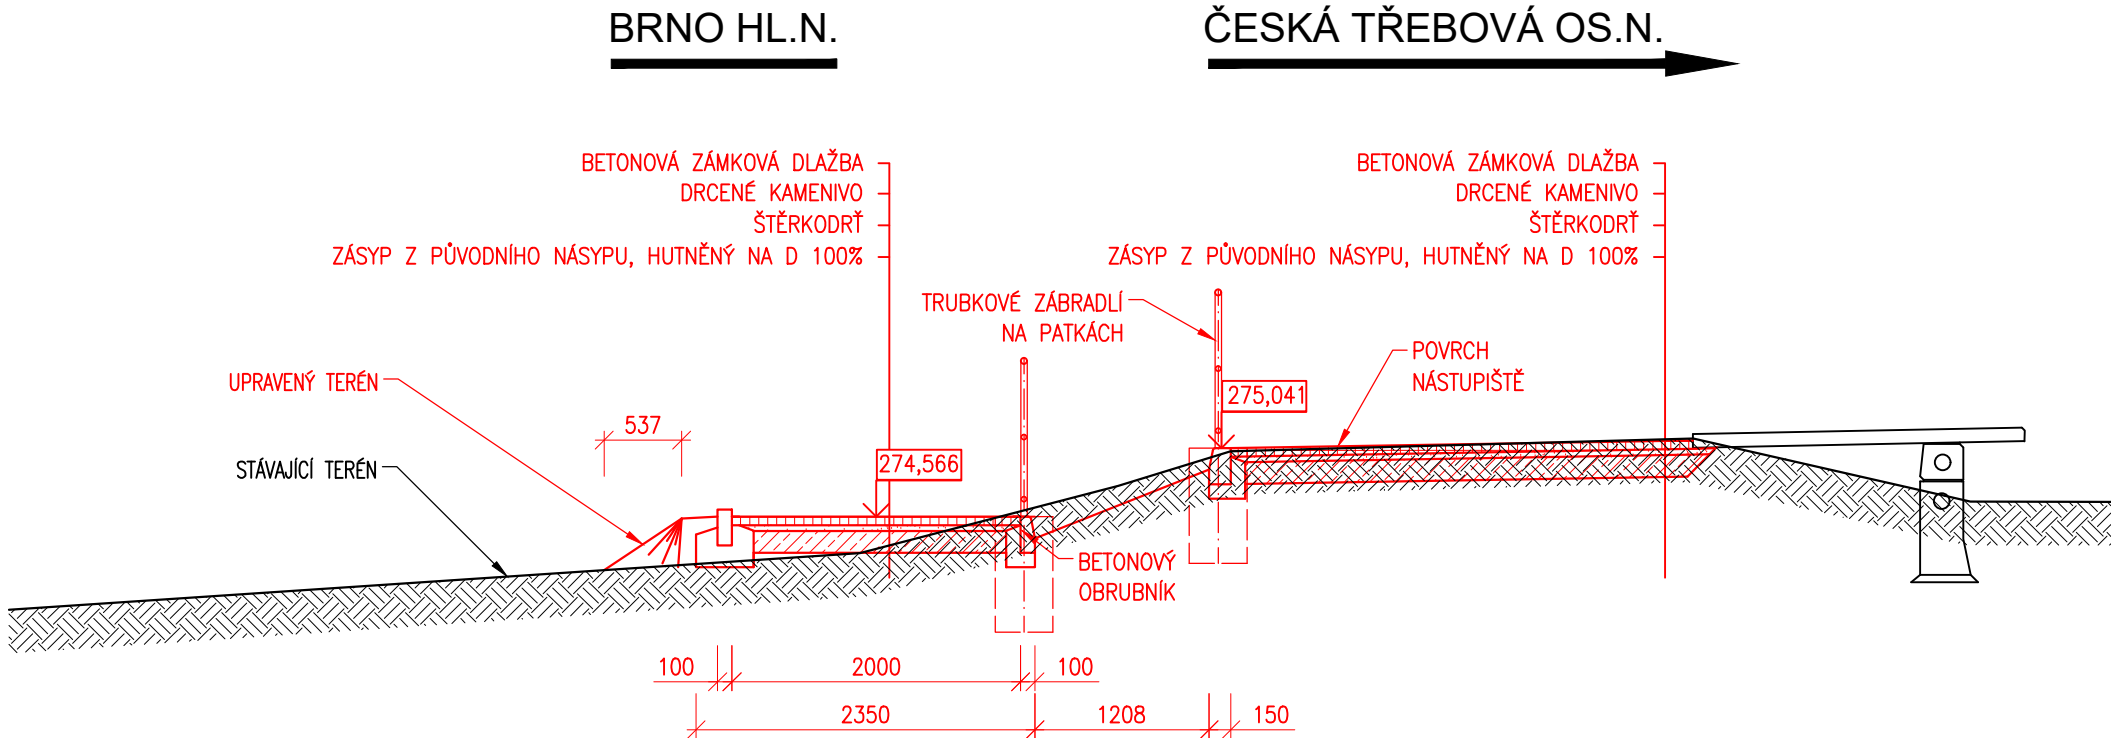



Zrušení přejezdu P6801 v km 179,826 trati Brno – Č. Třebová a výstavba podchodu v zast. Blansko  
T.ú. Blansko – Rájec-Jestřebí, přístup na nástupiště vlevo  
2.4.3 Charakteristické řezy - nový stav  
M1:50

PŘÍČNÝ ŘEZ C-C  
1:50

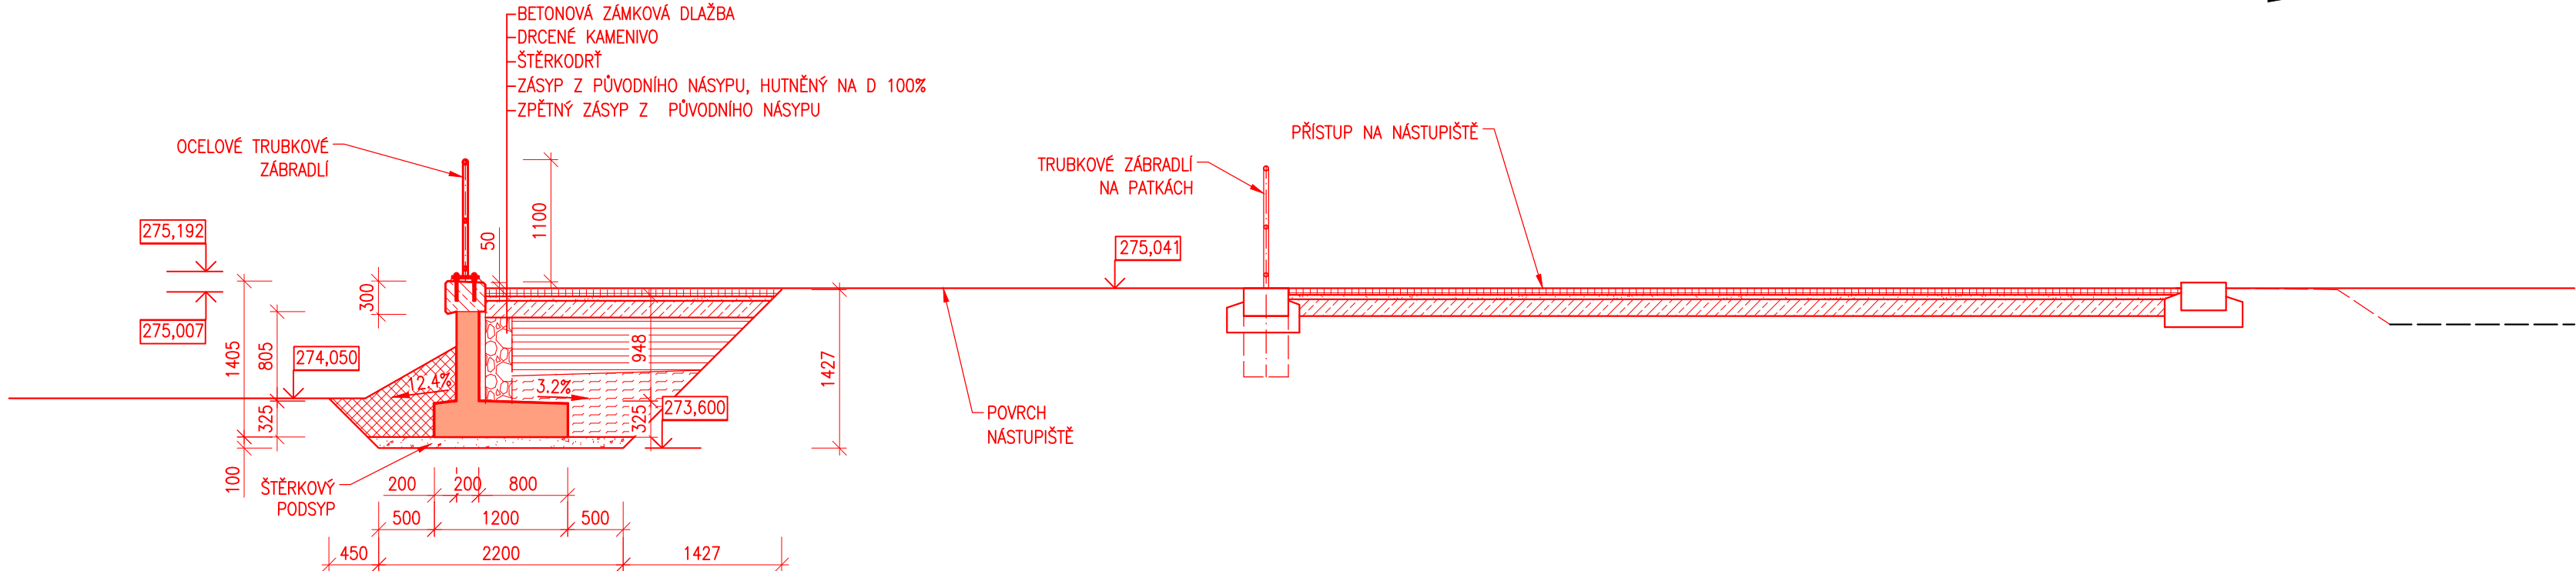

PŘÍČNÝ ŘEZ D-D  
1:50  
BRNO HL.N.

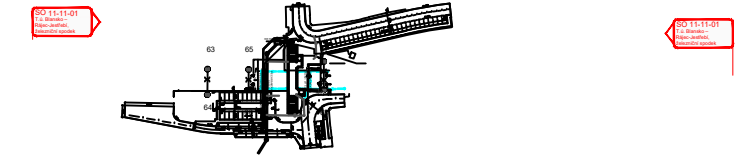

 <div>EVROPSKÁ UNIE Evropské strukturální a investiční fondy Operační program Doprava</div>		<div>Ministerstvo dopravy Státní fond dopravní infrastruktury</div> 	
Jiná ověření:		Paré:	
Orientační schéma: 		Razítko oprávněné osoby:  Podpis: _____ Datum: _____	
Revize:	Datum:	Popis:	Kontroloval:
	30.8.2021	Definitivní odevzdání dokumentace	Ing. Radek Hanák
Stavebník/Investor:		<b>Správa železnic, státní organizace</b> 	
Adresa:		Dlážděná 1003/7, 110 00 Praha 1	
Zástupce investora:		Stavební správa východ	
Adresa:		Nerudova 1, 779 00 Olomouc	
Zhotovitel díla:		<b>SUDOP BRNO, spol. s r.o.</b> 	
Adresa:		Kounicova 26, 611 36 Brno	
Kontakt:		T: +420 972 625 804 E: sudop@sudop-brno.cz	
Zhotovitel objektu:		<b>SUDOP BRNO, spol. s r.o.</b> 	
Adresa:		Kounicova 26, 611 36 Brno	
Kontakt:		T: +420 972 625 804 E: sudop@sudop-brno.cz	
Hlavní projektant (HIP):		Ing. Radomír Hanák Ing. Petr Šramota	
Specialista:		Ing. Kamil Chmela	
Název stavby/akce:		<b>Zrušení přejezdu P6801 v km 179,826 trati Brno – Č. Třebová a výstavba podchodu v zast. Blansko</b>	
		Označení investora: E617-S-189/2021	
		Označení zhotovitele: 21002-01-0822	
Název části:		Opěrné zdi	
		Označení části: D.2.1.4.2	
Název objektu/díle části:		<b>T.ú. Blansko - Rájec - Jestřebí, přístup na nástupiště vlevo</b>	
		Označení objektu/komplexu: <b>SO 11-23-01</b>	
Název přílohy:		Charakteristické řezy	
		Číslo přílohy: <b>2.4.3</b>	
Odpovědný projektant:		Zpracovatel přílohy:	Měřítka: 1:50
Ing. Kamil Chmela		Ing. Jana Řmotová	Formáty: 4 x A4
Kraj:		Katastrální území:	TUDU:
Jihomoravský		Blansko (581283)	2002
		Stupeň dokumentace: <b>DUSP+PDPS</b>	
		Smluvní datum zpracování: <b>11.09.2021</b>	
Označení investora: 1 2 2 1 7 1 8 9 - D U S P - D 2 1 4 2 - S O 1 1 2 3 0 1 - X X - 2 4 3 X X - 0 0 0		Stupeň dokumentace: Část: Objekt: Příloha: Revize: 1 2 2 1 7 1 8 9 - D U S P - D 2 1 4 2 - S O 1 1 2 3 0 1 - X X - 2 4 3 X X - 0 0 0	
Prostor pro další informace			