

KATASTRY
PARCELNÍ ČÍSLA
DRUH POVRCHU
VZDÁLENOSTI ŠACHET
OZNAČENÍ ŠACHET

SMĚROVÉ POMĚRY

MĚŘÍTKA 1:250/100

SO 11-31-02
STOKA S2

KÓTA UPRAVENÉHO TERÉNU

HLOUBKA VÝKOPU

KÓTA VÝKOPU

HLOUBKA DNA POTRUBÍ

KÓTA DNA POTRUBÍ


KÓTA PŮVODNÍHO TERÉNU

SROVNÁVACÍ ROVINA

STANIČENÍ [km/m]
PROFIL[mm]–MATERIÁL–DĚLKA[m]
SKLON[promile]–DĚLKA[m]
ULOŽENÍ
KAPACITNÍ PRŮTOK[l/s]–RYCHLOST[m/s]

BLANSKO	
1389/12	
zelená plocha	
6.76	2.74

nápojení/225.0° S2–Š1 SVOD

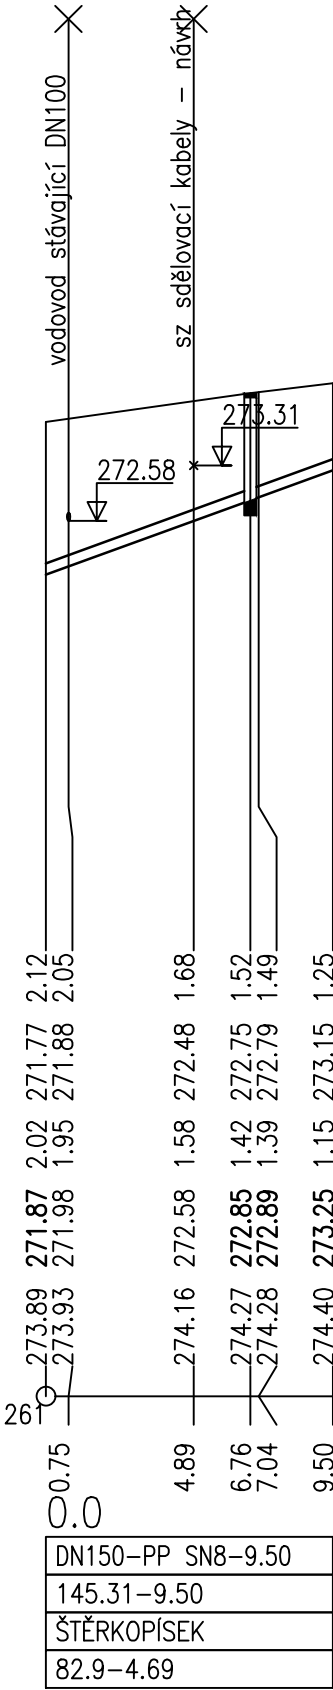

EVROPSKÁ UNIE
Evropské strukturální a investiční fondy
Operační program Doprava

Ministerstvo dopravy
Státní fond dopravní
infrastruktury



Jiná ověření:	Paré:		
Orientační schéma:	Razítko oprávněné osoby:		
	Podpis: Datum:		
Revize:	Datum:	Popis:	Kontroloval:
000	30.8.2021	Definitivní odevzdání dokumentace	Ing. Daniela Šímkovičová

Stavebník/Investor:	Správa železnic, státní organizace	
Adresa:	Dlážděná 1003/7, 110 00 Praha 1	
Zástupce investora:	Stavební správa východ	
Adresa:	Nerudova 1, 779 00 Olomouc	

Zhotovitel díla:	SUDOP BRNO, spol. s r.o.	
Adresa:	Kounicova 26, 611 36 Brno	
Kontakt:	T: +420 972 625 804 E: sudop@sudop-brno.cz	
Zhotovitel objektu:	SUDOP BRNO, spol. s r.o.	
Adresa:	Kounicova 26, 611 36 Brno	
Kontakt:	T: +420 972 625 804 E: sudop@sudop-brno.cz	
Hlavní projektant (HIP):	Ing. Radomír Hanák Ing. Petr Šramota	Specialista: Ing. Filip Haška

Název stavby/akce:	Zrušení přejezdu P6801 v km 179,826 trati Brno – Č. Třebová a výstavba podchodu v zast. Blansko	Označení investora: E617-S-189/2021
Název části:	Kanalizace	Označení zhotovitele: 21002-01-0822
Název objektu/dílní části:	T.ú. Blansko – Rájec-Jestřebí, kanalizace drážní	Označení části: D.2.1.6.1
Název přílohy:	Podélný profil - STOKA S2	Označení objektu/komplexu: SO 11-31-02
Název dílní části přílohy:	-	Číslo přílohy: 2. 008
Odpovědný projektant:	Zpracovatel přílohy: Ing. Filip Haška	Stupeň dokumentace: DUSP+PDPS
Kraj:	Katastrální území: Blansko (581283)	Smluvní datum zpracování: 11.09.2021

Označení investora: 5612217189-DUSP-D2161-S0113102-XX-2-008-000	Stupeň dokumentace: Část: 2	Objekt: 179,826	Podoba: 1	Příloha: 1	Revize: 1
Prostor pro další informace					