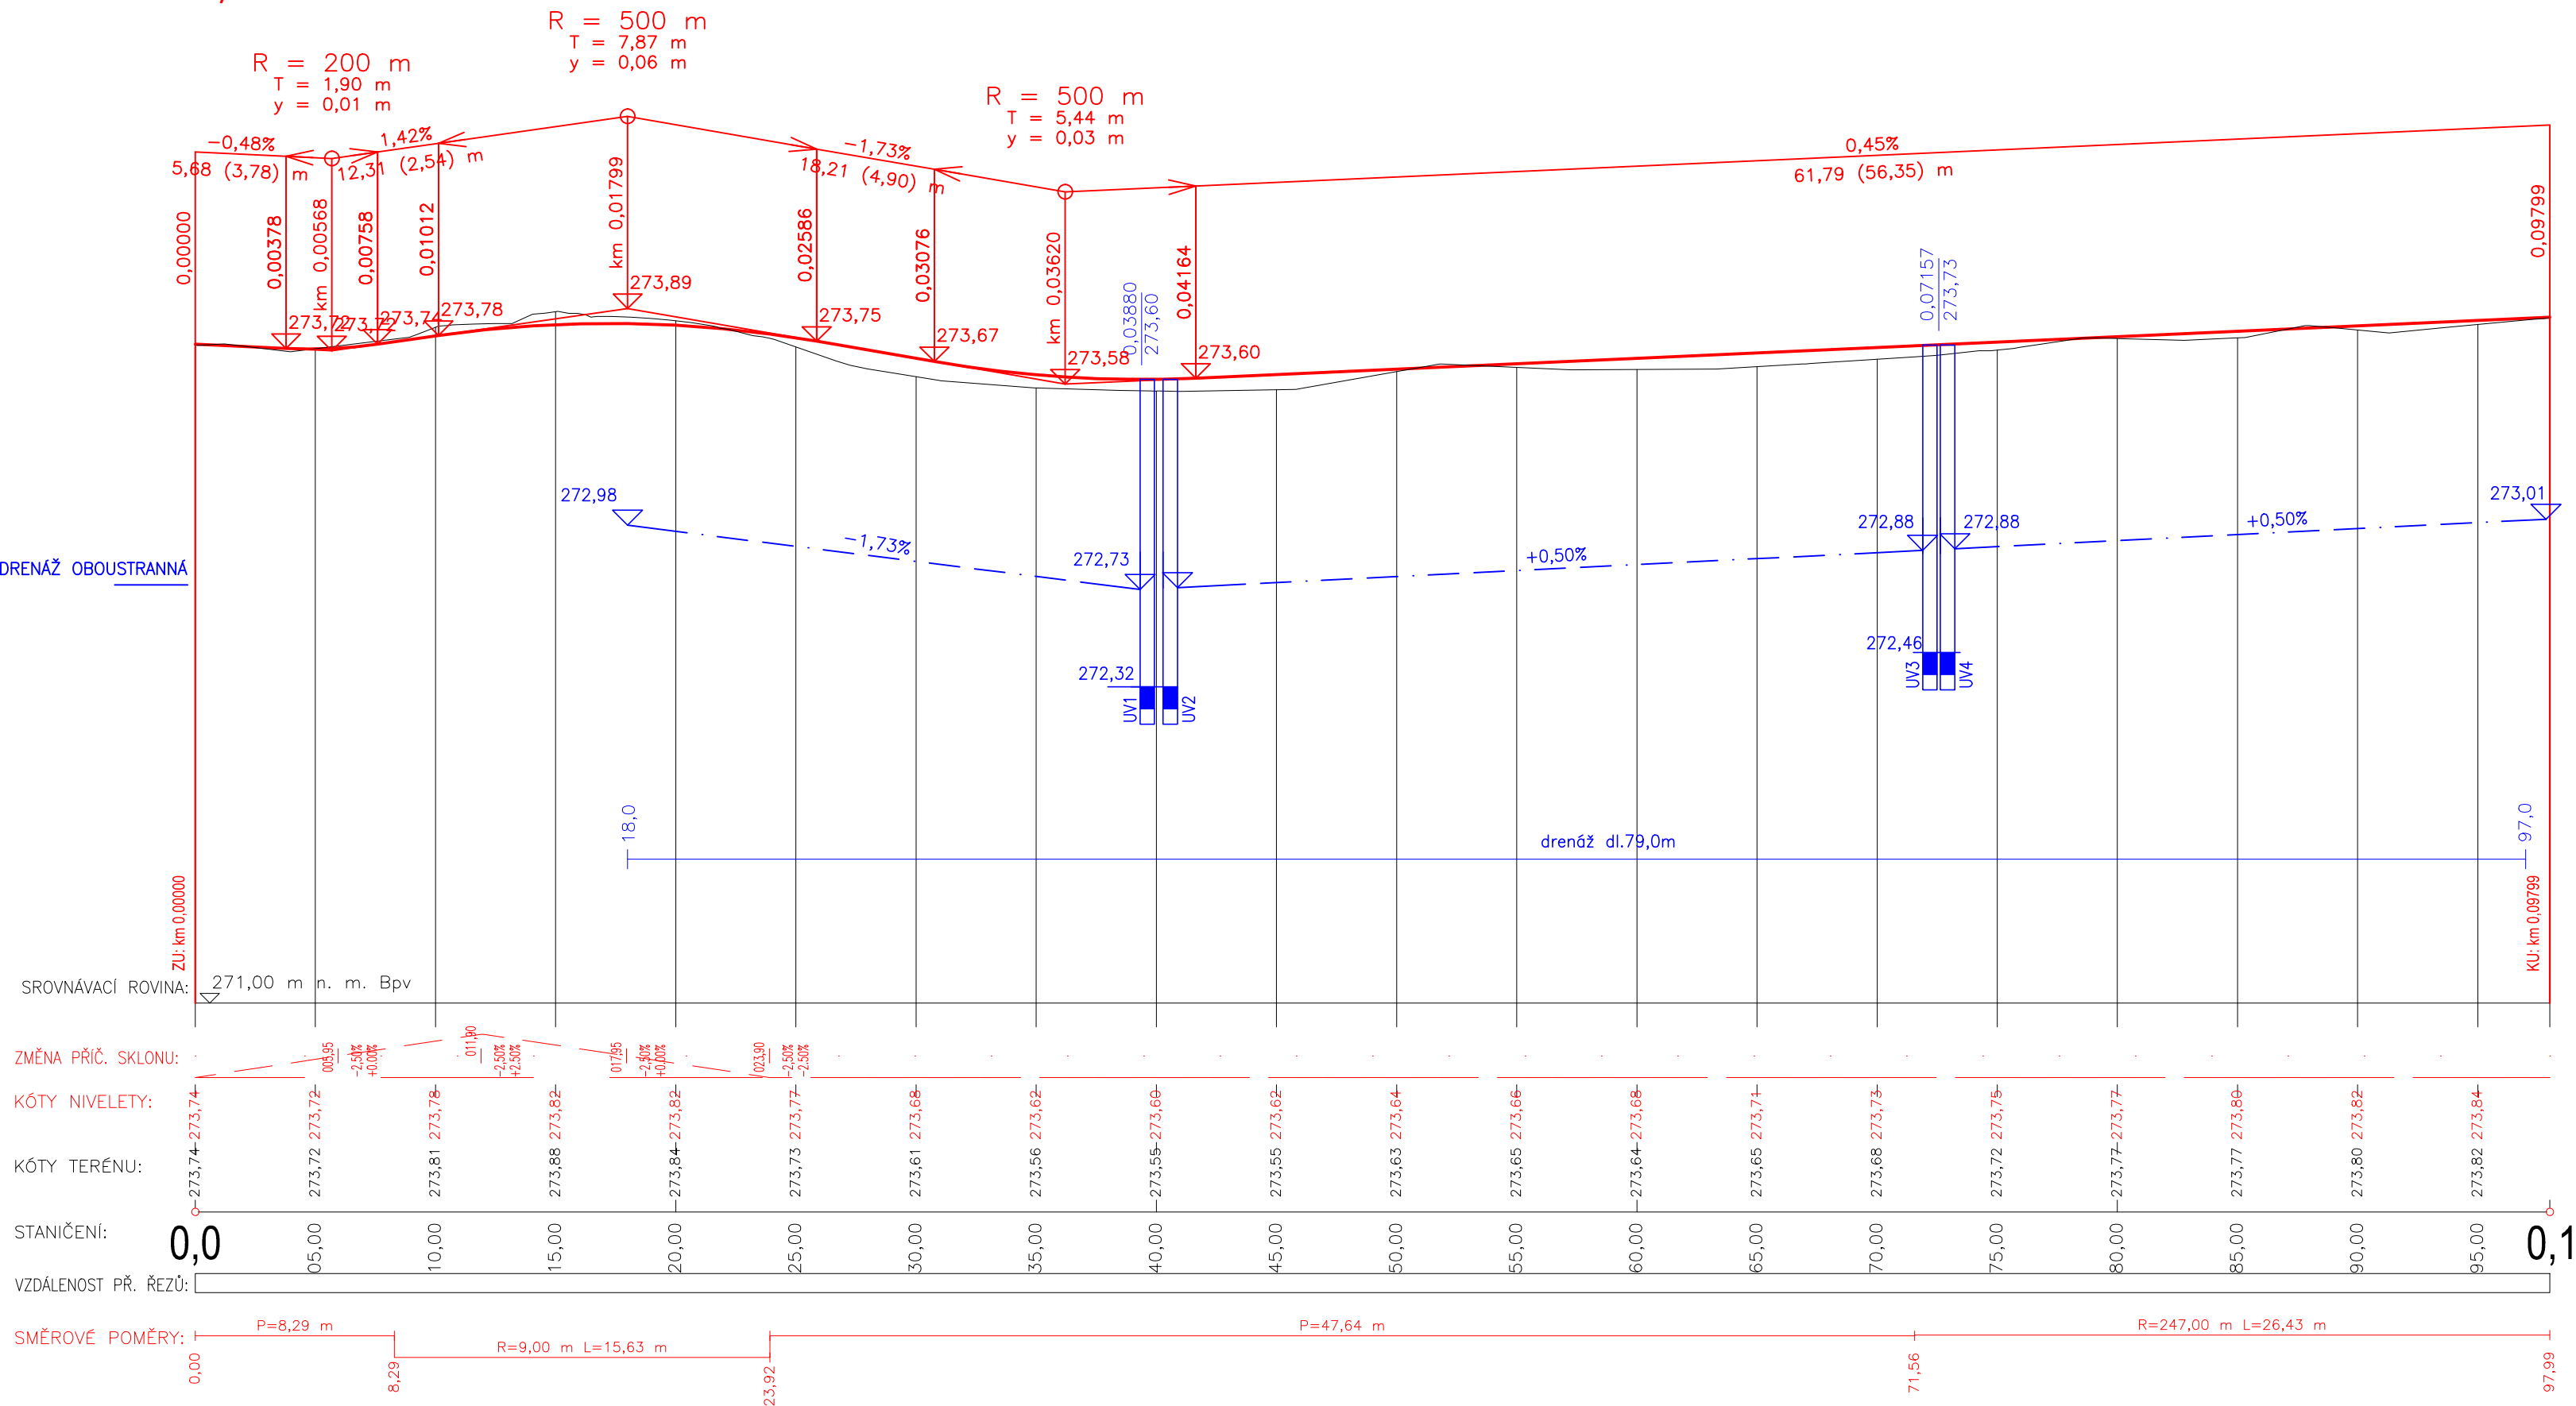

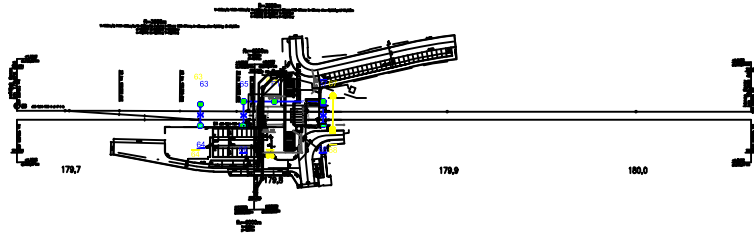


SO 11-50-01 T.ú. Blansko – Rájec-Jestřebí, úprava ulice Komenského

M 1:200/20



 <div>EVROPSKÁ UNIE Evropské strukturální a investiční fondy Operační program Doprava</div>		<div>Ministerstvo dopravy Státní fond dopravní infrastruktury</div> 	
Jiná ověření:		Paré:	
<div>Orientační schéma:</div> 		<div>Razítko oprávněné osoby:</div> <div>Podpis: _____ Datum: _____</div>	
Revize:	Datum:	Popis:	Kontroloval:
000	30.8.2021	Definitivní odevzdání dokumentace	Urbánek
<div>Stavebník/Investor: Správa železnic, státní organizace</div> <div>Adresa: Dlážděná 1003/7, 110 00 Praha 1</div> <div>Zástupce investora: Stavební správa východ</div> <div>Adresa: Nerudova 1, 779 00 Olomouc</div> <div> SPRÁVA ŽELEZNIC</div>			
<div>Zhotovitel díla: SUDOP BRNO, spol. s r.o.</div> <div>Adresa: Kounicova 26, 611 36 Brno</div> <div>Kontakt: T: +420 972 625 804 E: sudop@sudop-brno.cz</div> <div> SUDOP BRNO</div>			
<div>Zhotovitel objektu: SUDOP BRNO, spol. s r.o.</div> <div>Adresa: Kounicova 26, 611 36 Brno</div> <div>Kontakt: T: +420 972 625 804 E: sudop@sudop-brno.cz</div> <div> SUDOP BRNO</div>			
Hlavní projektant (HIP): Ing. Radomír Hanák Ing. Petr Šramota		Specialista: Bronislav Urbánek	
<div>Název stavby/akce: Zrušení přejezdu P6801 v km 179,826 trati Brno – Č. Třebová a výstavba podchodu v zast. Blansko</div> <div>Označení investora: E617-S-189/2021</div> <div>Označení zhotovitele: 21002-01-0822</div>			
Název části: Pozemní komunikace		Označení části: D.2.1.8.1.1	
Název objektu/díleč části: T.ú. Blansko - Rájec-Jestřebí, úprava ulice Komenského		Označení objektu/komplexu: SO 11-50-01	
Název přílohy: Podélný profil komunikace		Číslo přílohy: 2.03	
Odpovědný projektant: Zpracovatel přílohy: Ing. Ivana Navrátilová		Stupeň dokumentace: DUSP+PDPS	
Kraj: Jihomoravský		Smluvní datum zpracování: 11.09.2021	
Blansko (581283)		Měřítko: 1:200/20 Formáty: 3 x A4 TUDU: 2002	
Označení investora: S 6 1 1 2 1 7 1 8 9 Stupeň dokumentace: Část: - D U S P - Objekt: - S O 1 1 5 0 0 1 - Podobjekt: - X X - Příloha: - 2 - 0 3 - Revize: 0 1			
Prostor pro další informace			