




PŮDORYS KABELOVÉHO PROSTORU  
M1:50

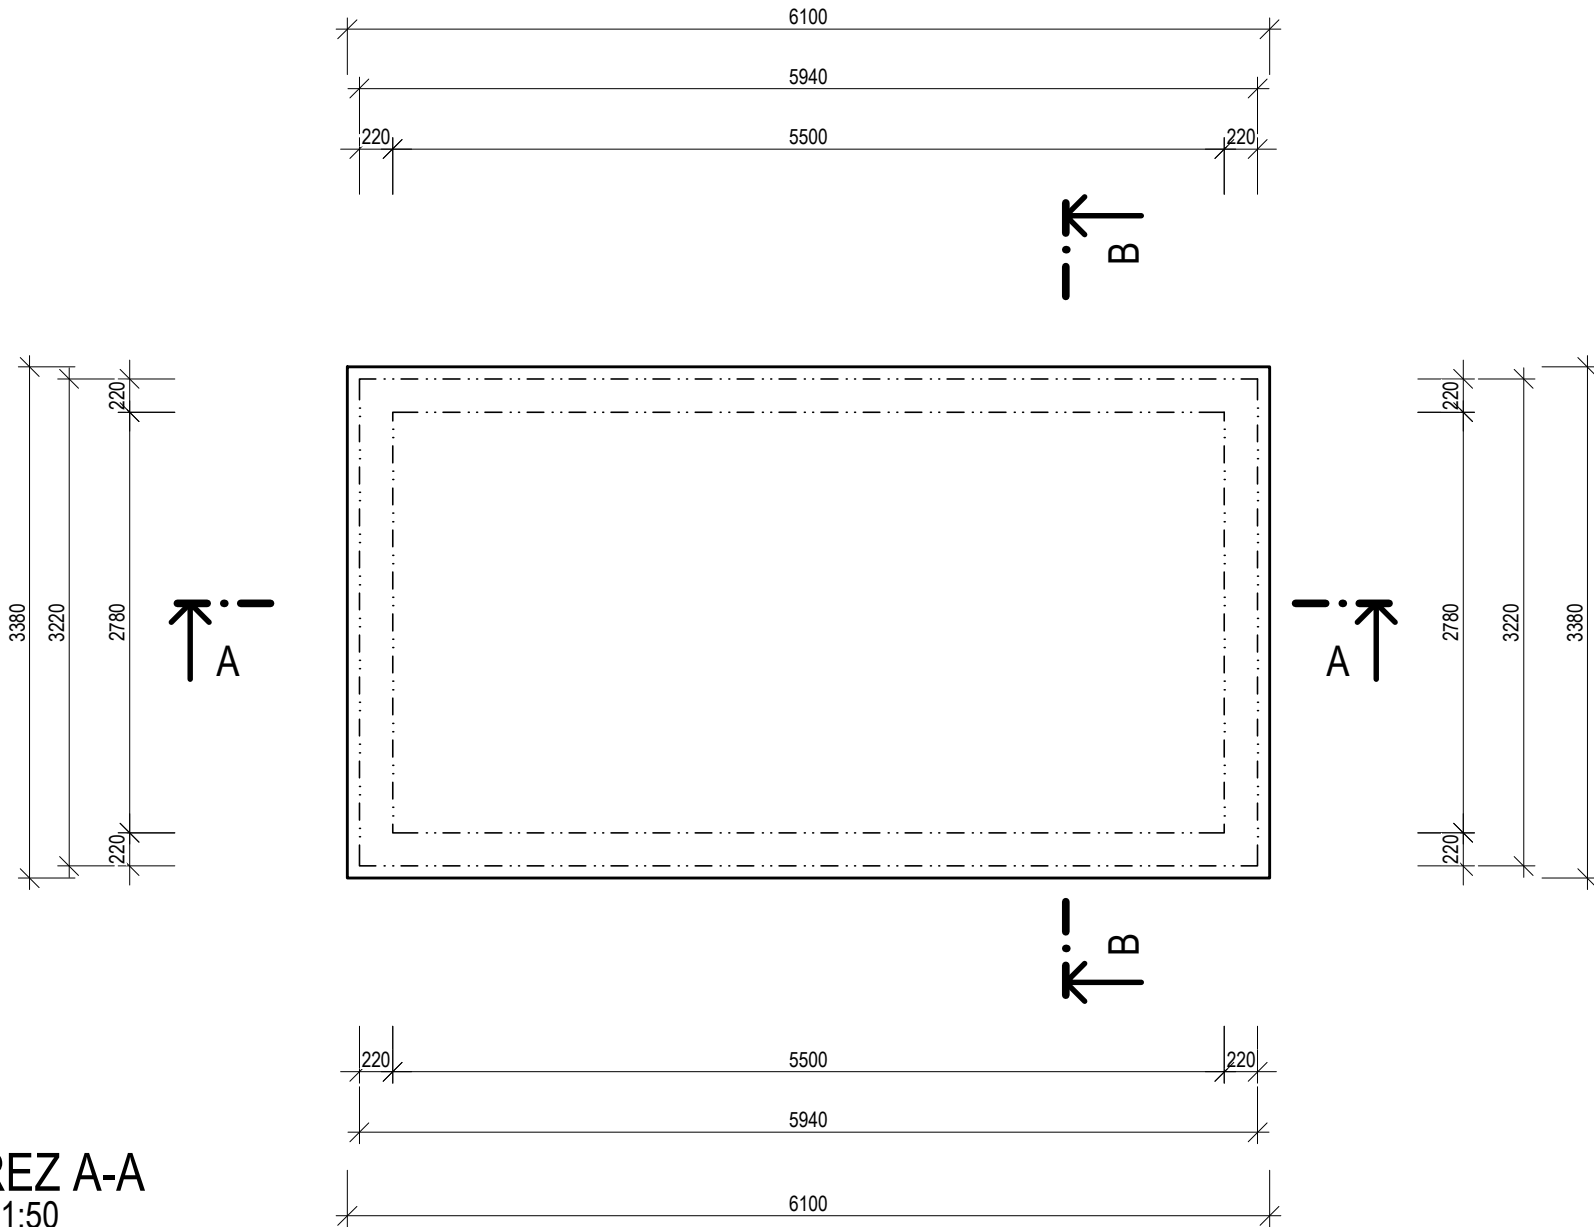

ŘEZ A-A  
M1:50

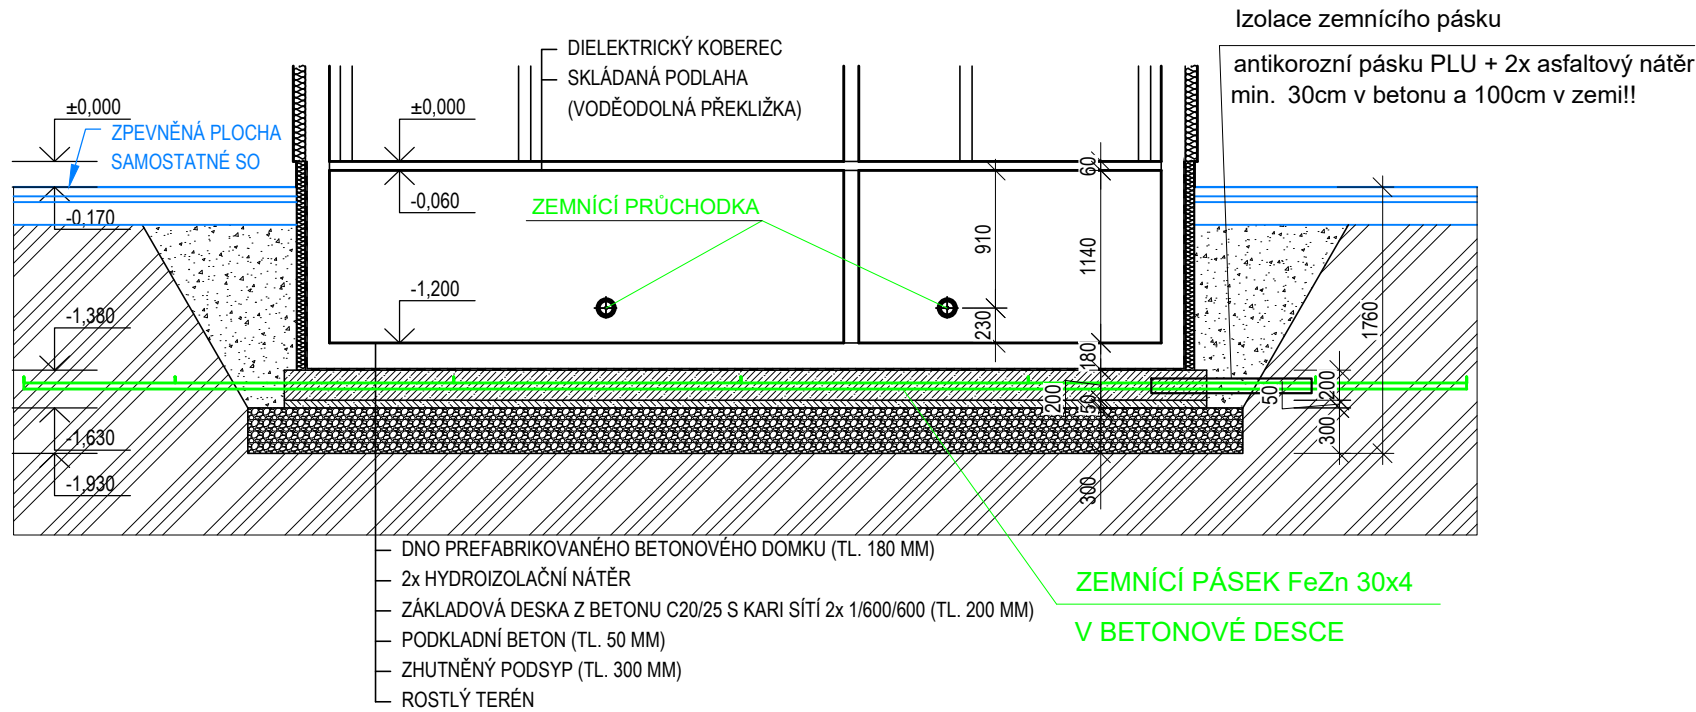

ŘEZ B-B  
M1:50

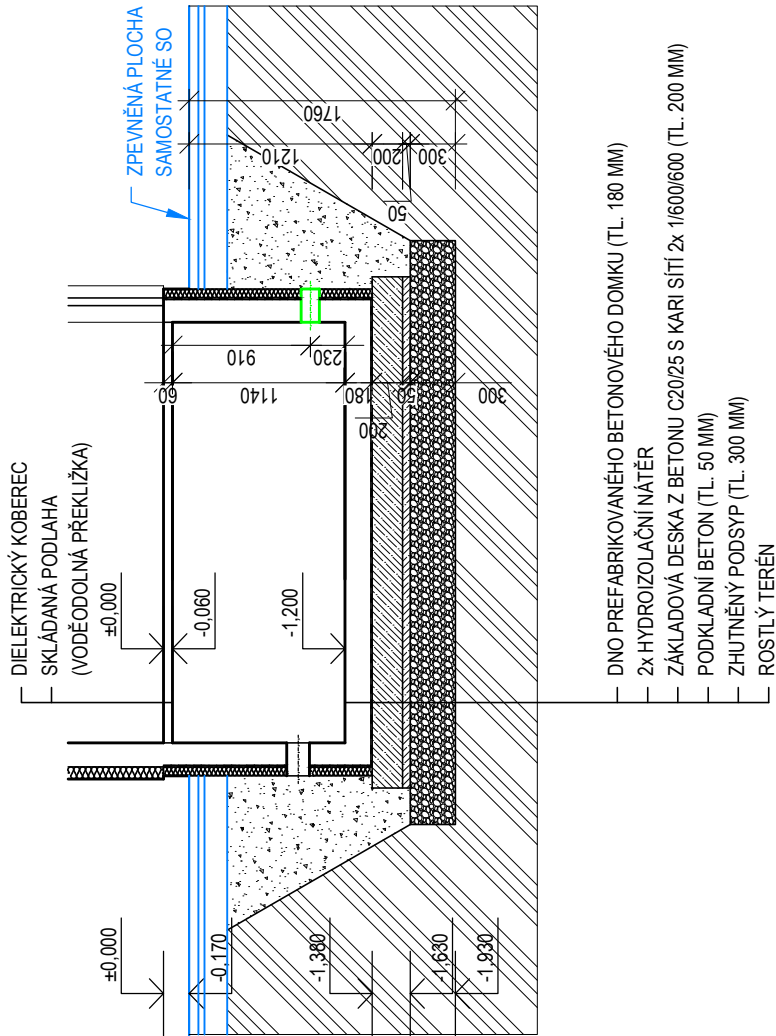

LEGENDA

- PREFABRIKOVANÝ BETONOVÝ KONTEJNER
- BETON C20/25 S KARI SÍŤ 2x 6/100/100
- ZHUTNĚNÝ PODSYP
- ZPĚTNÝ HUTNĚNÝ ZÁSYP
- ROSTLÝ TERÉN
- TEPELNÁ IZOLACE
- JINÝ STAVEBNÍ OBJEKT (, ZASTŘEŠENÍ VÝSTUPNÍCH OBJEKTŮ, ZPEVNĚNÉ PLOCHY)

Jiná ověření:		Paré:	
Orientační schéma:		Razítko oprávněné osoby:	
Revize:		Datum:	
P01		11.6.2021	
Popis:		Kontroloval:	
Odevzdání dokumentace k připomínkám		Ing. XXX	
Stavebník/Investor:		Správa železnic, státní organizace	
Adresa:		Dlážděná 1003/7, 110 00 Praha 1	
Zástupce investora:		Stavební správa východ	
Adresa:		Nerudova 1, 779 00 Olomouc	
Zhotovitel díla:		SUDOP BRNO, spol. s r.o.	
Adresa:		Kounicova 26, 611 36 Brno	
Kontakt:		T: +420 972 625 804 E: sudop@sudop-brno.cz	
Zhotovitel objektu:		Dopravní projektování spol. s r.o.	
Adresa:		28. října 3388/111, 702 00 Ostrava	
Kontakt:		T: +420 595 155 011 E: ostrava@dopravniprojektovani.cz	
Hlavní projektant (HIP):		Ing. Radomír Hanák	
Ing. Petr Šramota		Specialista: Ing. Stanislav Kašpárek	
Název stavby/akce:		Zrušení přejezdu P6801 v km 179,826 trati Brno – C. Třebová a výstavba podchodu v zast. Blansko	
Označení investora:		E617-S-189/2021	
Označení zhotovitele:		21002-01-0822	
Název části:		Pozemní stavební objekty provozních a technologických budov	
Označení části:		D.2.2.1.1.2	
Název objektu/díle části:		T.Ú. BLANSKO - RÁJEC-JESTŘEBÍ, TECHNOLOGICKÝ OBJEKT	
Označení objektu/komplexu:		SO 11-72-01.02	
Název přílohy:		Technické řešení	
Číslo přílohy:		2.001	
Odpovědný projektant:		Zpracovatel přílohy:	
Ing. Martin Kubečka		Dominik Černý	
Měřítka:		1:50	
Formáty:		6 x A4	
Kraj:		TUDU:	
Jihomoravský		Blansko (581283)	
Smluvní datum zpracování:		2002	
11.09.2021			
Označení investora:		Stupeň dokumentace:	
S 6 1 2 2 1 7 1 8 9		Část:	
D 0 1 5 P		Objekt:	
D 2 2 1 1		Příloha:	
S 0 1 1 7 2 0 1		Revize:	
X		2 0 0 1 X	
P 0 1			
Prostor pro další informace			