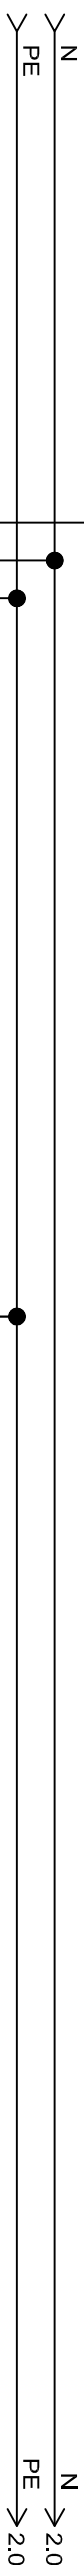



PŘÍVOD Z RE
ŽST. OSTROVEC




ZEMNIČ

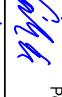
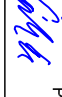


Výškový systém Bpv
Souřadnicový systém S-JTSK

ZAPRACOVÁNÍ PŘÍPOMÍNEK 5/2021

Změna:	Název změny:	Datum:	Provedl:	Podpis:
Investor, objednatel: SPRÁVA ŽELEZNIC Správa železnic, s.o. Dlážděná 1003/7 110 00 Praha 1 - Nové Město kontaktní adresa: Správa železnic, s.o. Stavební správa západ Sokolovská 1955/2/8, 190 00 Praha 9				
Inženýrská činnost: METROPROJEKT Praha a.s. Argentiňská 1621/36 170 00 Praha 7 info@metroprojekt.cz				Souprava číslo:
METROPROJEKT Praha a.s. Argentiňská 1621/36 170 00 Praha 7 generální ředitel: Ing. David Krása tel.: +420 296 154 105 www.metroprojekt.cz info@metroprojekt.cz				

HIP: Ing. Milan Bárta tel.: +420 296 154 245 Specialista profese: Ing. Petr Bervic Stupeň: DSP + PDPS	Podpis:  Podpis: 	Název a účel díla: "Modernizace trati Kladno (včetně) - - Kladno-Ostrovec (včetně)"
Zpracovatelský úřad: Allimoprojekt spol. s r. o. Na Pěšinách 89/66 182 00 Praha 8 – Kobylisy tel.: +420 602 182 132 Vedoucí úřadu: Ing. René Horejš Odpovědný projektant: Ing. Petr Bervic		Název části díla: Stavební část Inženýrské objekty Potrubní vedení SO 08-73-01, SO 08-73-02 a SO 08-73-03
Podpis: 		D.2 D.2.1 D.2.1.6

Vypracoval: Ladislav Čácha ta RS2000 s.r.o. Kontroloval: Ladislav Čácha ta RS2000 s.r.o. Stav: V20/2042 Podpis: 3xA4 Měřítko: bez měřítka	Podpis:  Podpis:  Datum: 05/2021	Název přílohy: PŘELOŽKA HORKOVODU SO 08-73-03.1 stavební elektroinstalace km 3,472-3,693 SCHEMA ZAPOJENÍ 01	Změna: - Číslo příl.: 09
--	---	---	-----------------------------------