ŘEZ A - A
M 1:200

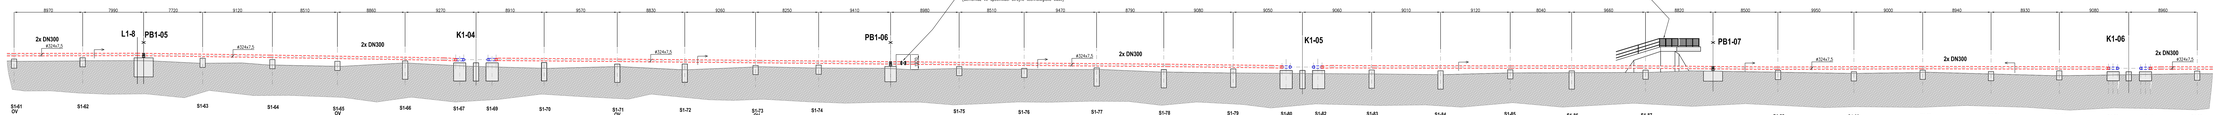

PŮDORYS
M 1:200

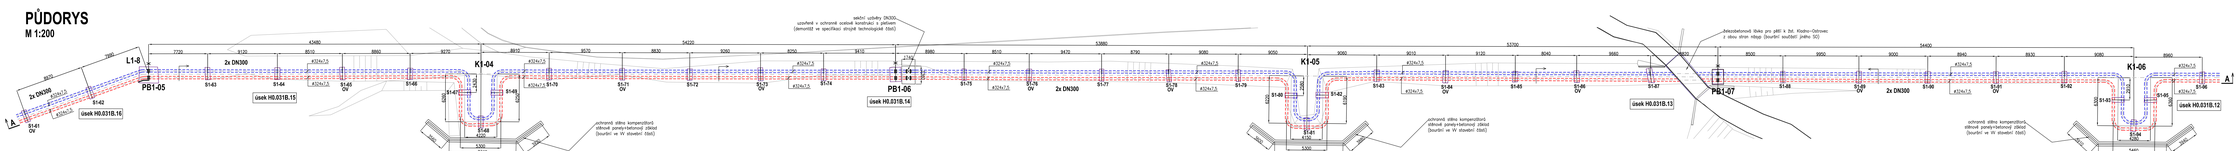

Legenda

- HORKOVOD PŘÍCO NOVÝ
- HORKOVOD ZRUŠIT/ZA NOVÁ
- HORKOVOD PŘÍVOZ STÁVAJÍCÍ
- HORKOVOD ZRUŠIT/ZA STÁVAJÍCÍ
- HORKOVOD VYPOUŠTĚNÍ NOVÉ
- HORKOVOD VYPOUŠTĚNÍ STÁVAJÍCÍ
- HORKOVOD ODVZDUŠNĚNÍ NOVÉ
- HORKOVOD ODVZDUŠNĚNÍ STÁVAJÍCÍ
- DOLOVÉ KONSTRUKCE NOVÉ
- DOLOVÉ KONSTRUKCE STÁVAJÍCÍ
- STAVEBNÍ KONSTRUKCE NOVÉ
- STAVEBNÍ KONSTRUKCE STÁVAJÍCÍ
- OZNAČENÍ LOMOVÉHO BODU
- OZNAČENÍ KLUZNÉ PODPĚRY OV - S OSOVÝM VEDENÍM
- OZNAČENÍ PEVNÉHO BODU

L1-8-3
S1-89
OV
PB1-07

Výškový systém Bpv
Souřadnicový systém S-JTSK

ZAPRACOVÁNÍ PŘÍPOMÍNEK 5/2021

Změna	Název změny	Datum	Provedl	Podpis

Investor, objednatel: SPRÁVA ŽELEZNIC

Správa železnic, s.o.
Oblastní ředitelství Nové Město
Hybernská 1000/7
110 00 Praha 1
www.spravazeleznic.cz

Zpracovatel projektu: METROPROJEKT Praha a.s.
Zenklova 35/419
170 00 Praha 8
www.metroprojekt.cz
info@metroprojekt.cz

METROPROJEKT Praha a.s.
Zenklova 35/419
170 00 Praha 8
Ing. Milan Bárta, Ing. David Krása
tel.: +420 266 154 105, +420 266 154 243
www.metroprojekt.cz
info@metroprojekt.cz

Stupeň dokl.: Podpis:
Ing. Milan Bárta

Hlavní inženýr projektu: Podpis:
Ing. Petr Bervic

Koordinátor BIM: Podpis:
Ing. Petr Bervic

Koordinátor BOZP: Podpis:
Ing. René Honejs

Odpovědný projektant: Podpis:
Ing. Petr Bervic

Vedoucí útvaru: Podpis:
Ing. Petr Bervic

Vedoucí oddělení: Podpis:
Ing. Petr Bervic

Kód: V2020443 Datum: 05/2021
Formát: A4x4 Měřítko: 1:200

Název a cost.obl.:
"Modernizace trati Kladno (včetně) - - Kladno-Ostrovec (včetně)"

Název části:
Stavební část
Inženýrské objekty
Potrubní vedení
SO 08-73-01, SO 08-73-02 a SO 08-73-03

Název SO:
PŘELOŽKA HORKOVODU
SO 08-73-03
stropní část
km 3,472-3,693 DISPOZICE A ŘEZY - STÁVAJÍCÍ STAV

Číslo	19	7737	05	01	06	04

D.2
D.2.1
D.2.1.6

Změna: -
Číslo pří.: 017