

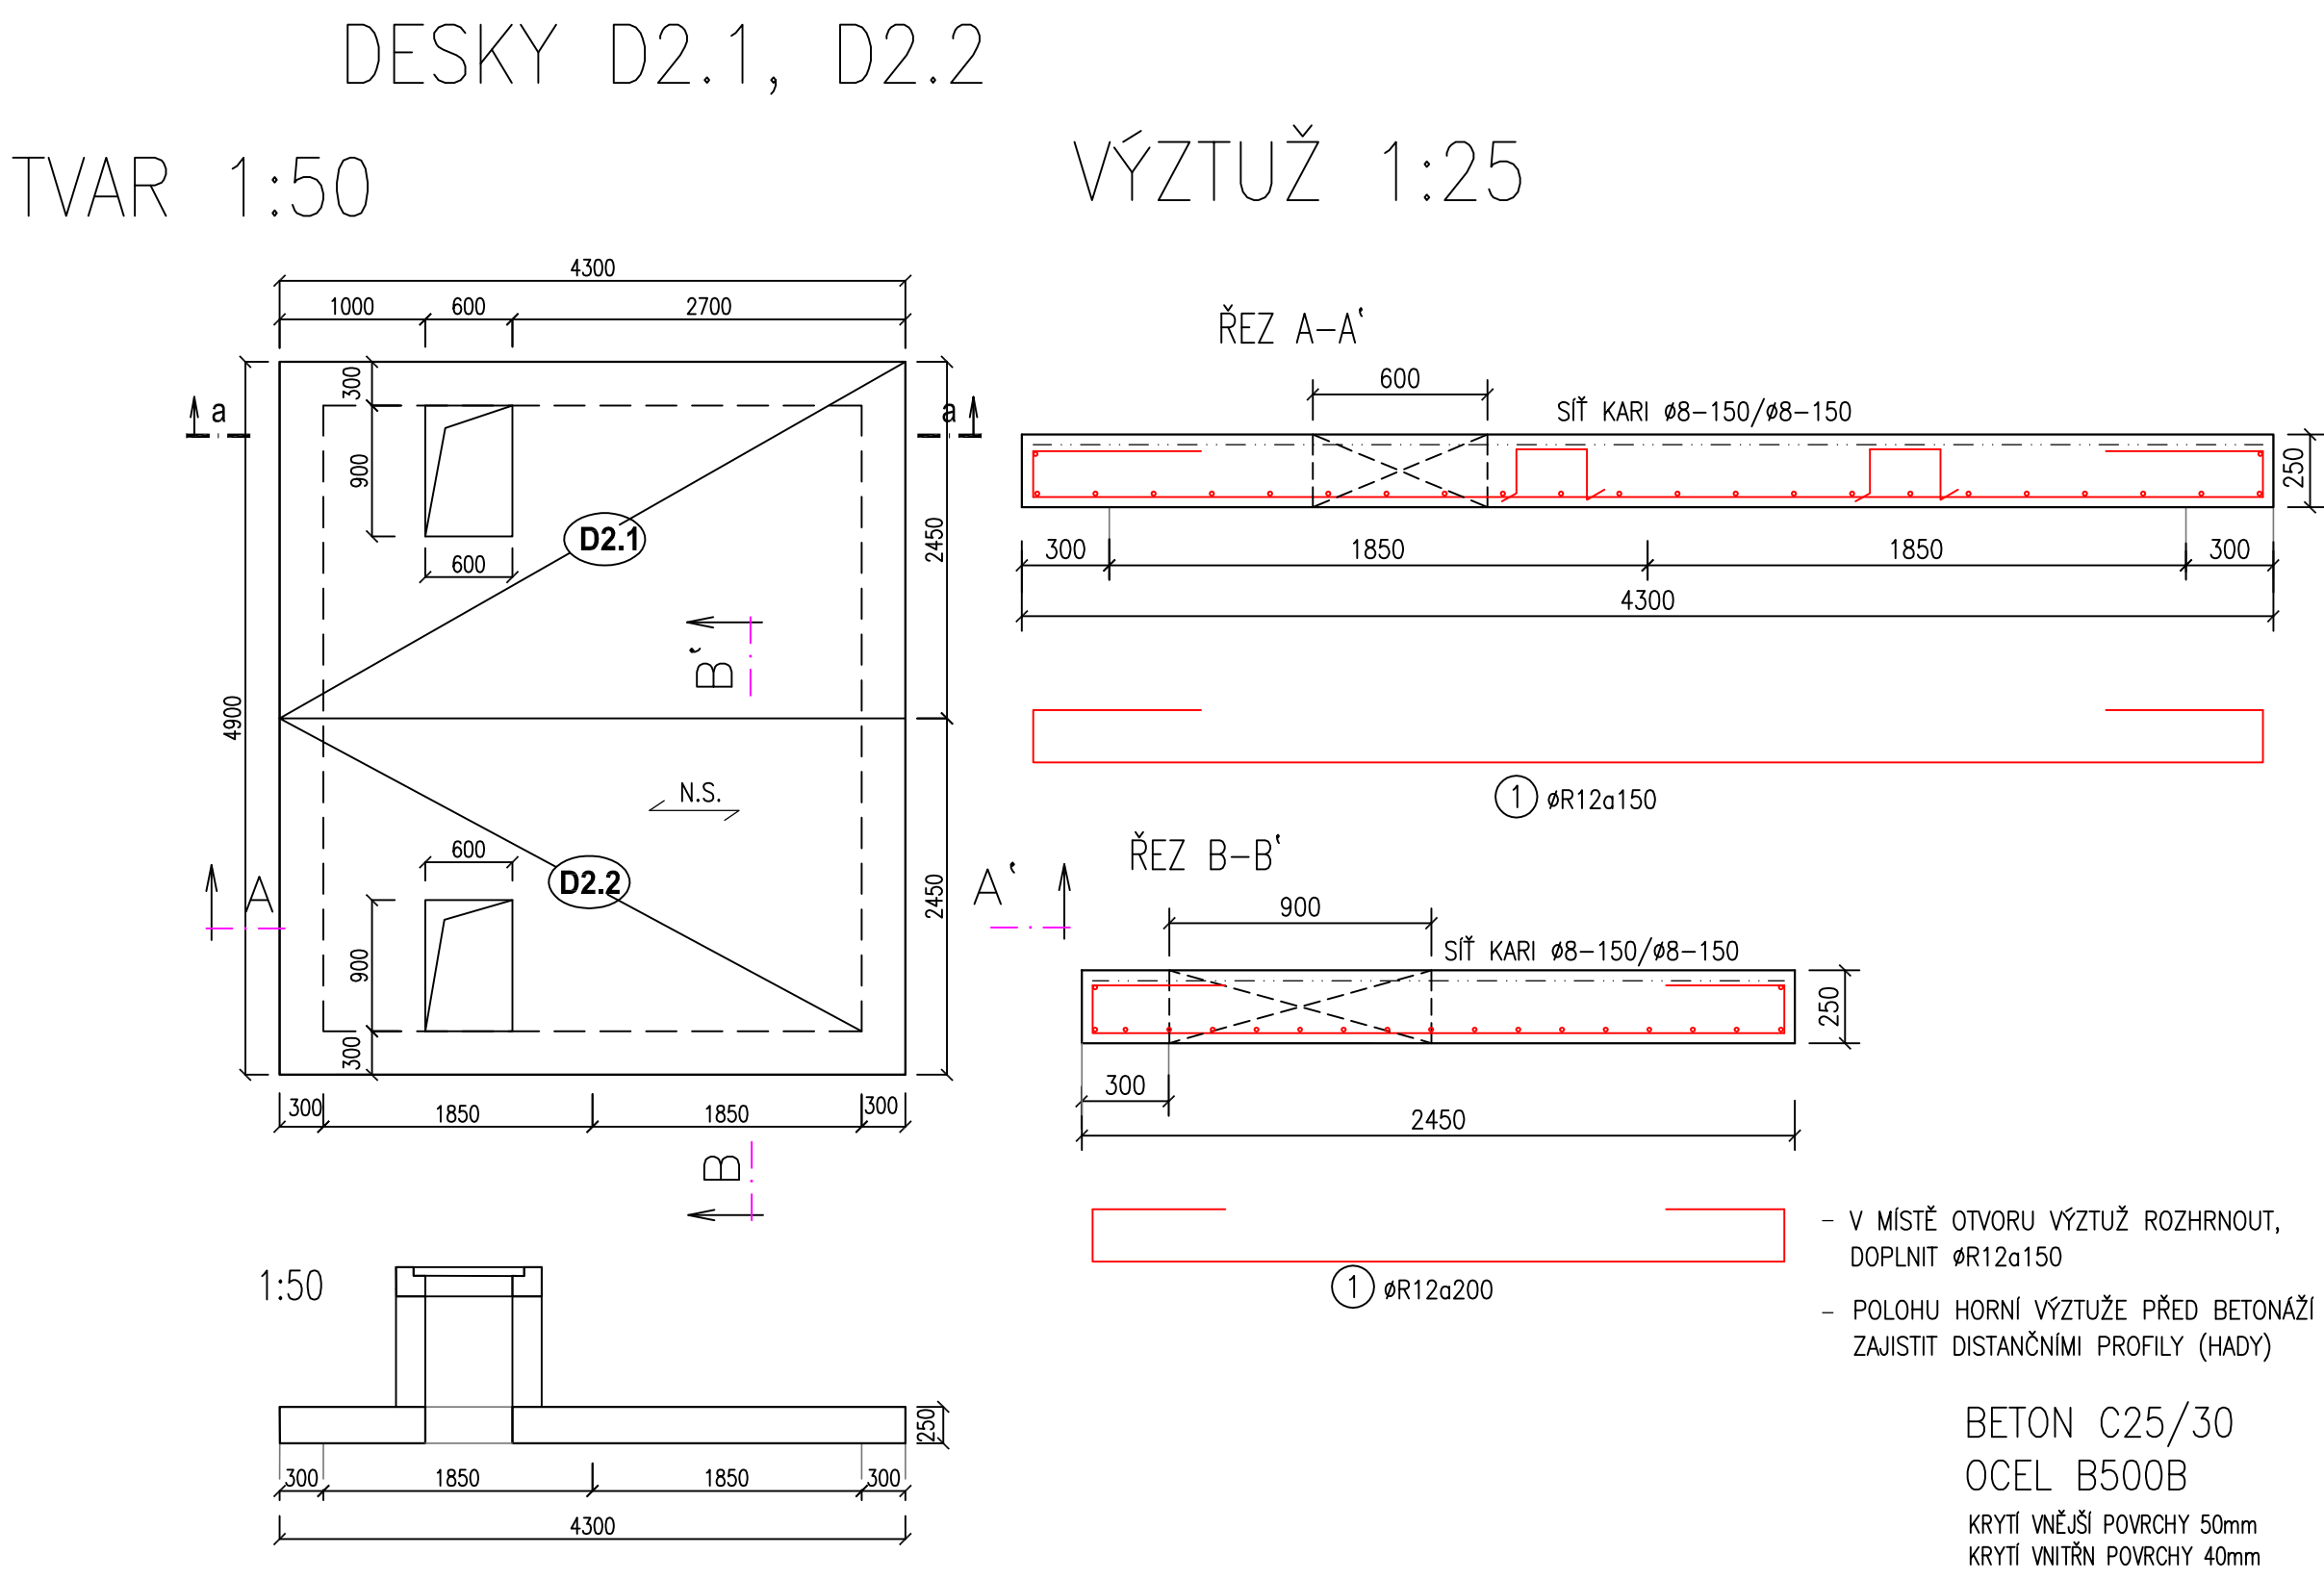
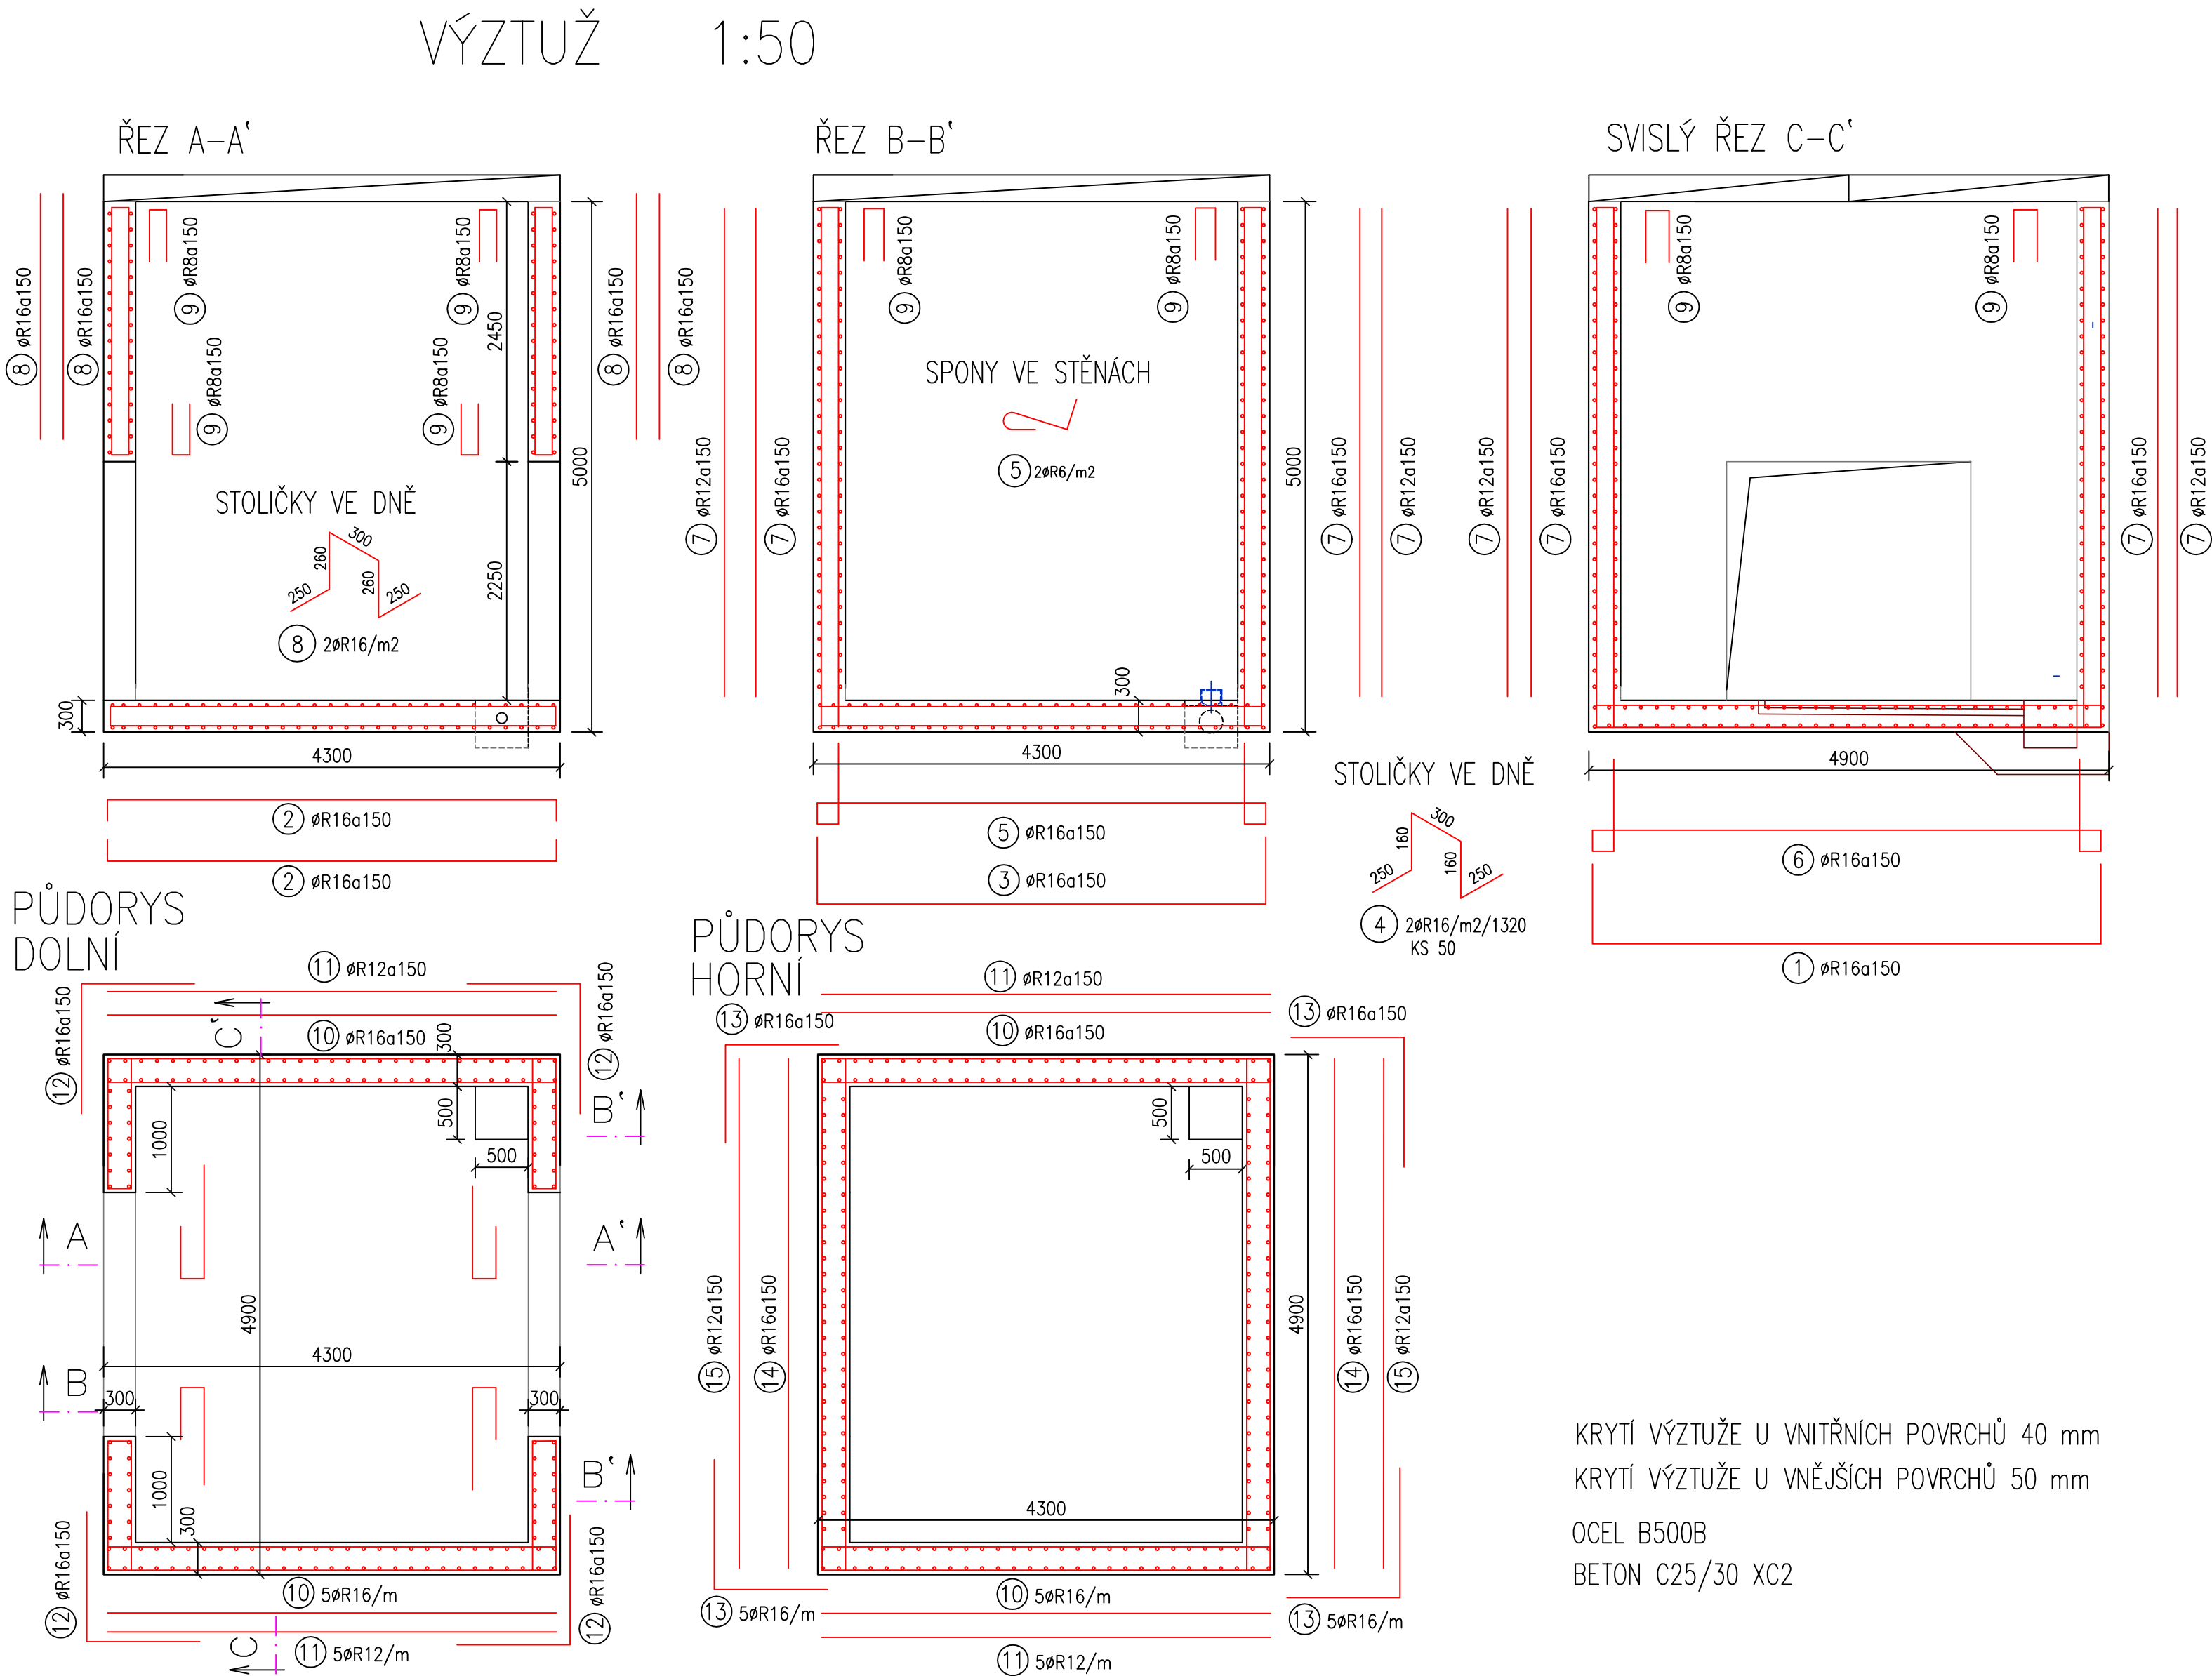
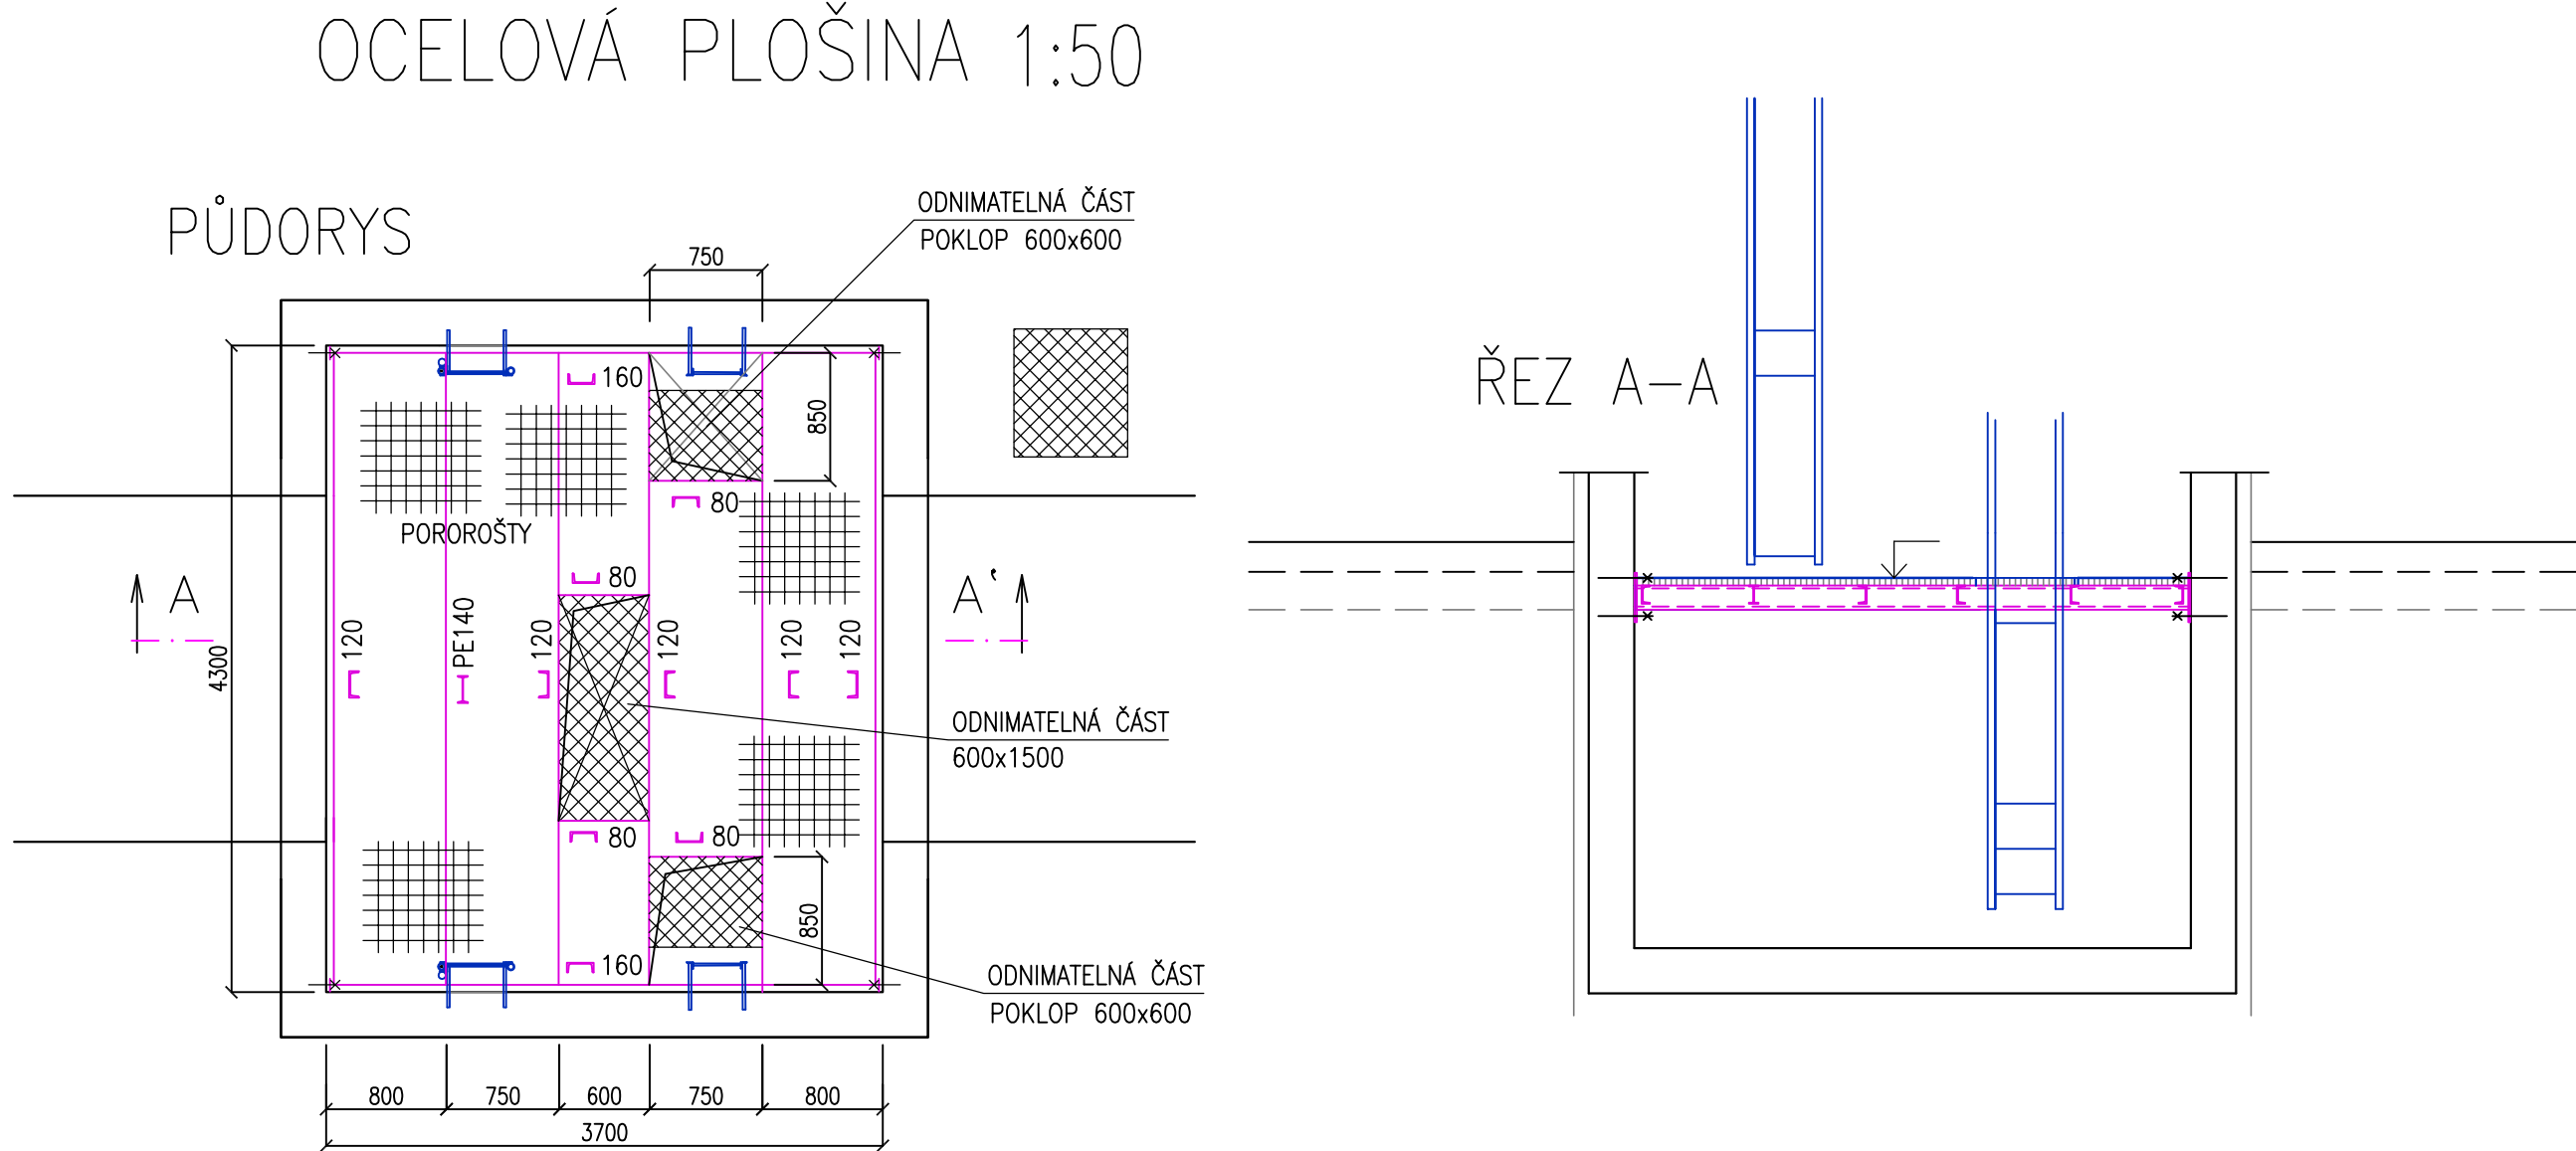
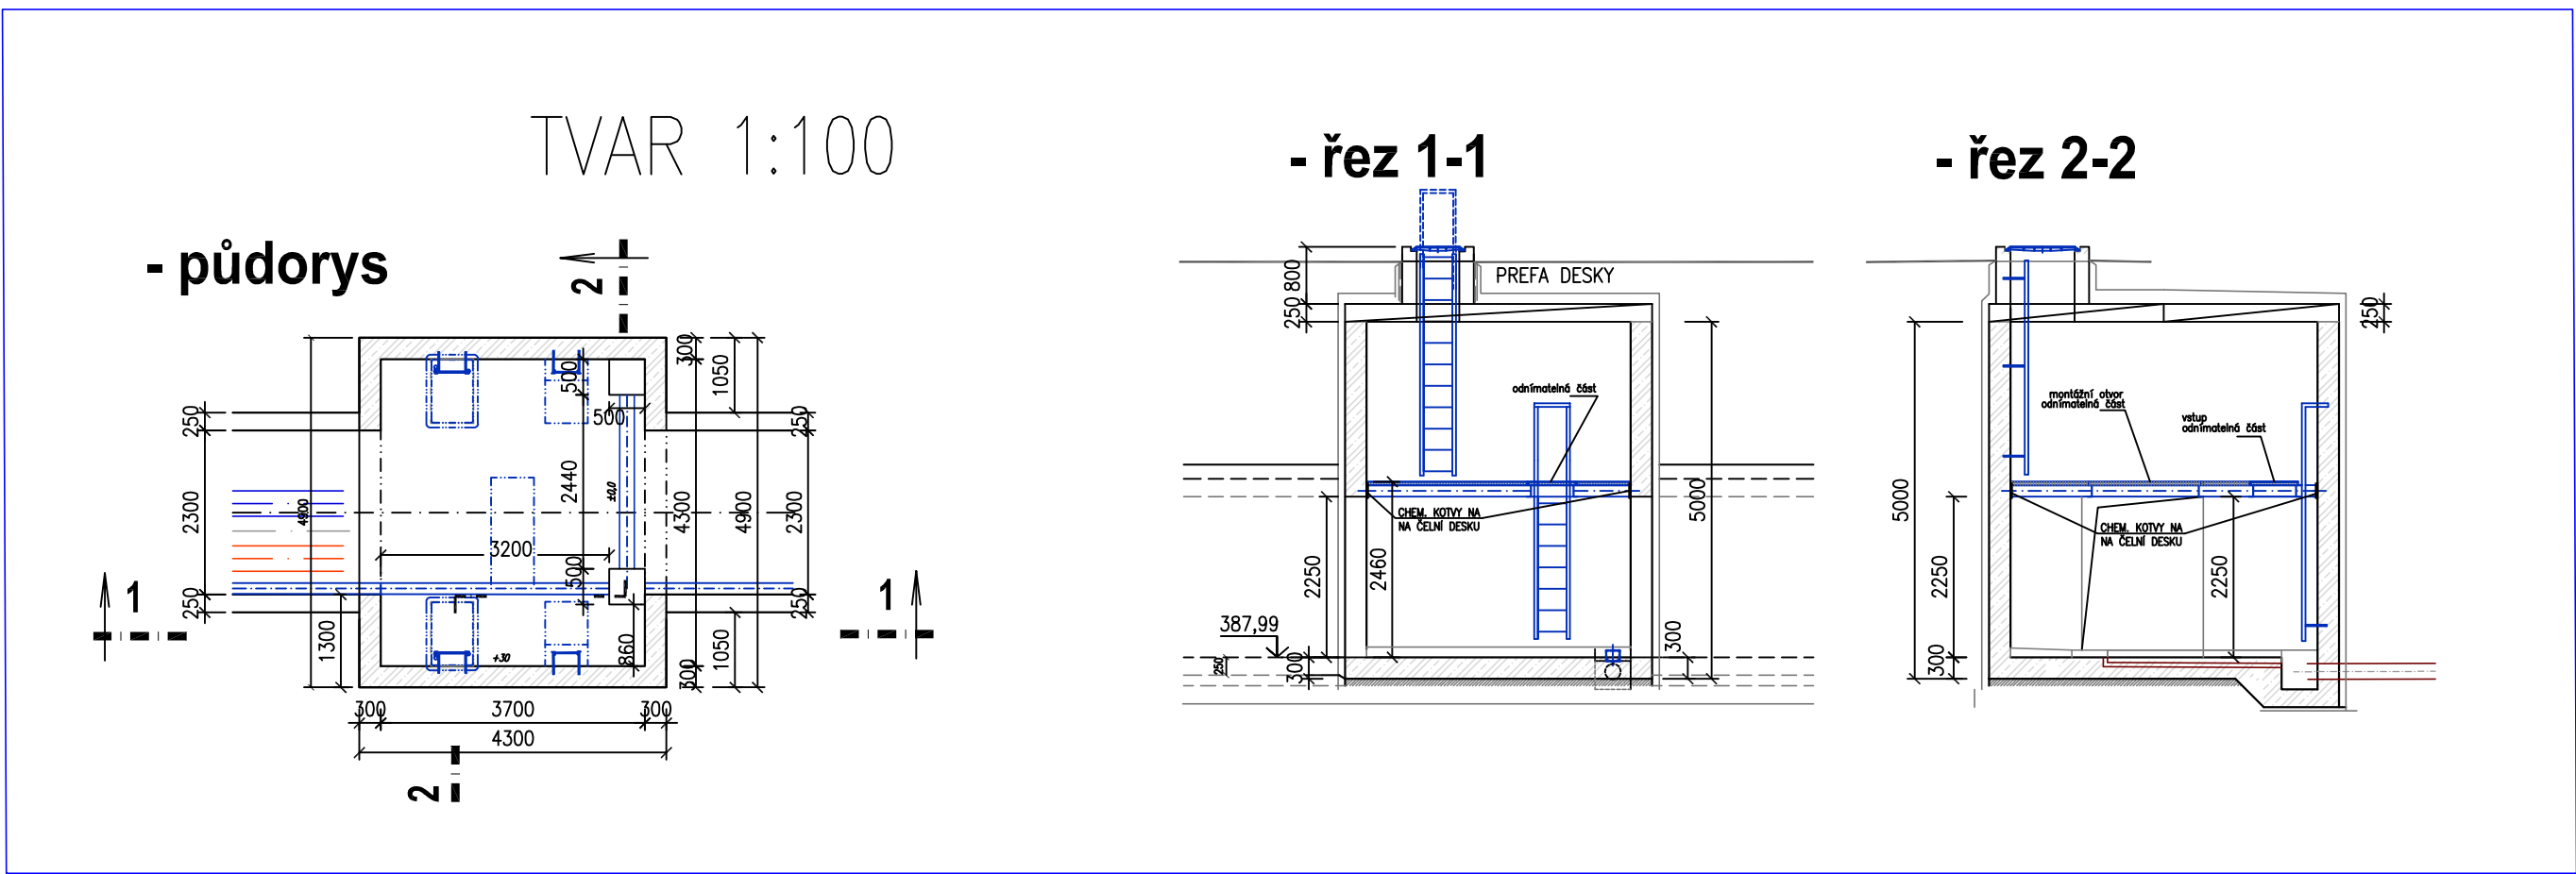


ŠACHTA Š-07

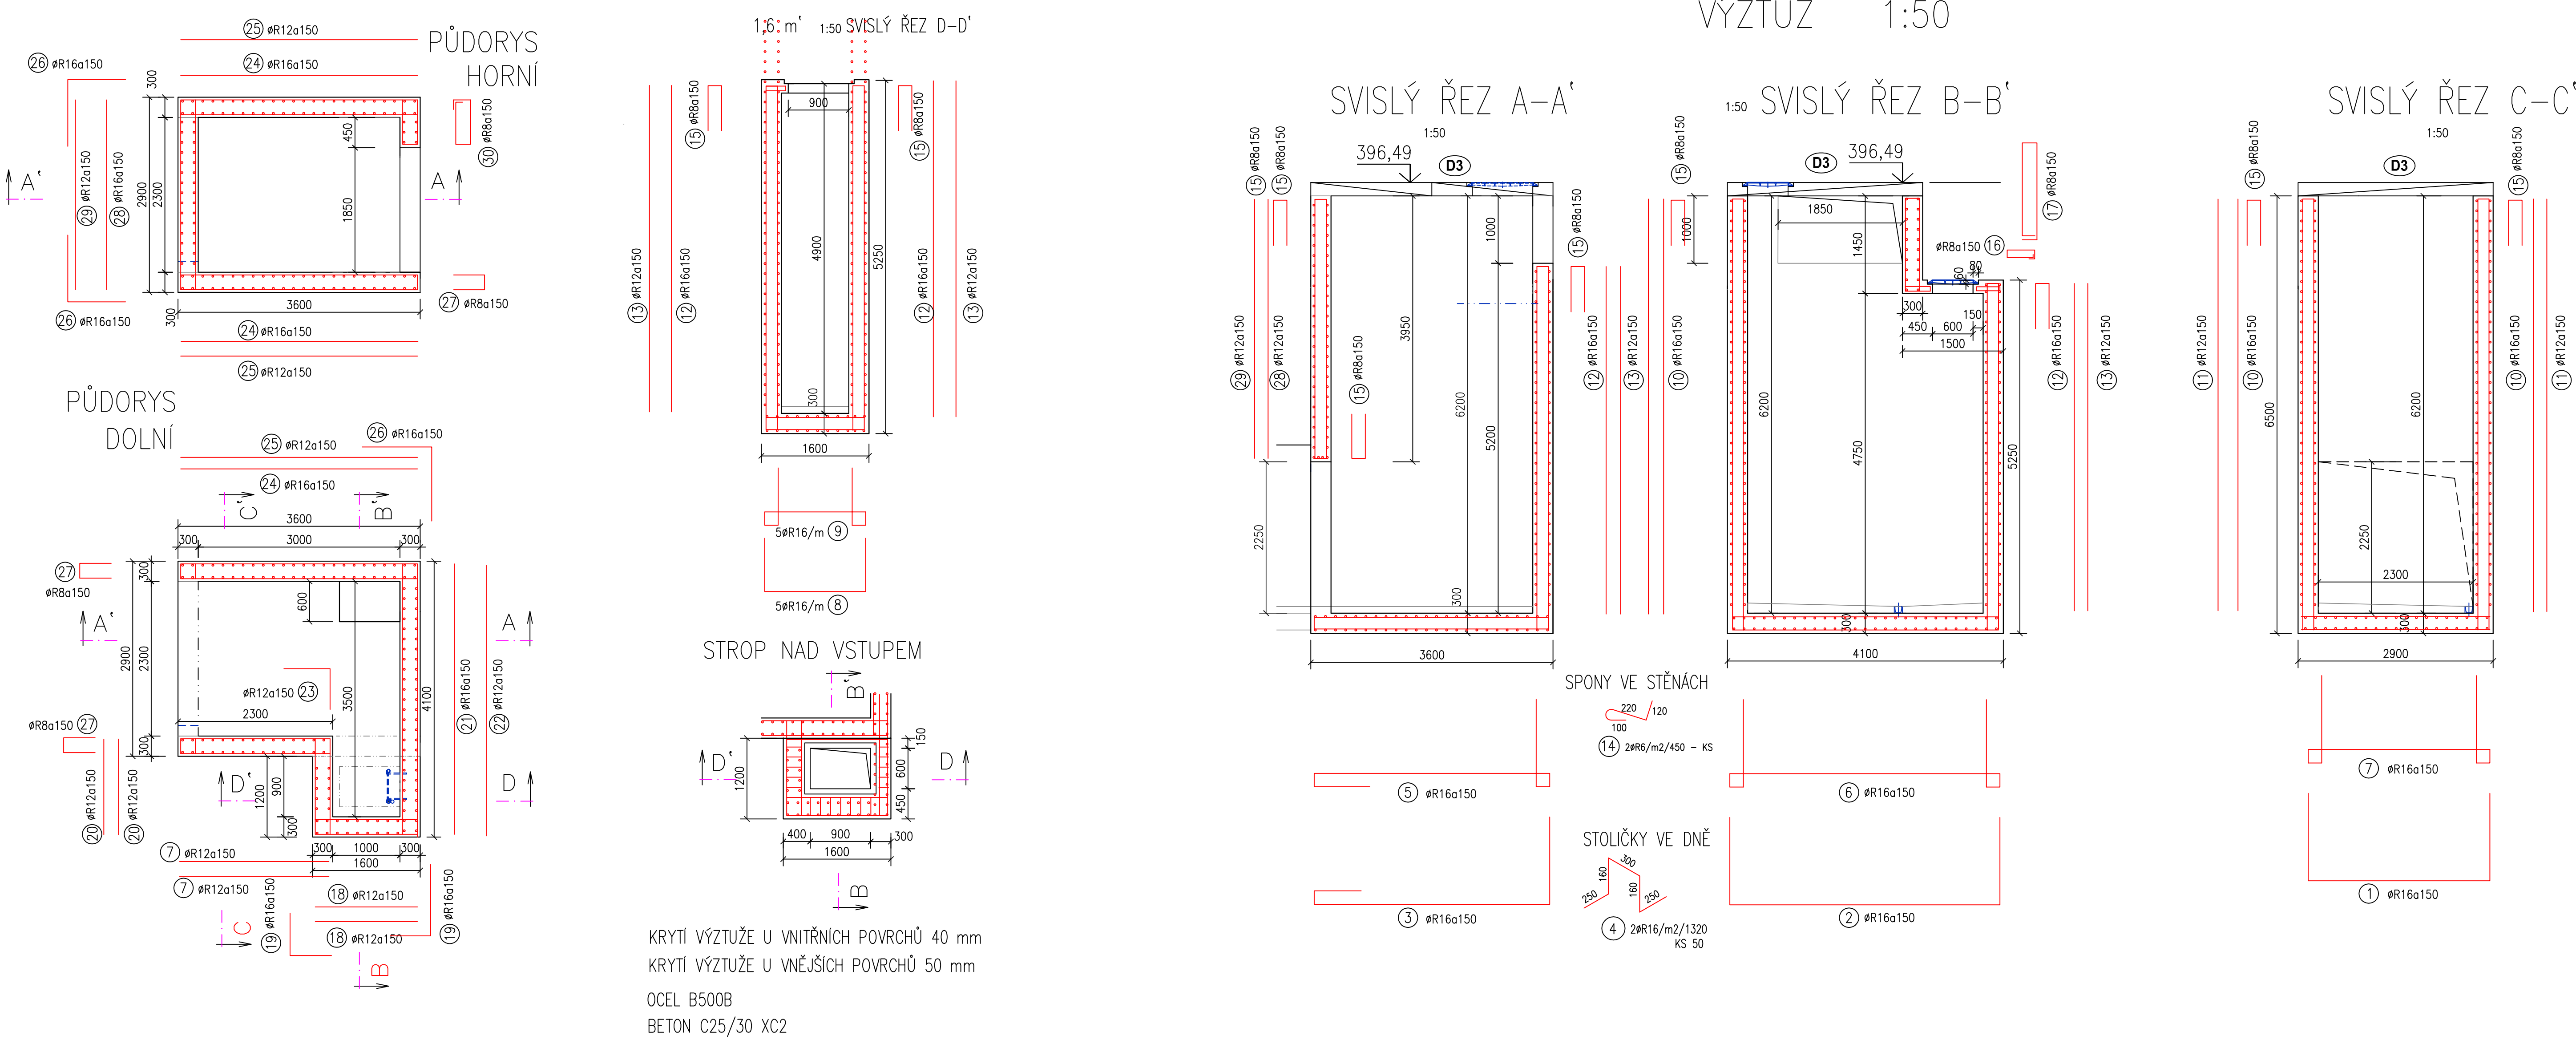



ŠACHTA Š-08

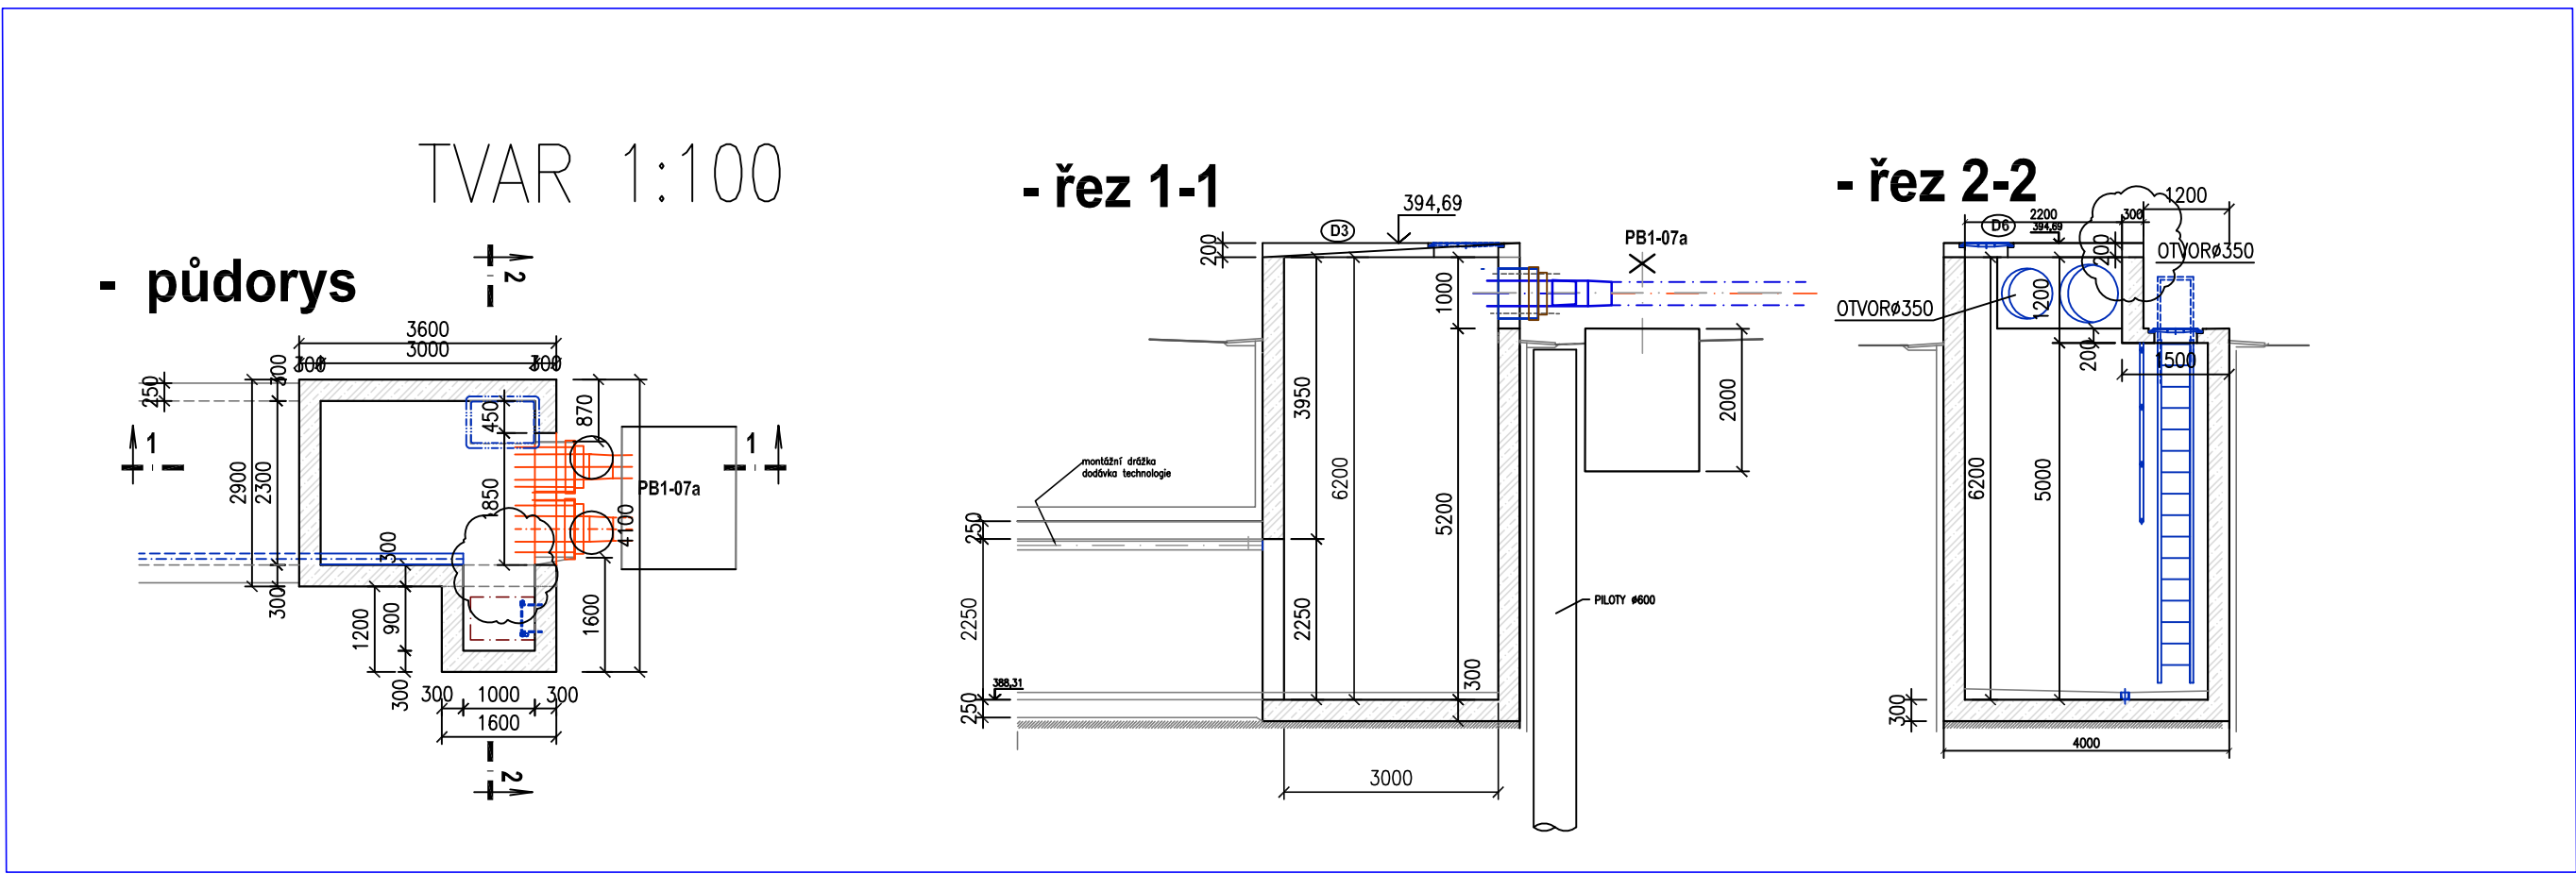

DESKY D3.1, D3.2

TVAR 1:50

VÝZTUŽ 1:25

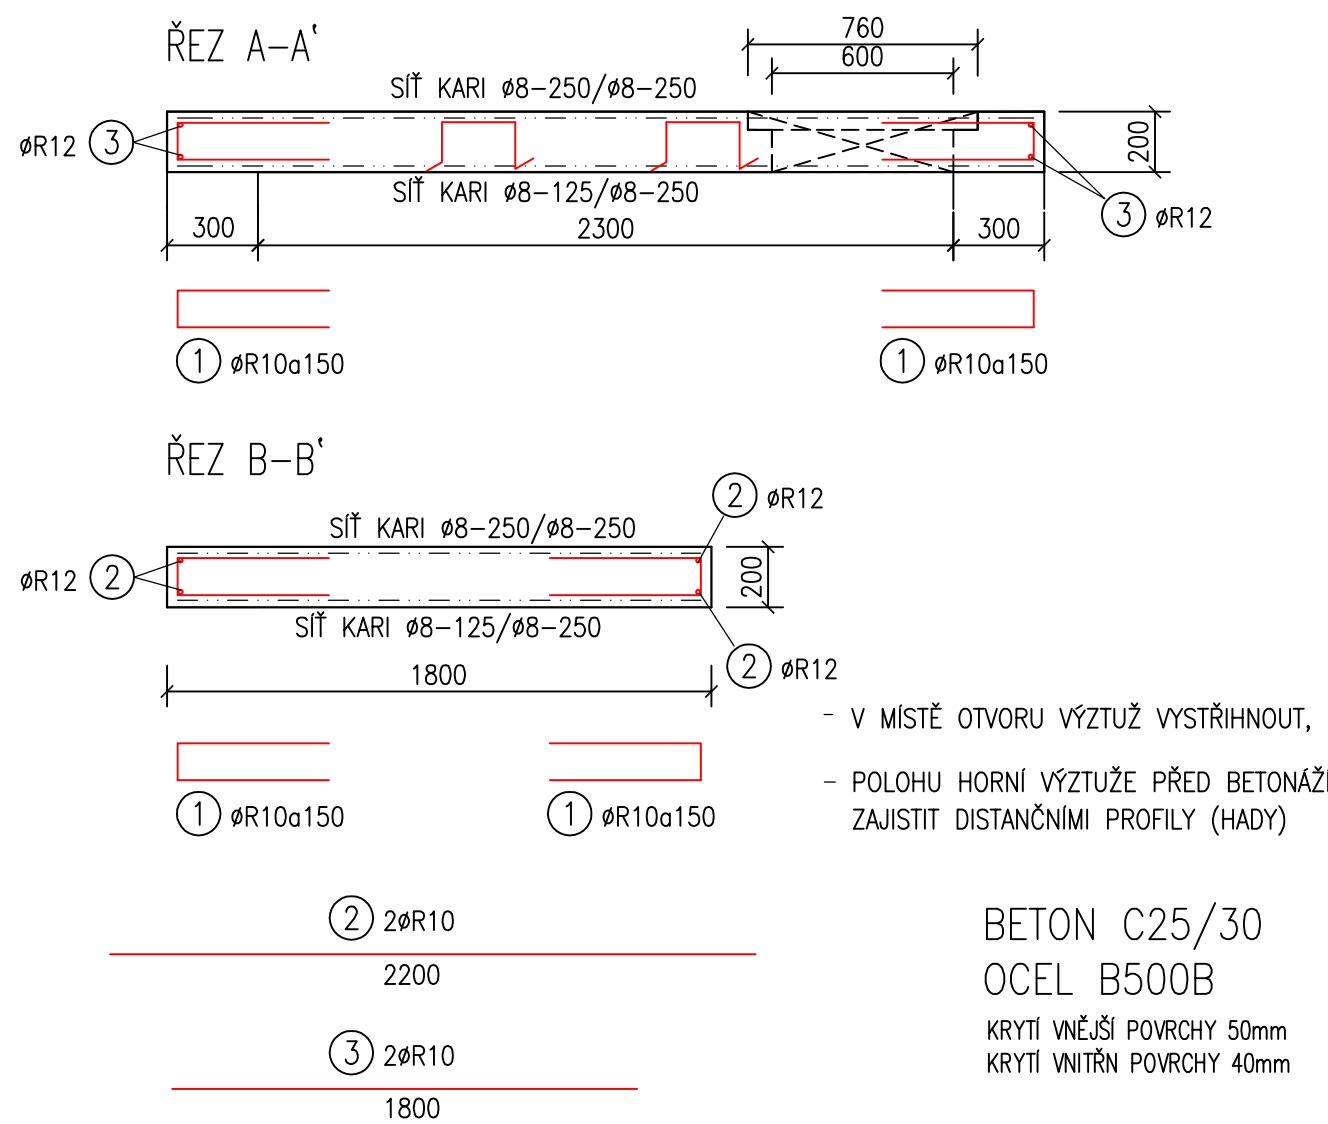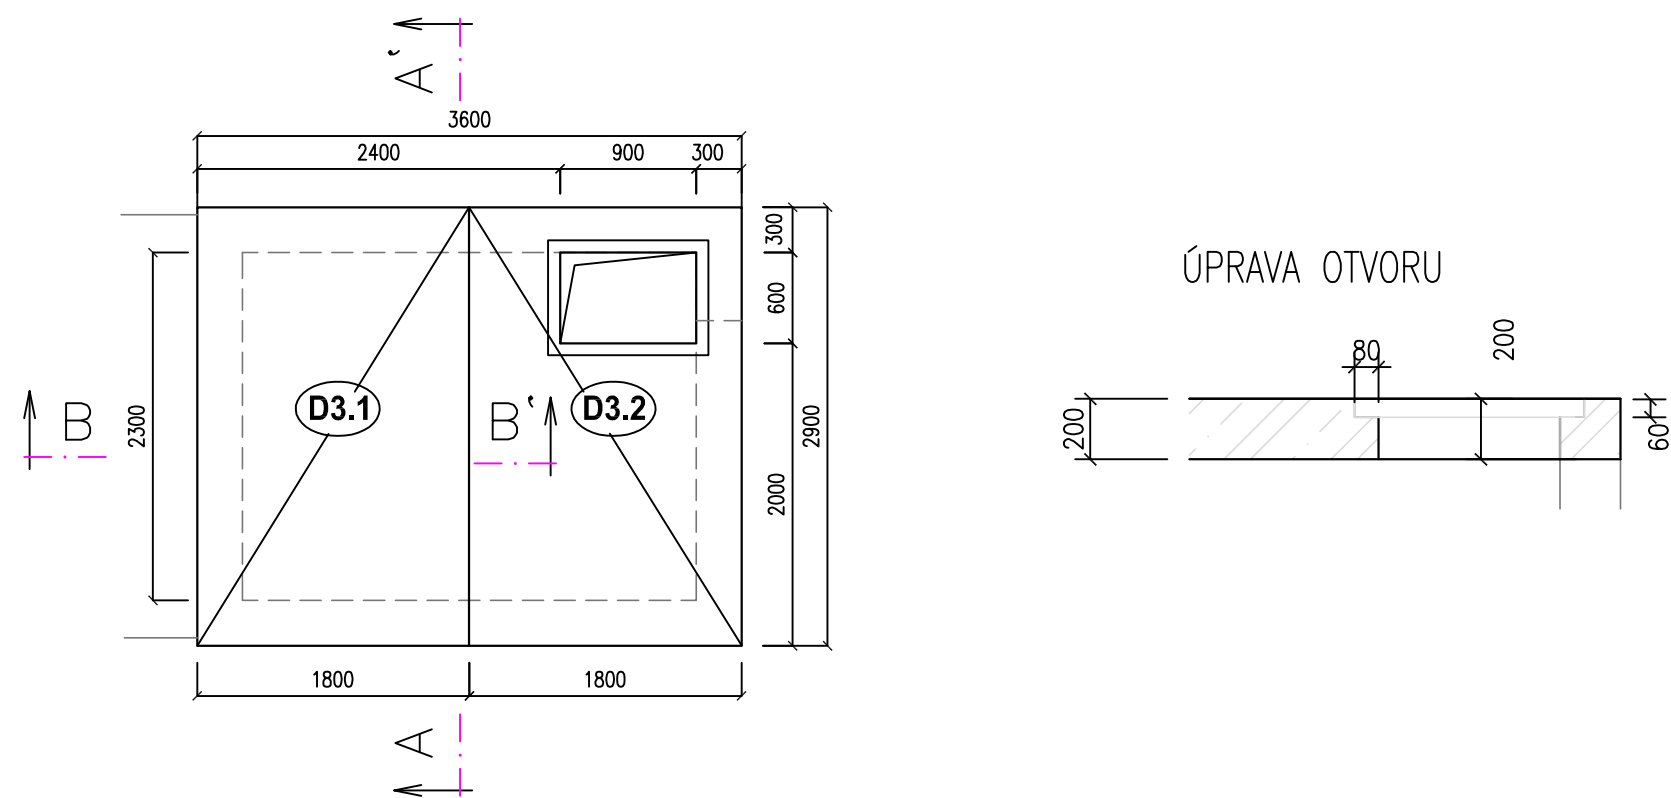

Výškový systém BpV Souřadnicový systém S-JTSK		Výškový systém BpV Souřadnicový systém S-JTSK	
Základ: Název zhotovitele: Datum: Projekt: Podpis:		Základ: Název zhotovitele: Datum: Projekt: Podpis:	
Investor, objednatel: SPRÁVA ŽELEZNIC		Správce dokumentu, s. o. METROPROJEKT Praha a.s.	
METROPROJEKT Praha a.s.		Inženýrská divize: METROPROJEKT Praha a.s.	
generální ředitel: Ing. David Krása		www.metroprojekt.cz	
Ing. Milan Bárta		METROPROJEKT	
Ing. Petr Beránek		"Modernizace trati Kladno (včetně) - Kladno-Ostrovce (včetně)"	
Ing. René Horejš		Stavební část	
Ing. Jiří Zaplatník		Inženýrské objekty	
Ing. Jiří Zaplatník		SO 08-73-01, SO 08-73-02 a SO 08-73-03	
Ing. Jiří Zaplatník		Přeložka Horkovodu	
Ing. Jiří Zaplatník		SO 08-73-03.1 - Stavební část	
Ing. Jiří Zaplatník		km 3,472-3,693 VÝKRES TVARU A VÝZTUŽE	
Ing. Jiří Zaplatník		ŠACHTA Š-07 Š-08	
V20/2042		05/2021	
20x44		19 7737 05 01 06 04	
034		034	